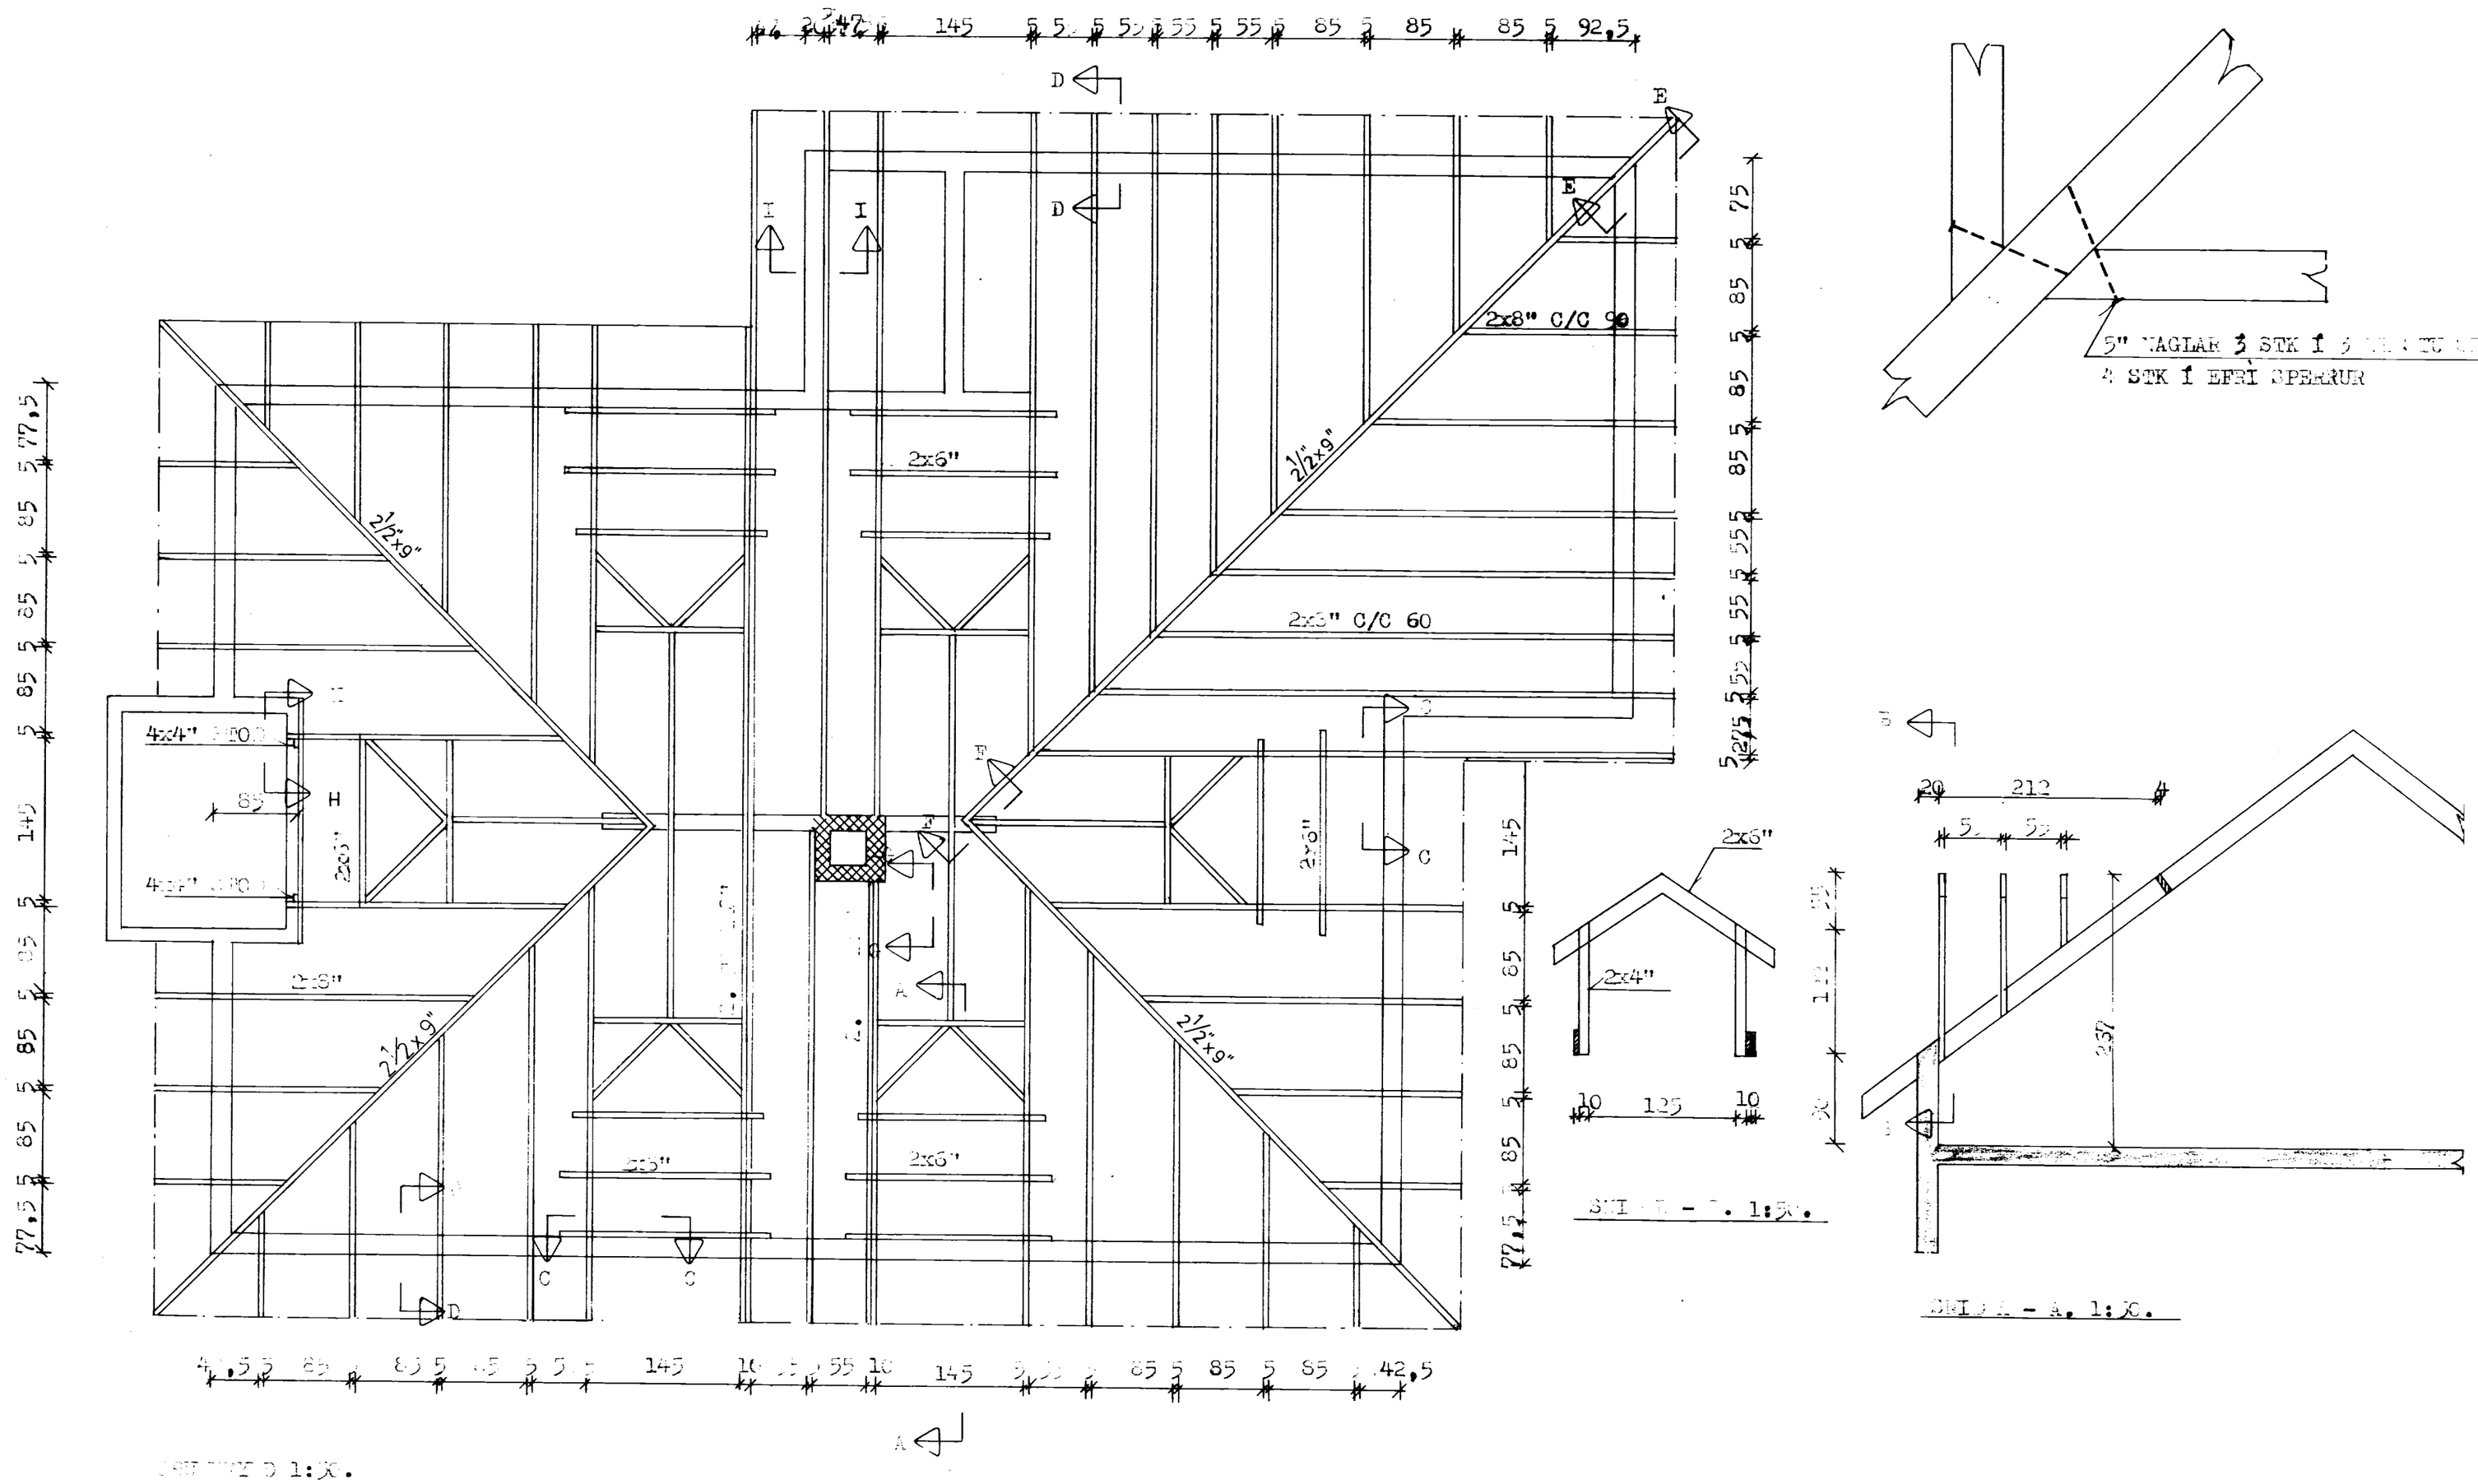

STREMBUGATA 8 VESTMANNAEYJUM

KNÚTUR AKSELSSON
TÆKNIFRÆÐINGUR
FURULUNDUR 5,
GARÐABÆ, S. 40536.

ÁKSPHEGUR
ÞRUNEYND

MÁL. 1:50. NR:105.03.01.