



11 MAÍ 2001

BYGGINGAFLUTUNARÁTTILYRÐIR/ÁSKILYRÐIR

6523

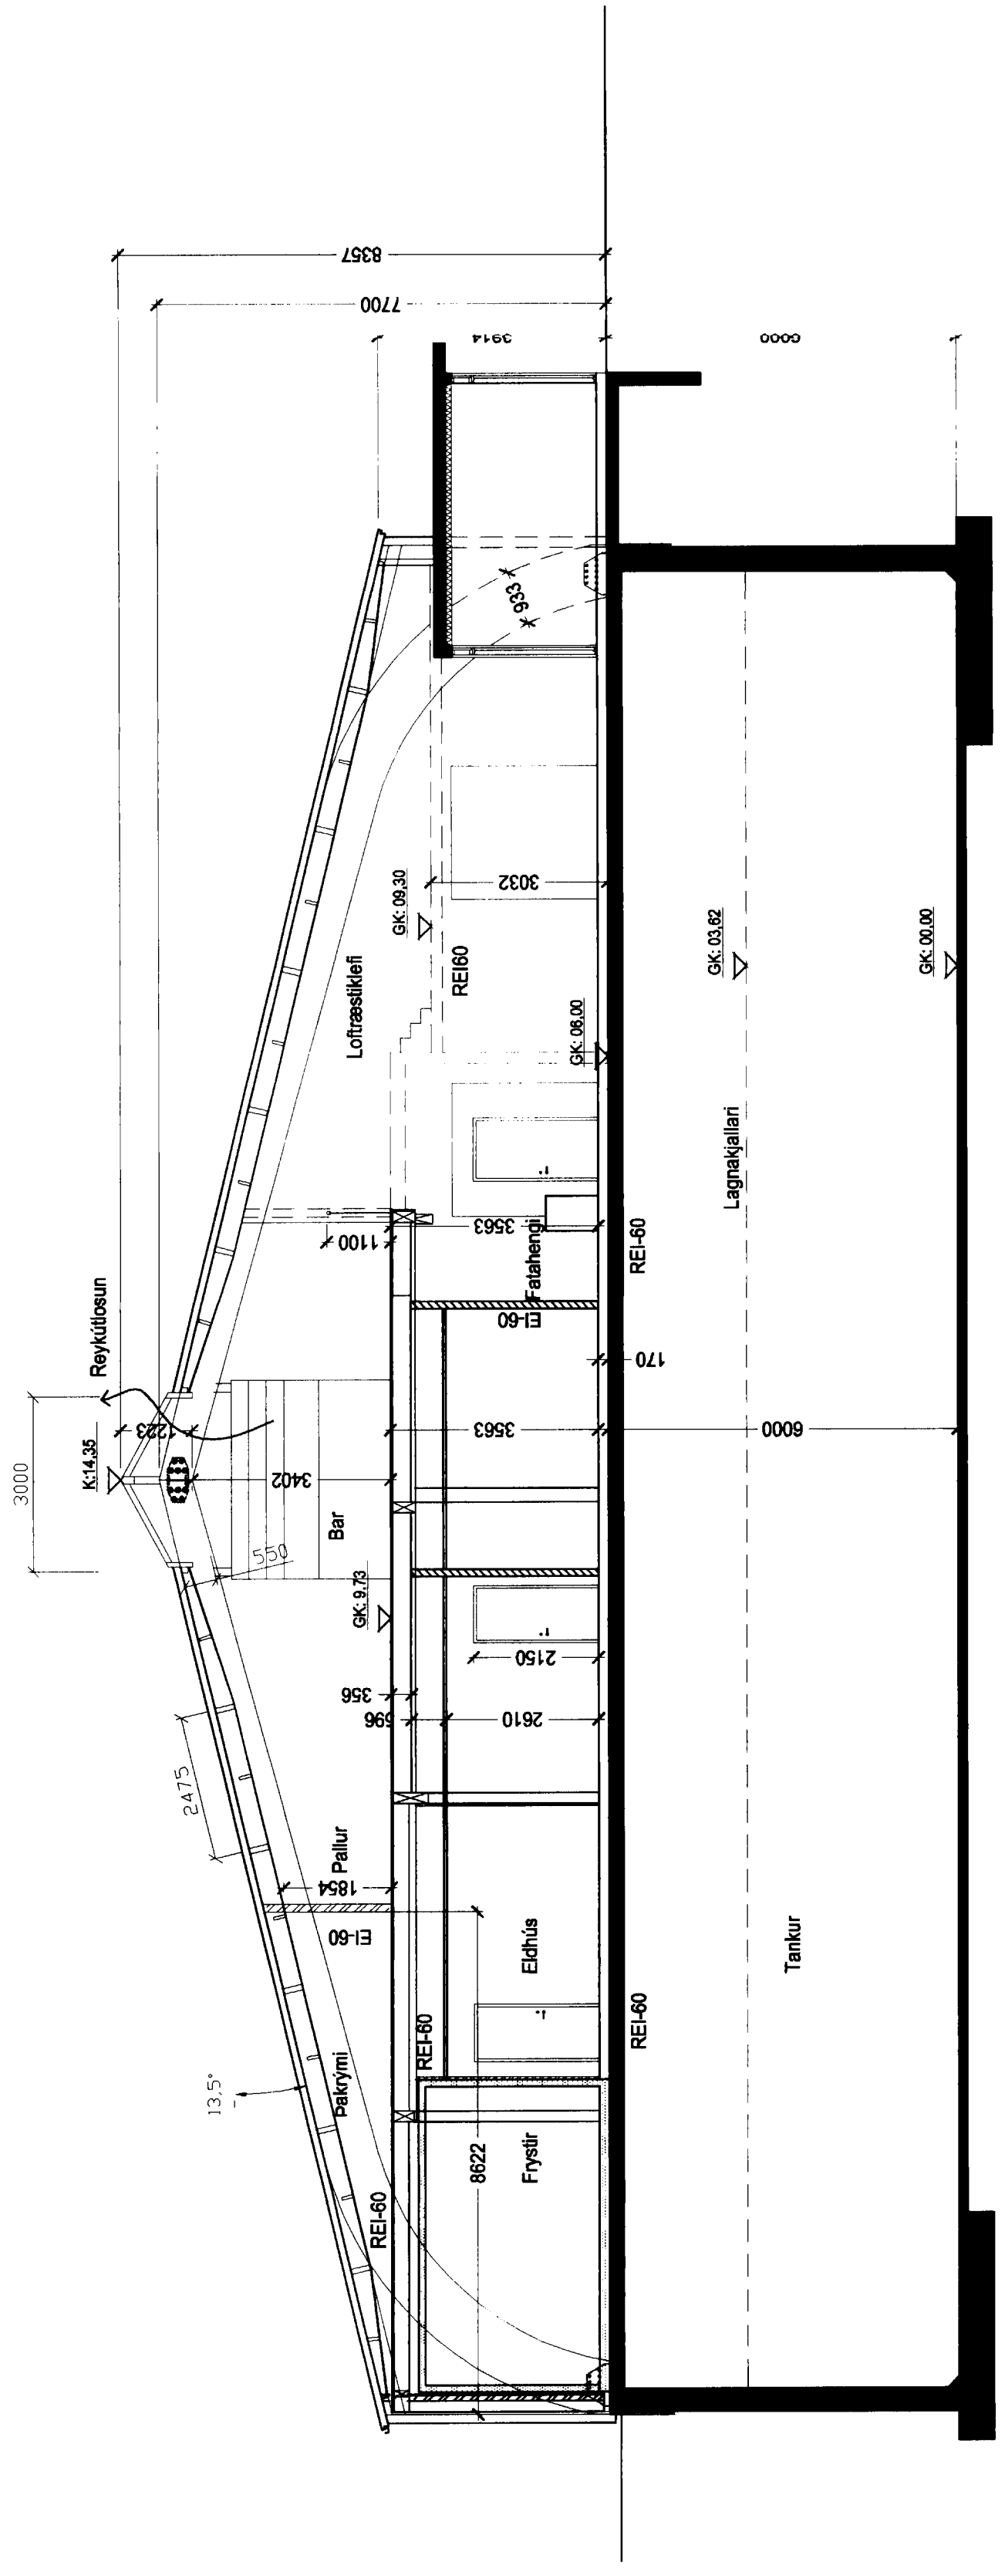

SNID A-A

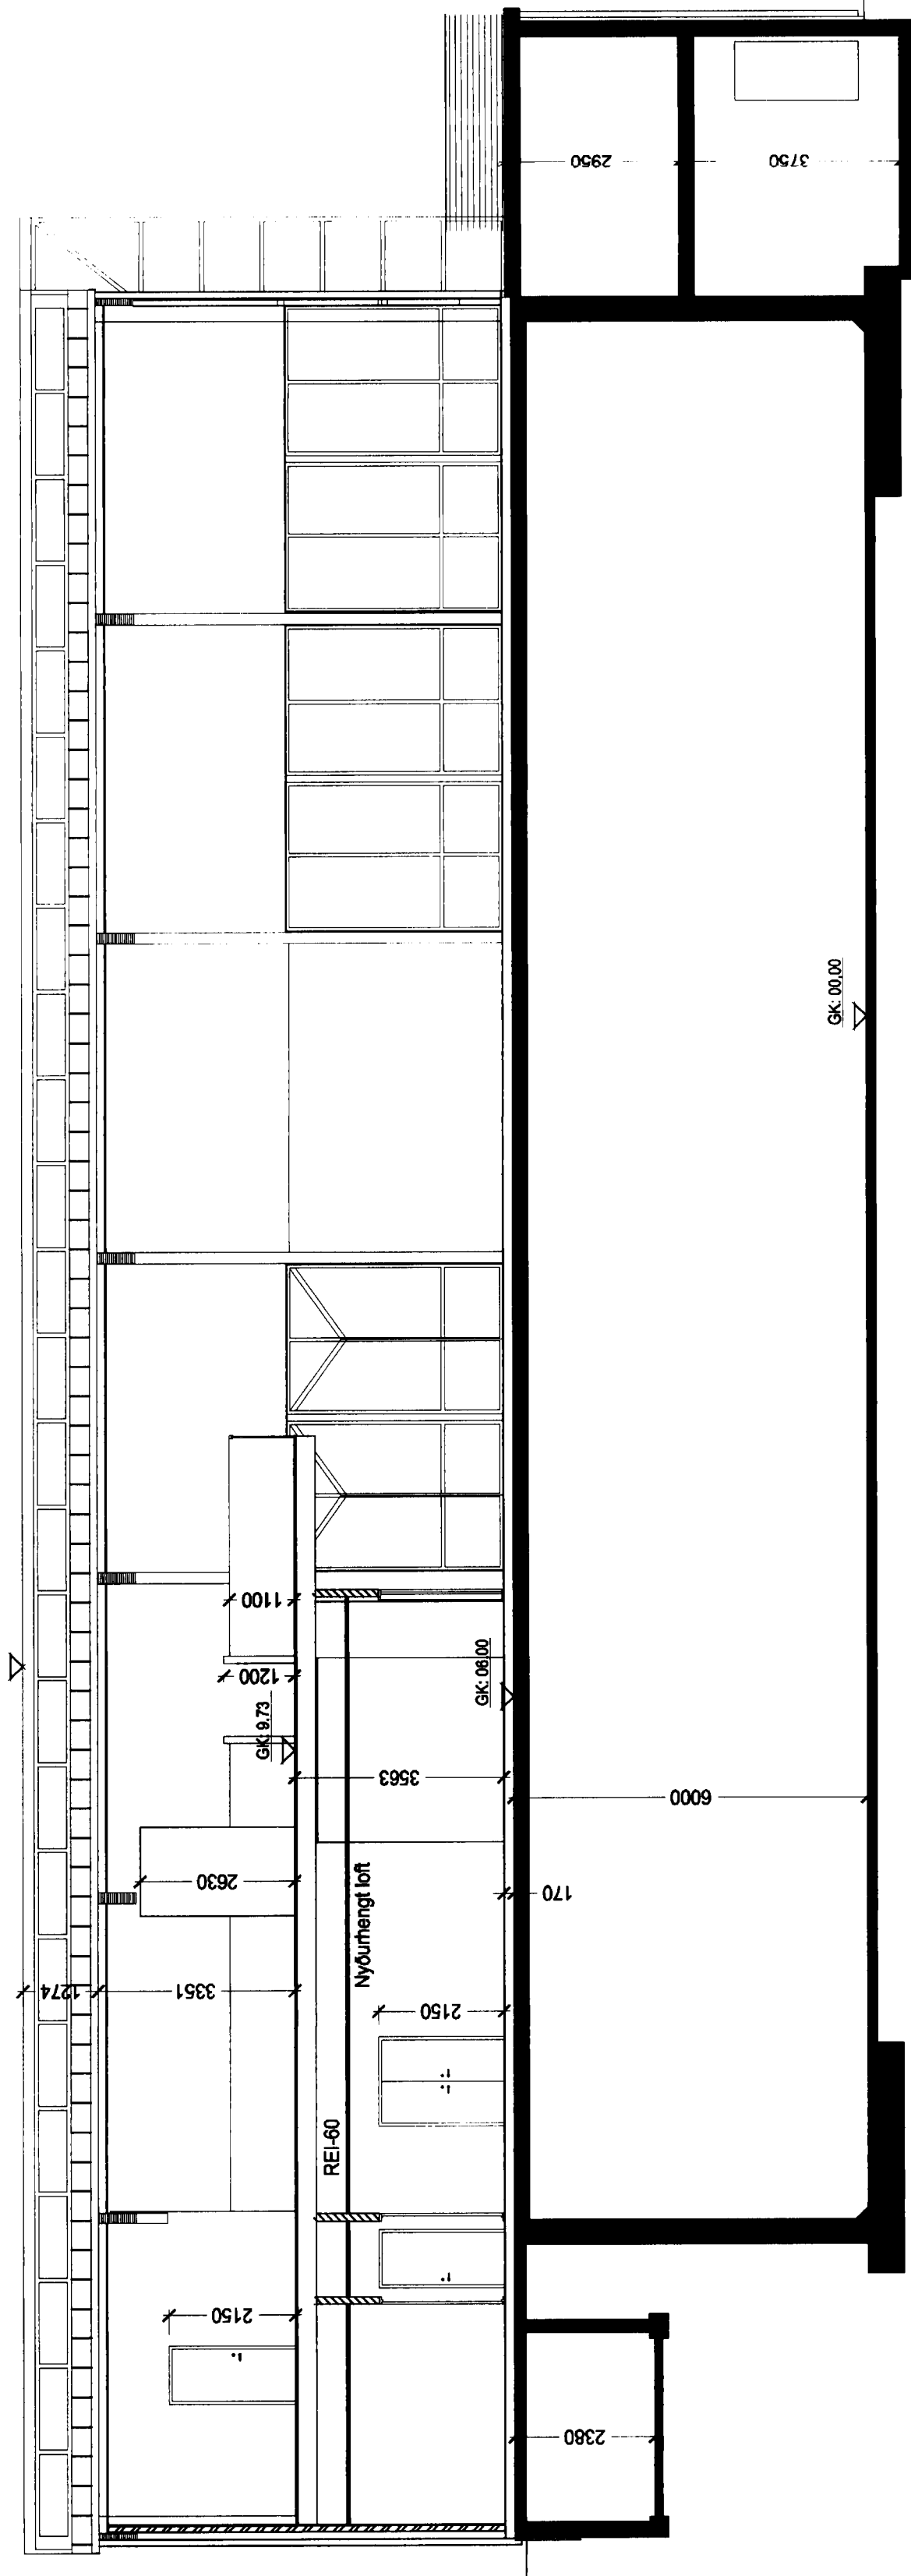

SNID B-B

ARK ÍS ehf
arkitektar ráðgjafar

Adalsteinn Smeason arkitekt ídal 161161-2769
Egill Guðmundsson arkitekt ídal 270152-6869
Gíllí Gíslason arkitekt ídal 160657-4809
Klappanstig 16 101 Reykjavík
sími 511 2040
fax 511 2046
netfang arkis@arkis.is

Veitingarhús Löngulóg
Aadalteikning

sníð b-b, c-c
Egill Guðmundsson
Kt. 270152-6869

verkskipti Veitistöðunusta Gífrms
verknúmer 2050
hamnað/teiknað eg.pib.d@arkis.is
máskv 1:100
dags 04.09.00