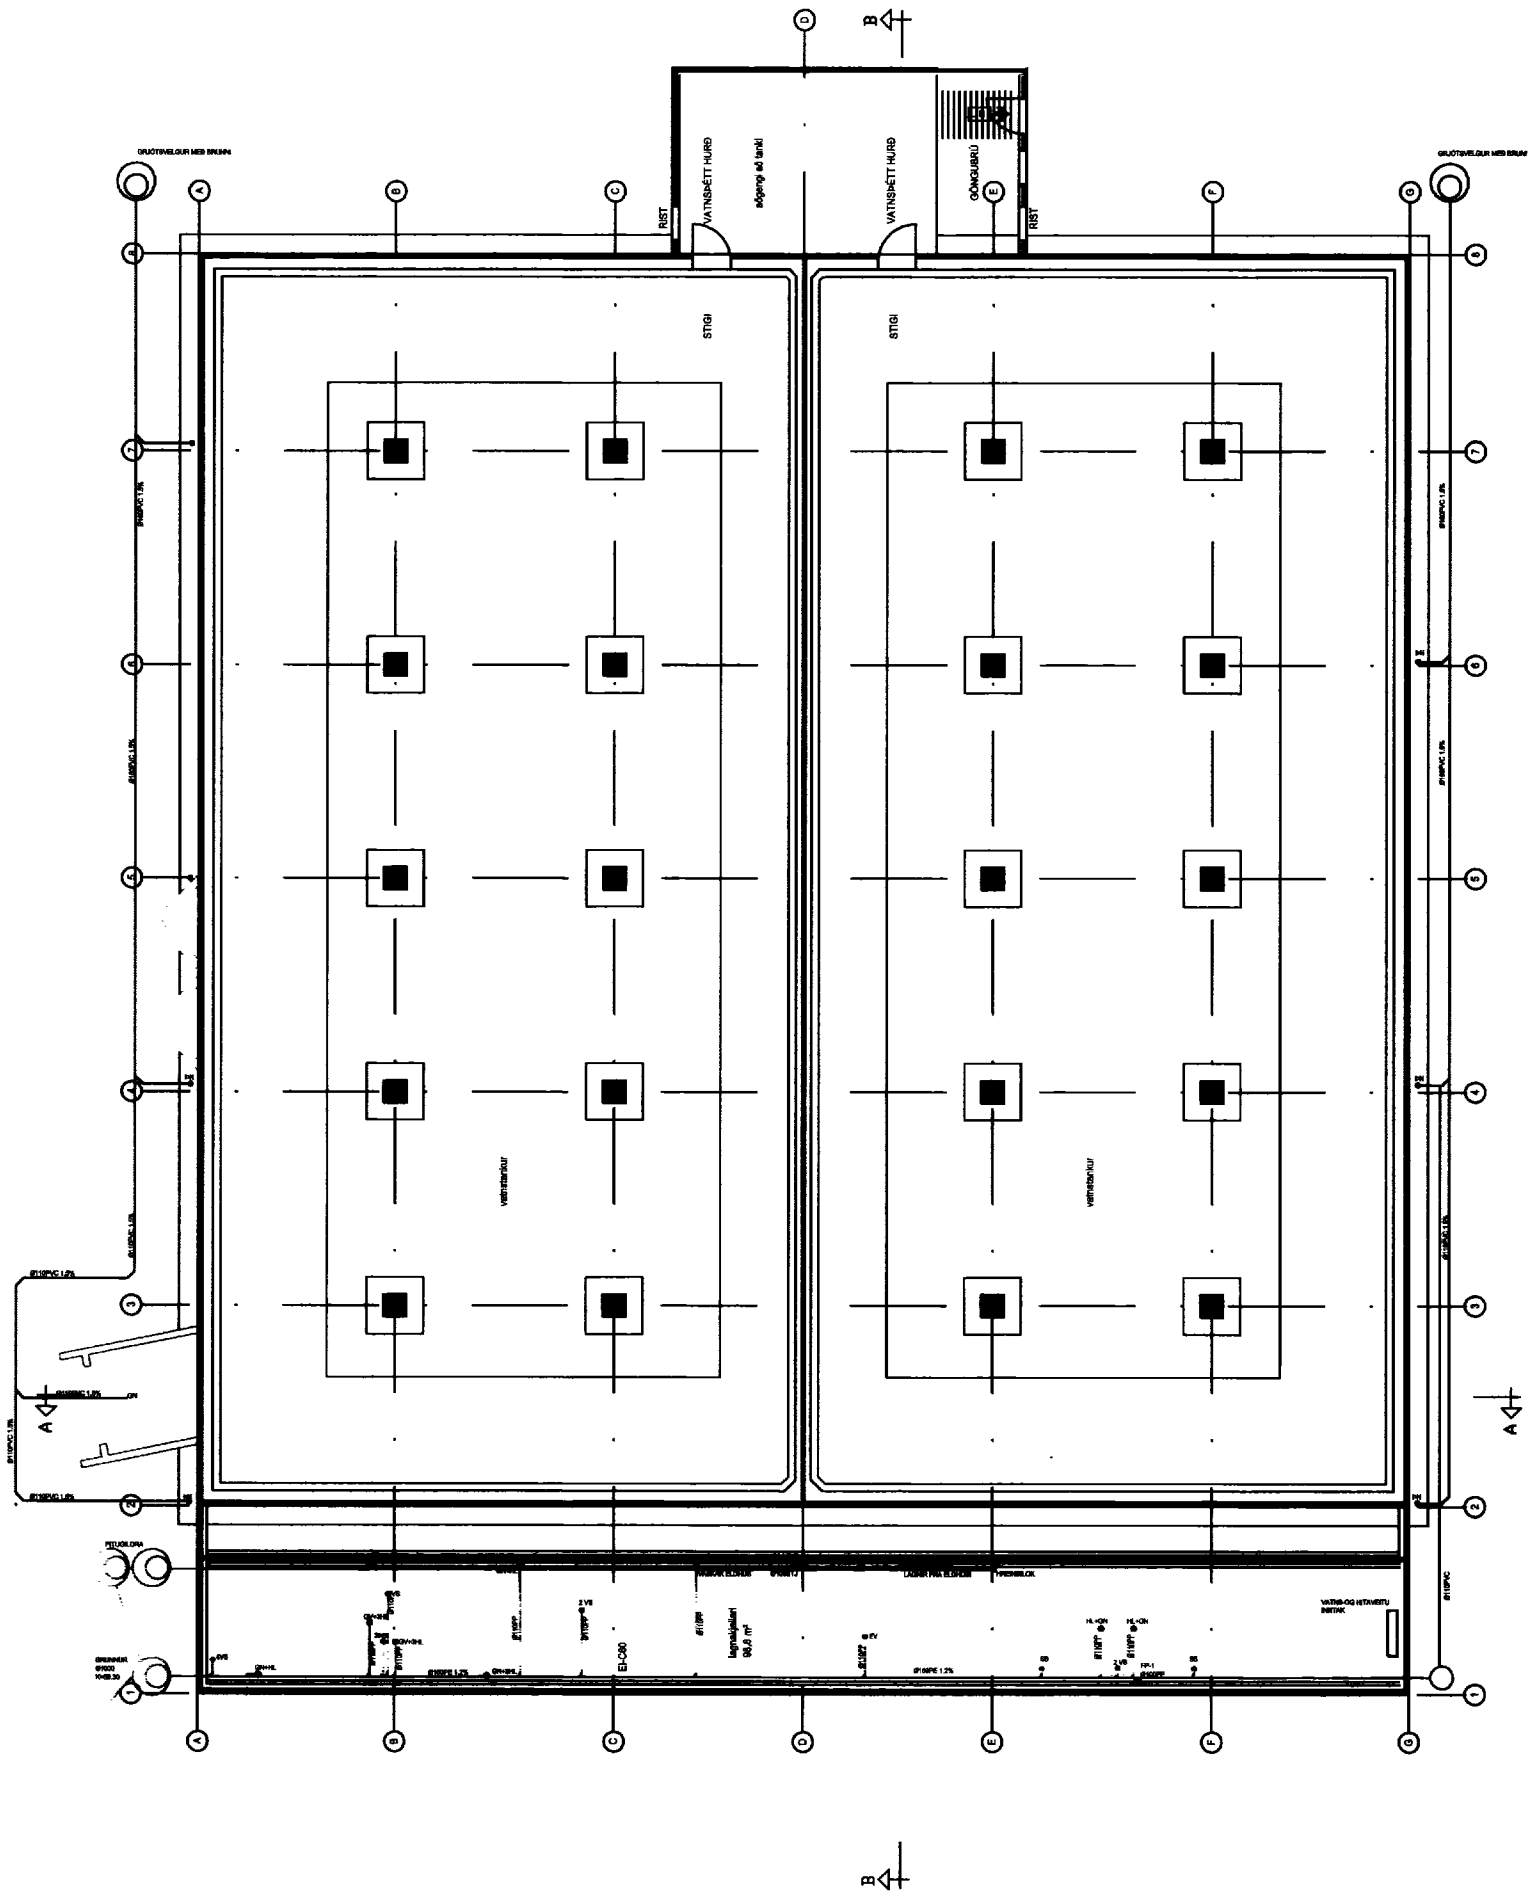

SAMÞYKKT AF BYGGINGARFULLTRÚA

18 APR. 2001

BYGGINGARFULLTRÚINN Í VESTMANNAEYJUM

NR	DAGS.	BREYTING
A		
B		
C		
D		
E		
F		
G		
H		

SKÝRINGAR

Teiknistofa PZ ehf
Ráðgjafarverkfræðiþjónusta
FRV
Kirkjuvegi 23 900 Vestmannaeyjum Sími: 481-2711 Fax: 481-3076
Heimasíða: http://www.teiknistofa.is Netfang: pz@teiknistofa.is

Verkheiti
VEITINGAHÚS V[illegible]
VESTMANNAEYJ[illegible]

Verkefni
GRUNNMYND Sök[illegible]
FRÁRENNSLI

Dags.	Hannað	Verk.nr	Mælikvarði
03.01.01	BB	[illegible]	[illegible]
Yfirfarið	Teiknað	Teikn.nr	Breyting
	BB	30[illegible]	
Samþykkt			