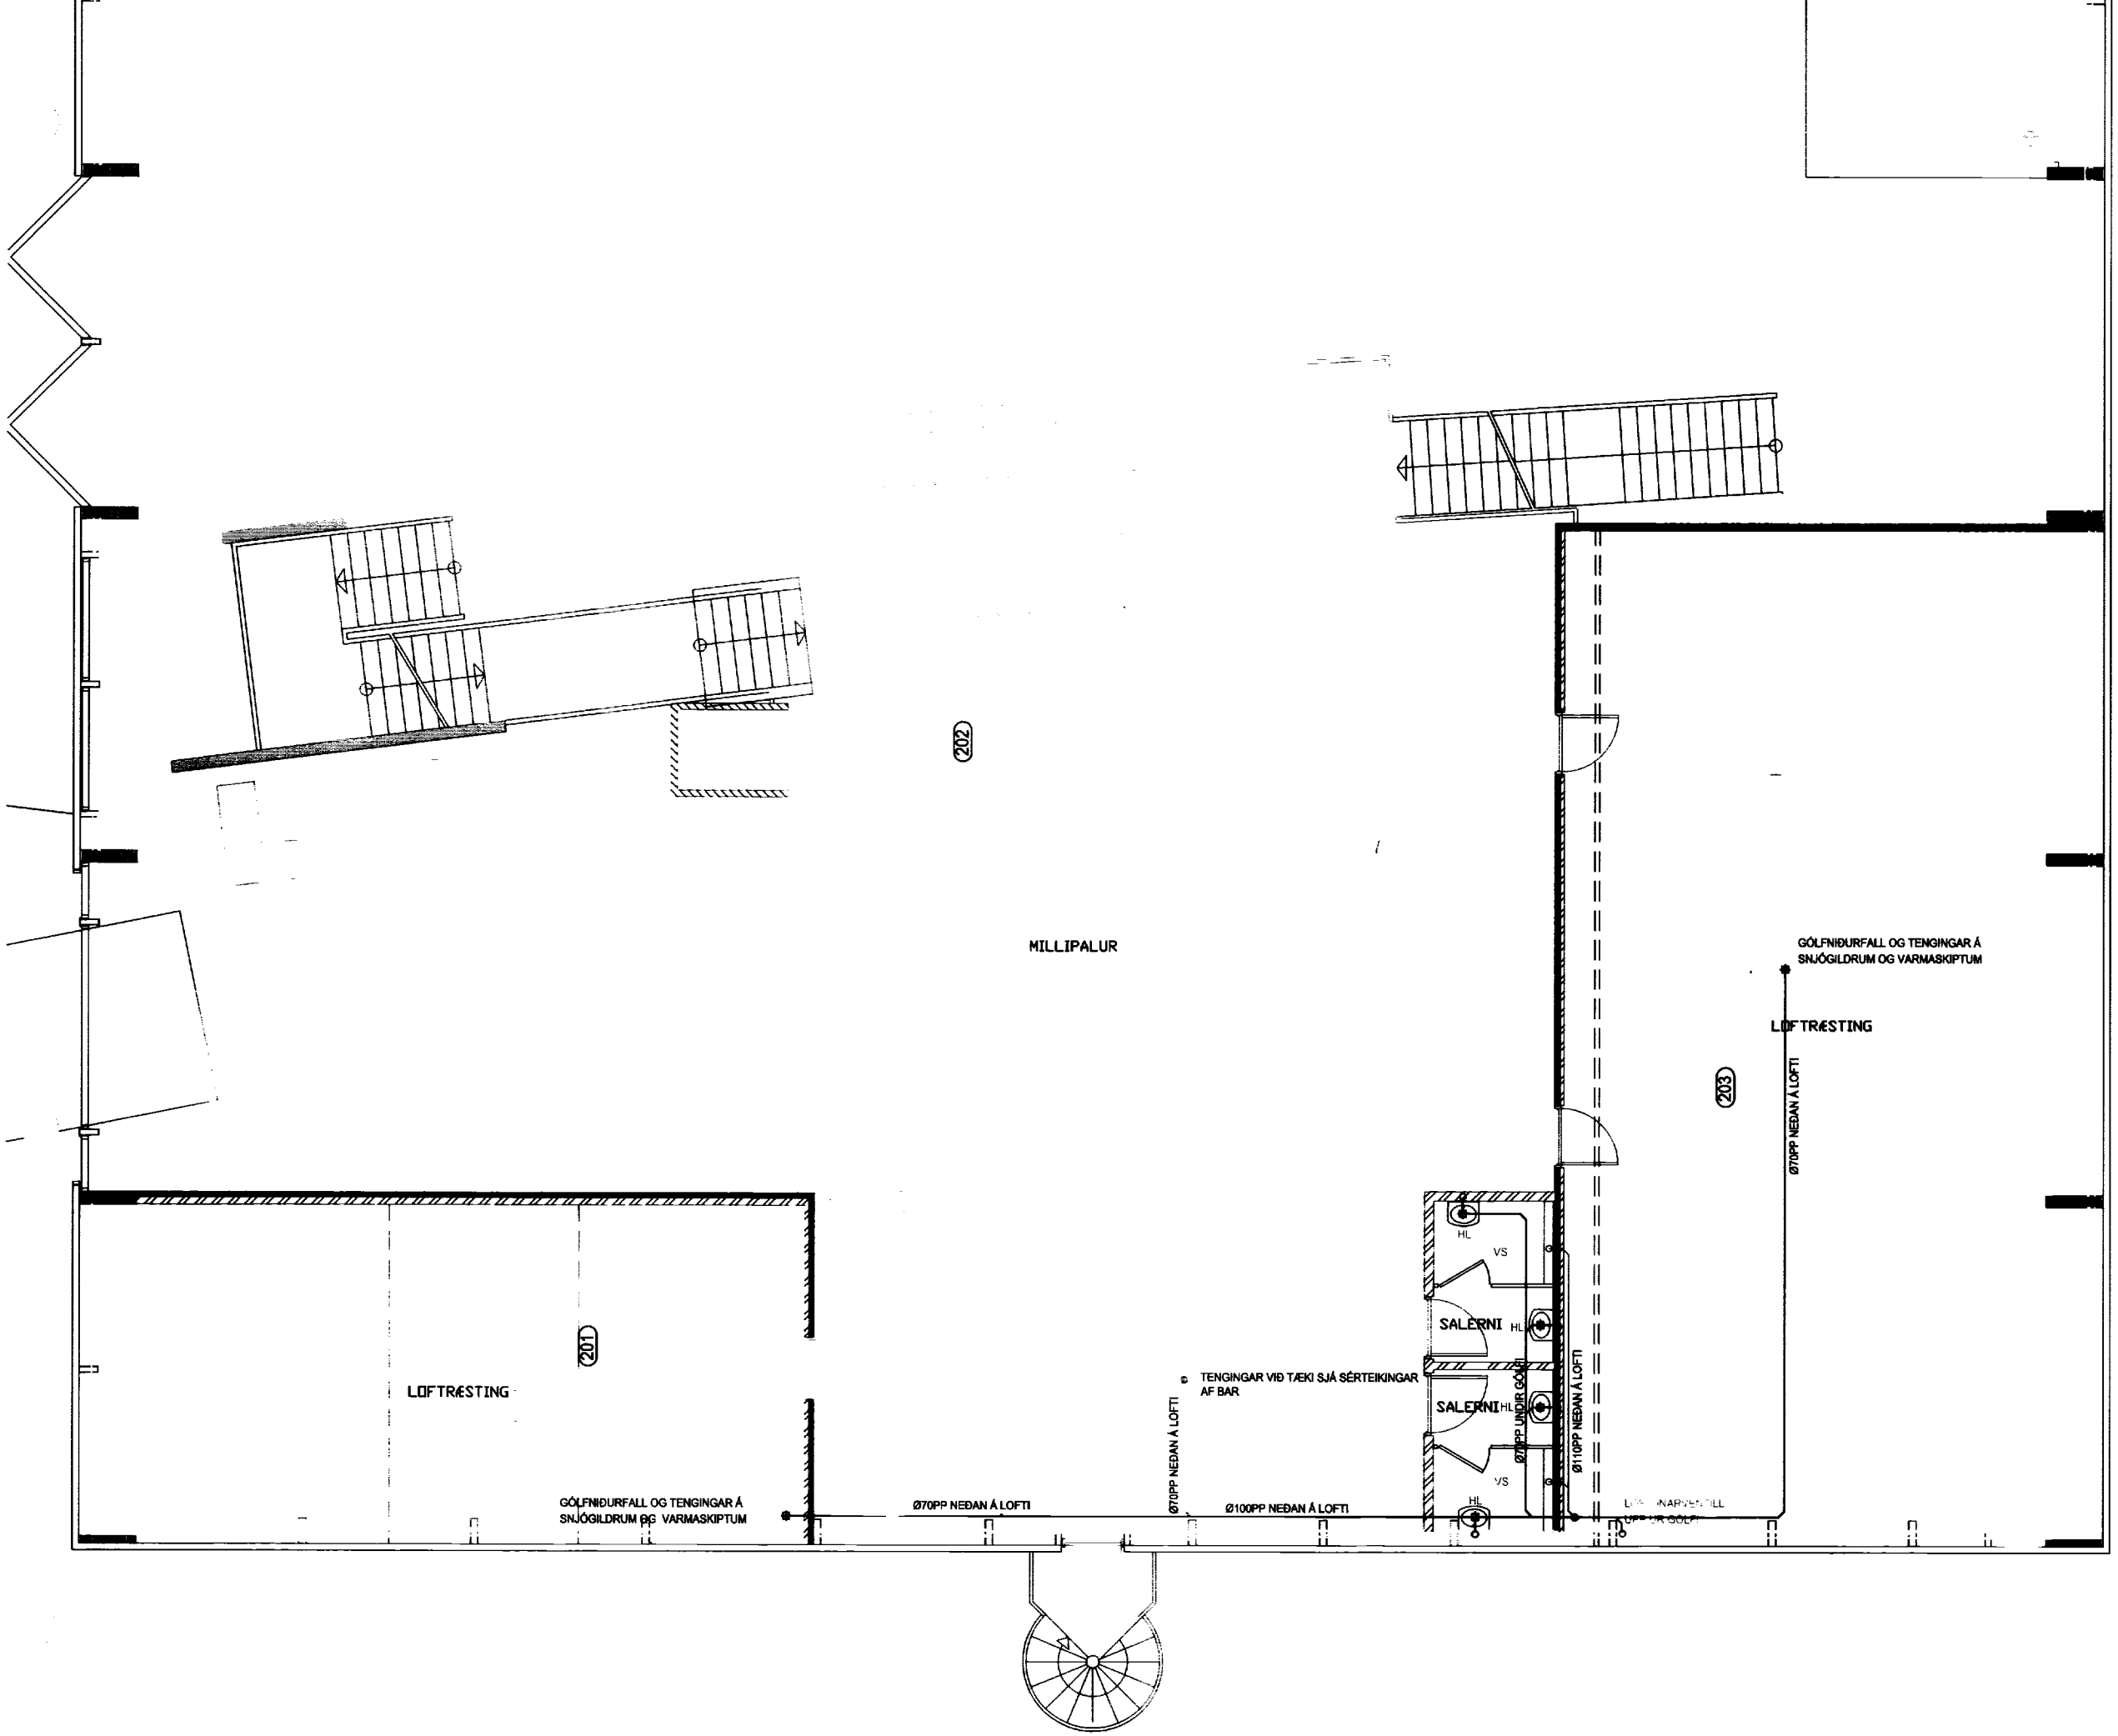

SAMÞYKKT AF BYGGINGARFULLTRÚA

10 APR. 2001

BYGGINGARFULLTRÚINN Í VESTMANNAEYJUM

NR	DAGS.	BREYTING
A		
B		
C		
D		
E		
F		
G		
H		

SKÝRINGAR

Teiknistofa PZ ehf
Ráðgjafarverkfræðiþjónusta
FRV
Kirkjuvegi 23 900 Vestmannaeyjum Sími 481-2711 Fax 481-2712
Heimasíða http://www.teikni.is/pz.is Netfang pz@teikni.is

Verkheiti
VEITINGAHÚS
VESTMANNAEYJUM

Verkefni
GRUNNMYNDIR
FRÁREYNI

Dags.	Hannað	Verk.nr	Mælikvarði
03.01.01	ÞÞ		
Yfirfarið	Teiknað	Teikn.nr	Breyting
	ÞÞ	114	
Samþykkt			