333

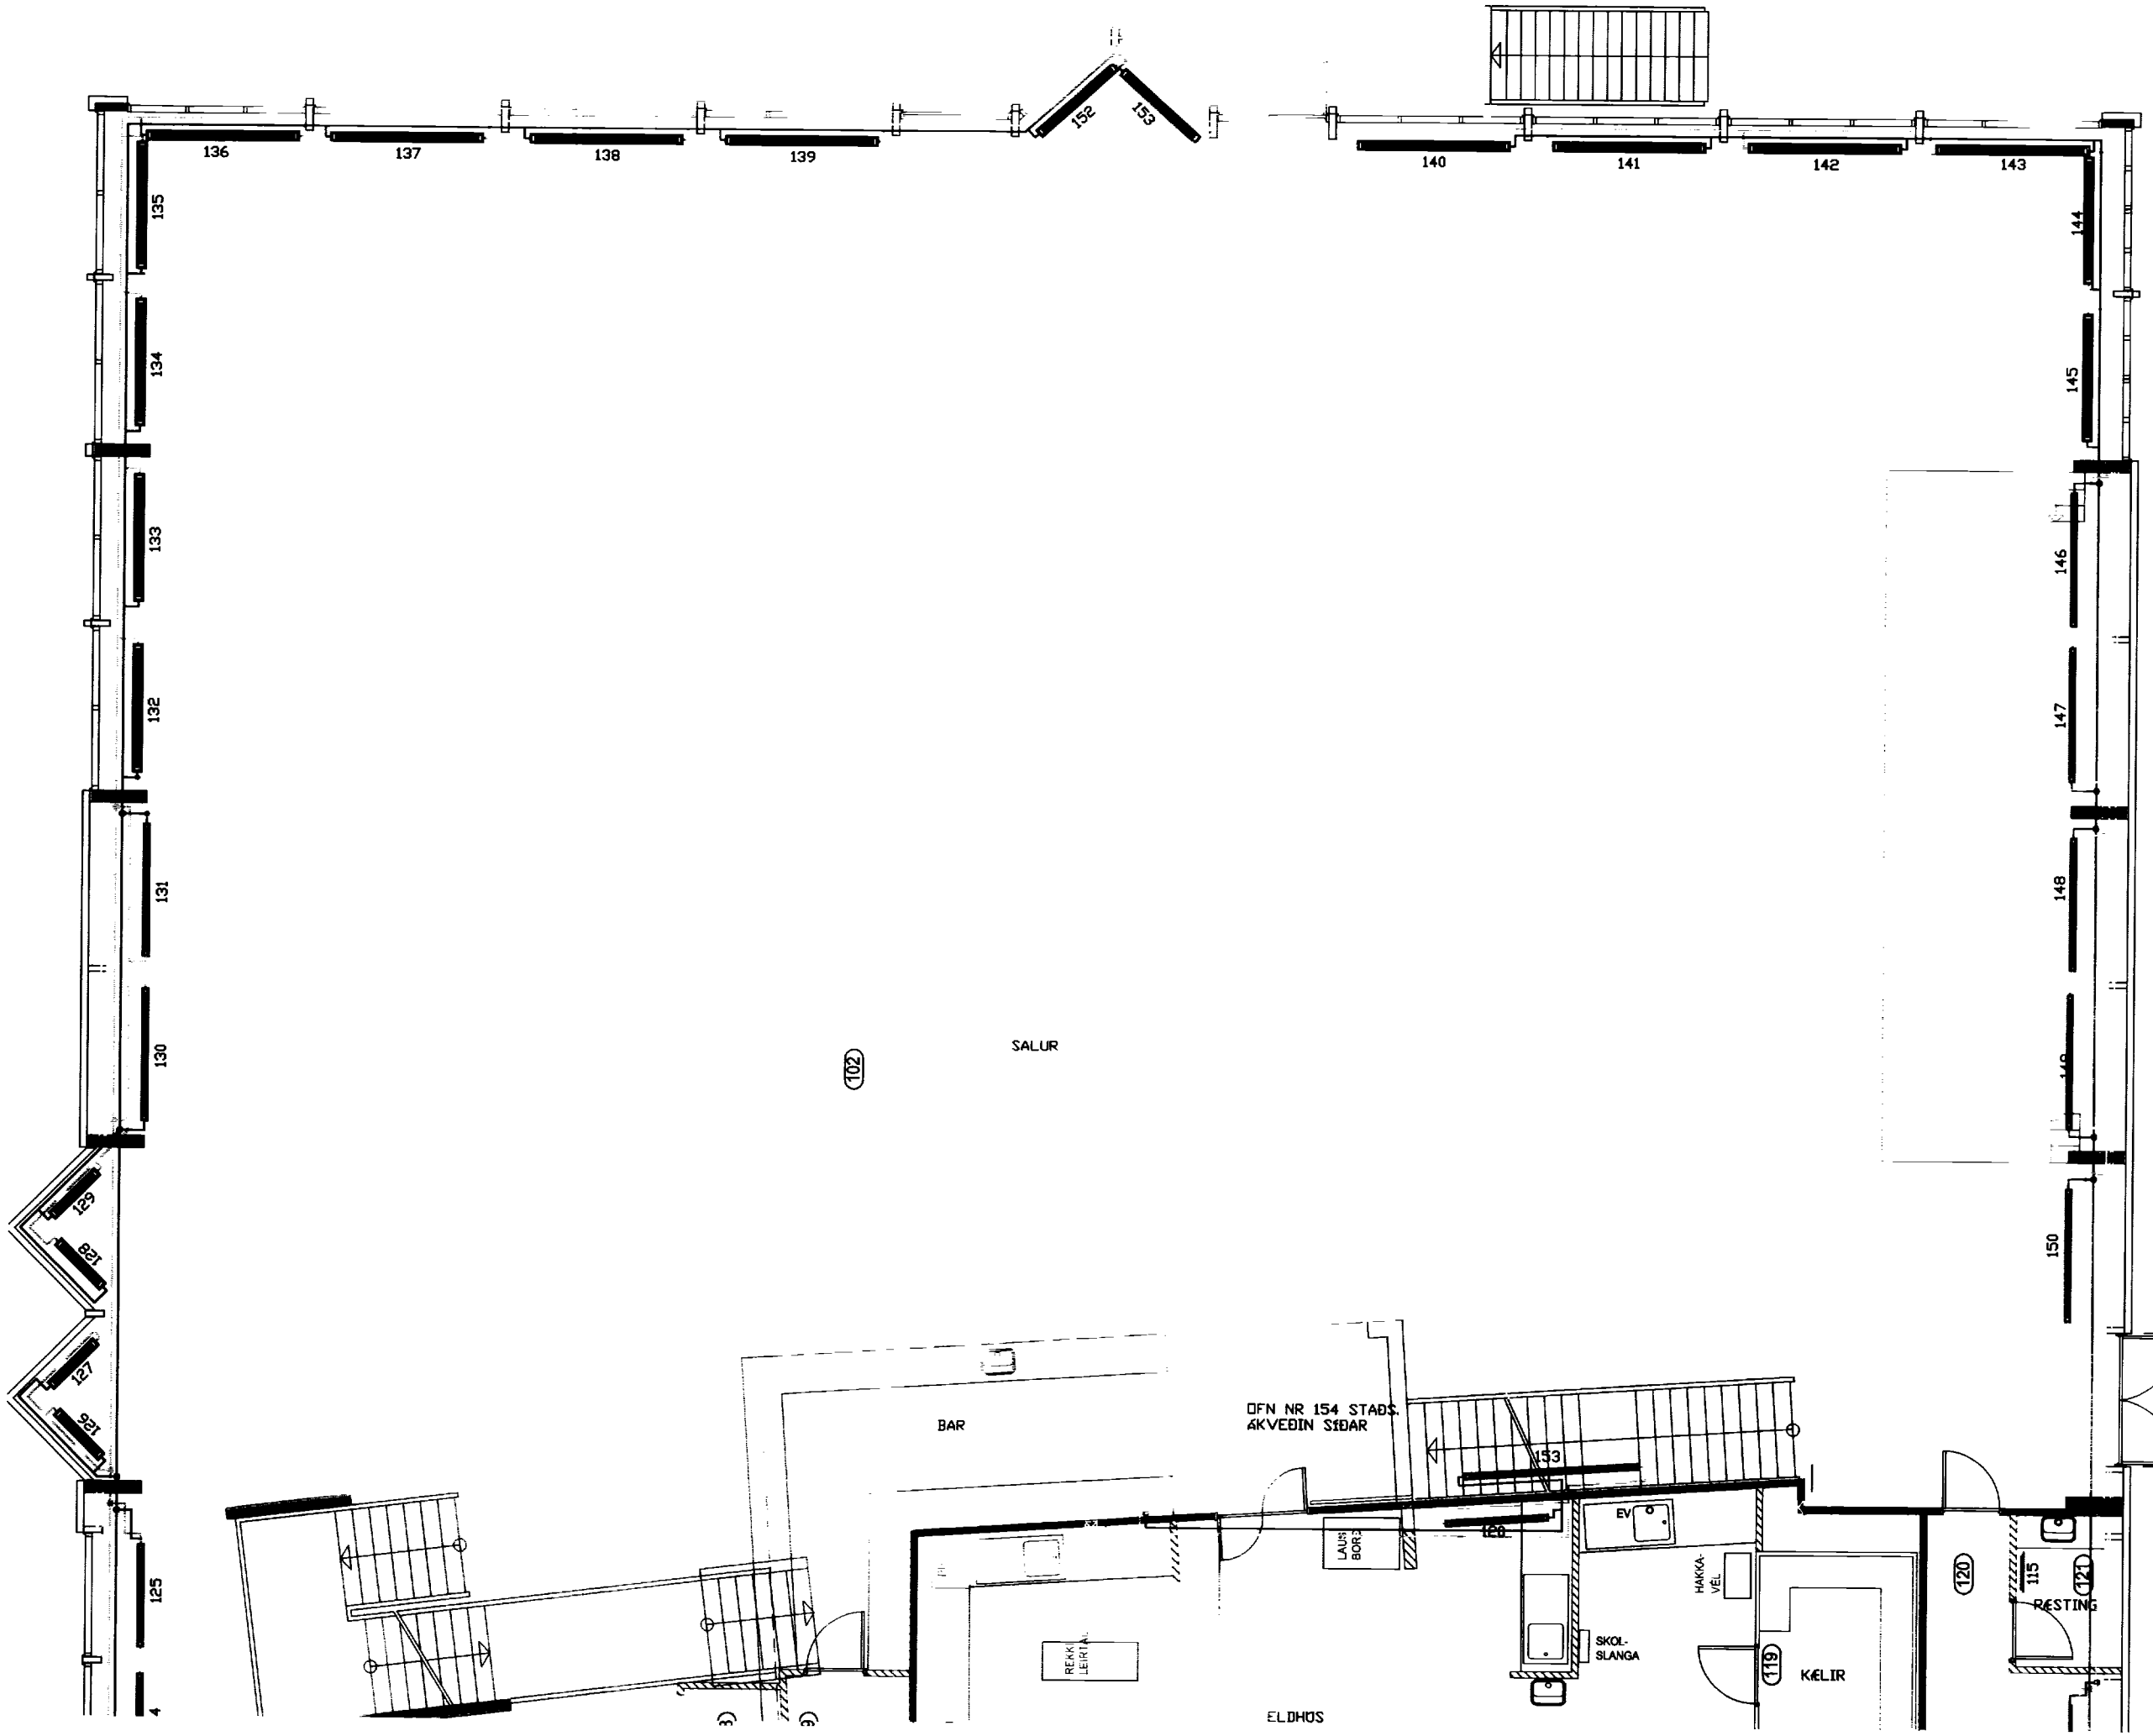

SAMÞYKKT AF BYGGINGARFULLTRÚA

2021

BYGGINGARFULLTRÚINN Í VESTMANNAEYJUM

NR	DAGS.	BREYTING
A		
B		
C		
D		
E		
F		
G		
H		

SKÝRINGAR

Teiknistofa PZ ehf
Ráðgjafarverkfræðiþjónusta
FRV

Kirkjuvegi 23 900 Vestmannaeyjum Sími 481-2711 Fax [illegible]
Heimasíða http://www.[illegible] Netfang [illegible]

Verkheiti
VEITINGA- [illegible]
VESTMANNAE[illegible]

Verkefni
GRUNNMYND [illegible]
HITALAGNIR

Dags.	Hannað	Verk.nr	Mælikvarði
04.04.01	BE	[illegible]	1:5
Yfirfarið	Teiknað	Teikn.nr	Breyting
	BE	333	
Samþykkt			