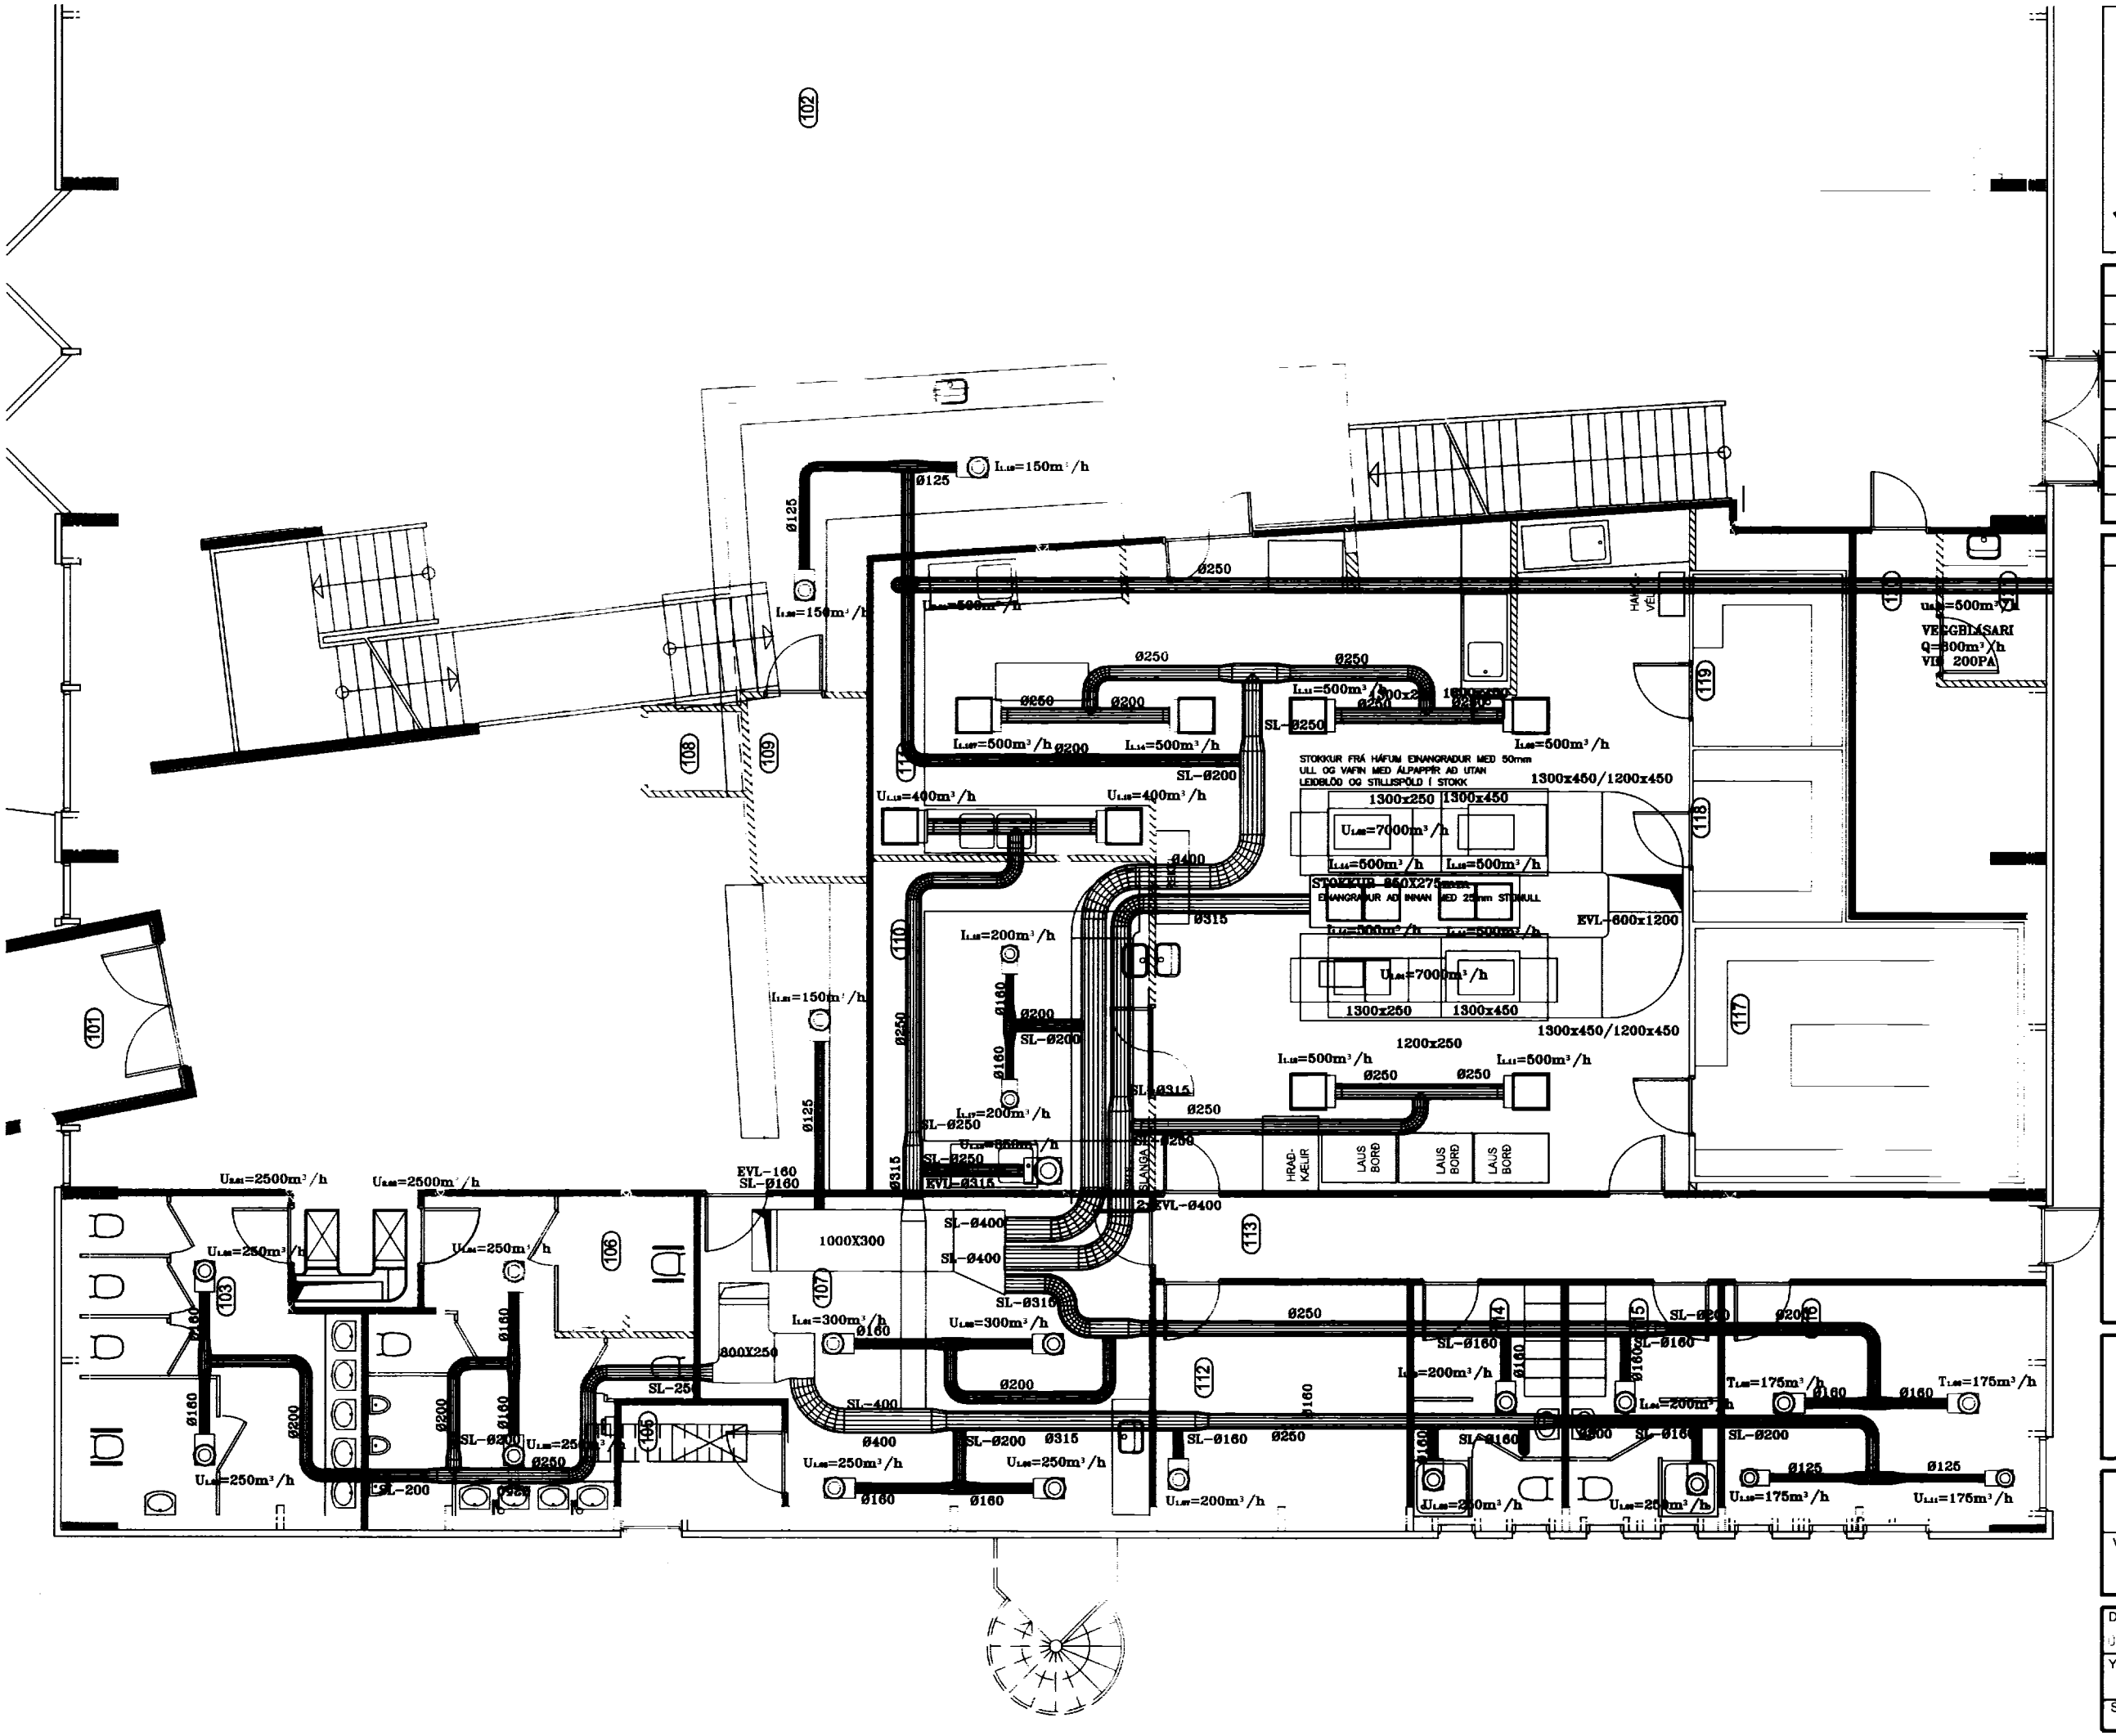

SAMÞYKKT AF BYGGINGARFULLTRÚA

2021

BYGGINGARFULLTRÚINN Í VESTMANNAEYJUM

NR	DAGS.	BREYTING
A		
B		
C		
D		
E		
F		
G		
H		

SKÝRINGAR

Teiknistofa PZ ehf
Ráðgjafarverkfræðiþjónusta
FRV
Kirkjuvegi [illegible] Vestmannaeyjum [illegible]
Heimasíða: [illegible] Netfang: [illegible]

Verkheiti
VE[illegible]
VE[illegible]

Verkefni
GR[illegible]
LÓÐ[illegible]

Dags.	Hannað	Verk.nr	Mælikvarði
02.04.01	[illegible]	[illegible]	
Yfirfarið	Teiknað	Teikn.nr	Breyting
	[illegible]	341	
Samþykkt			