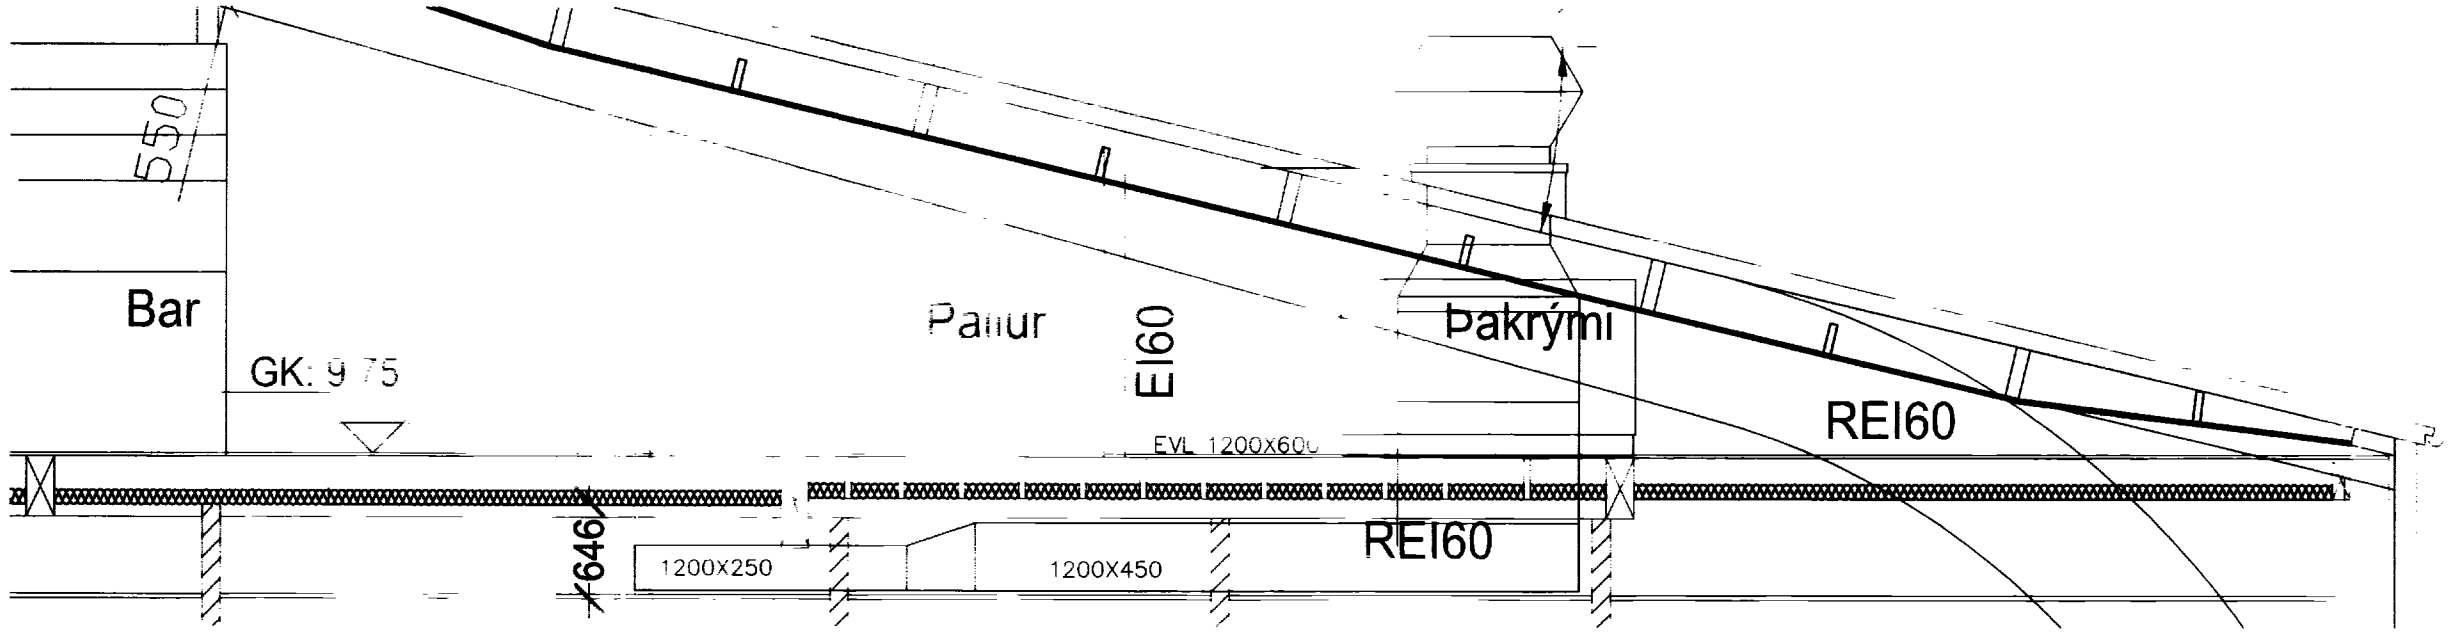

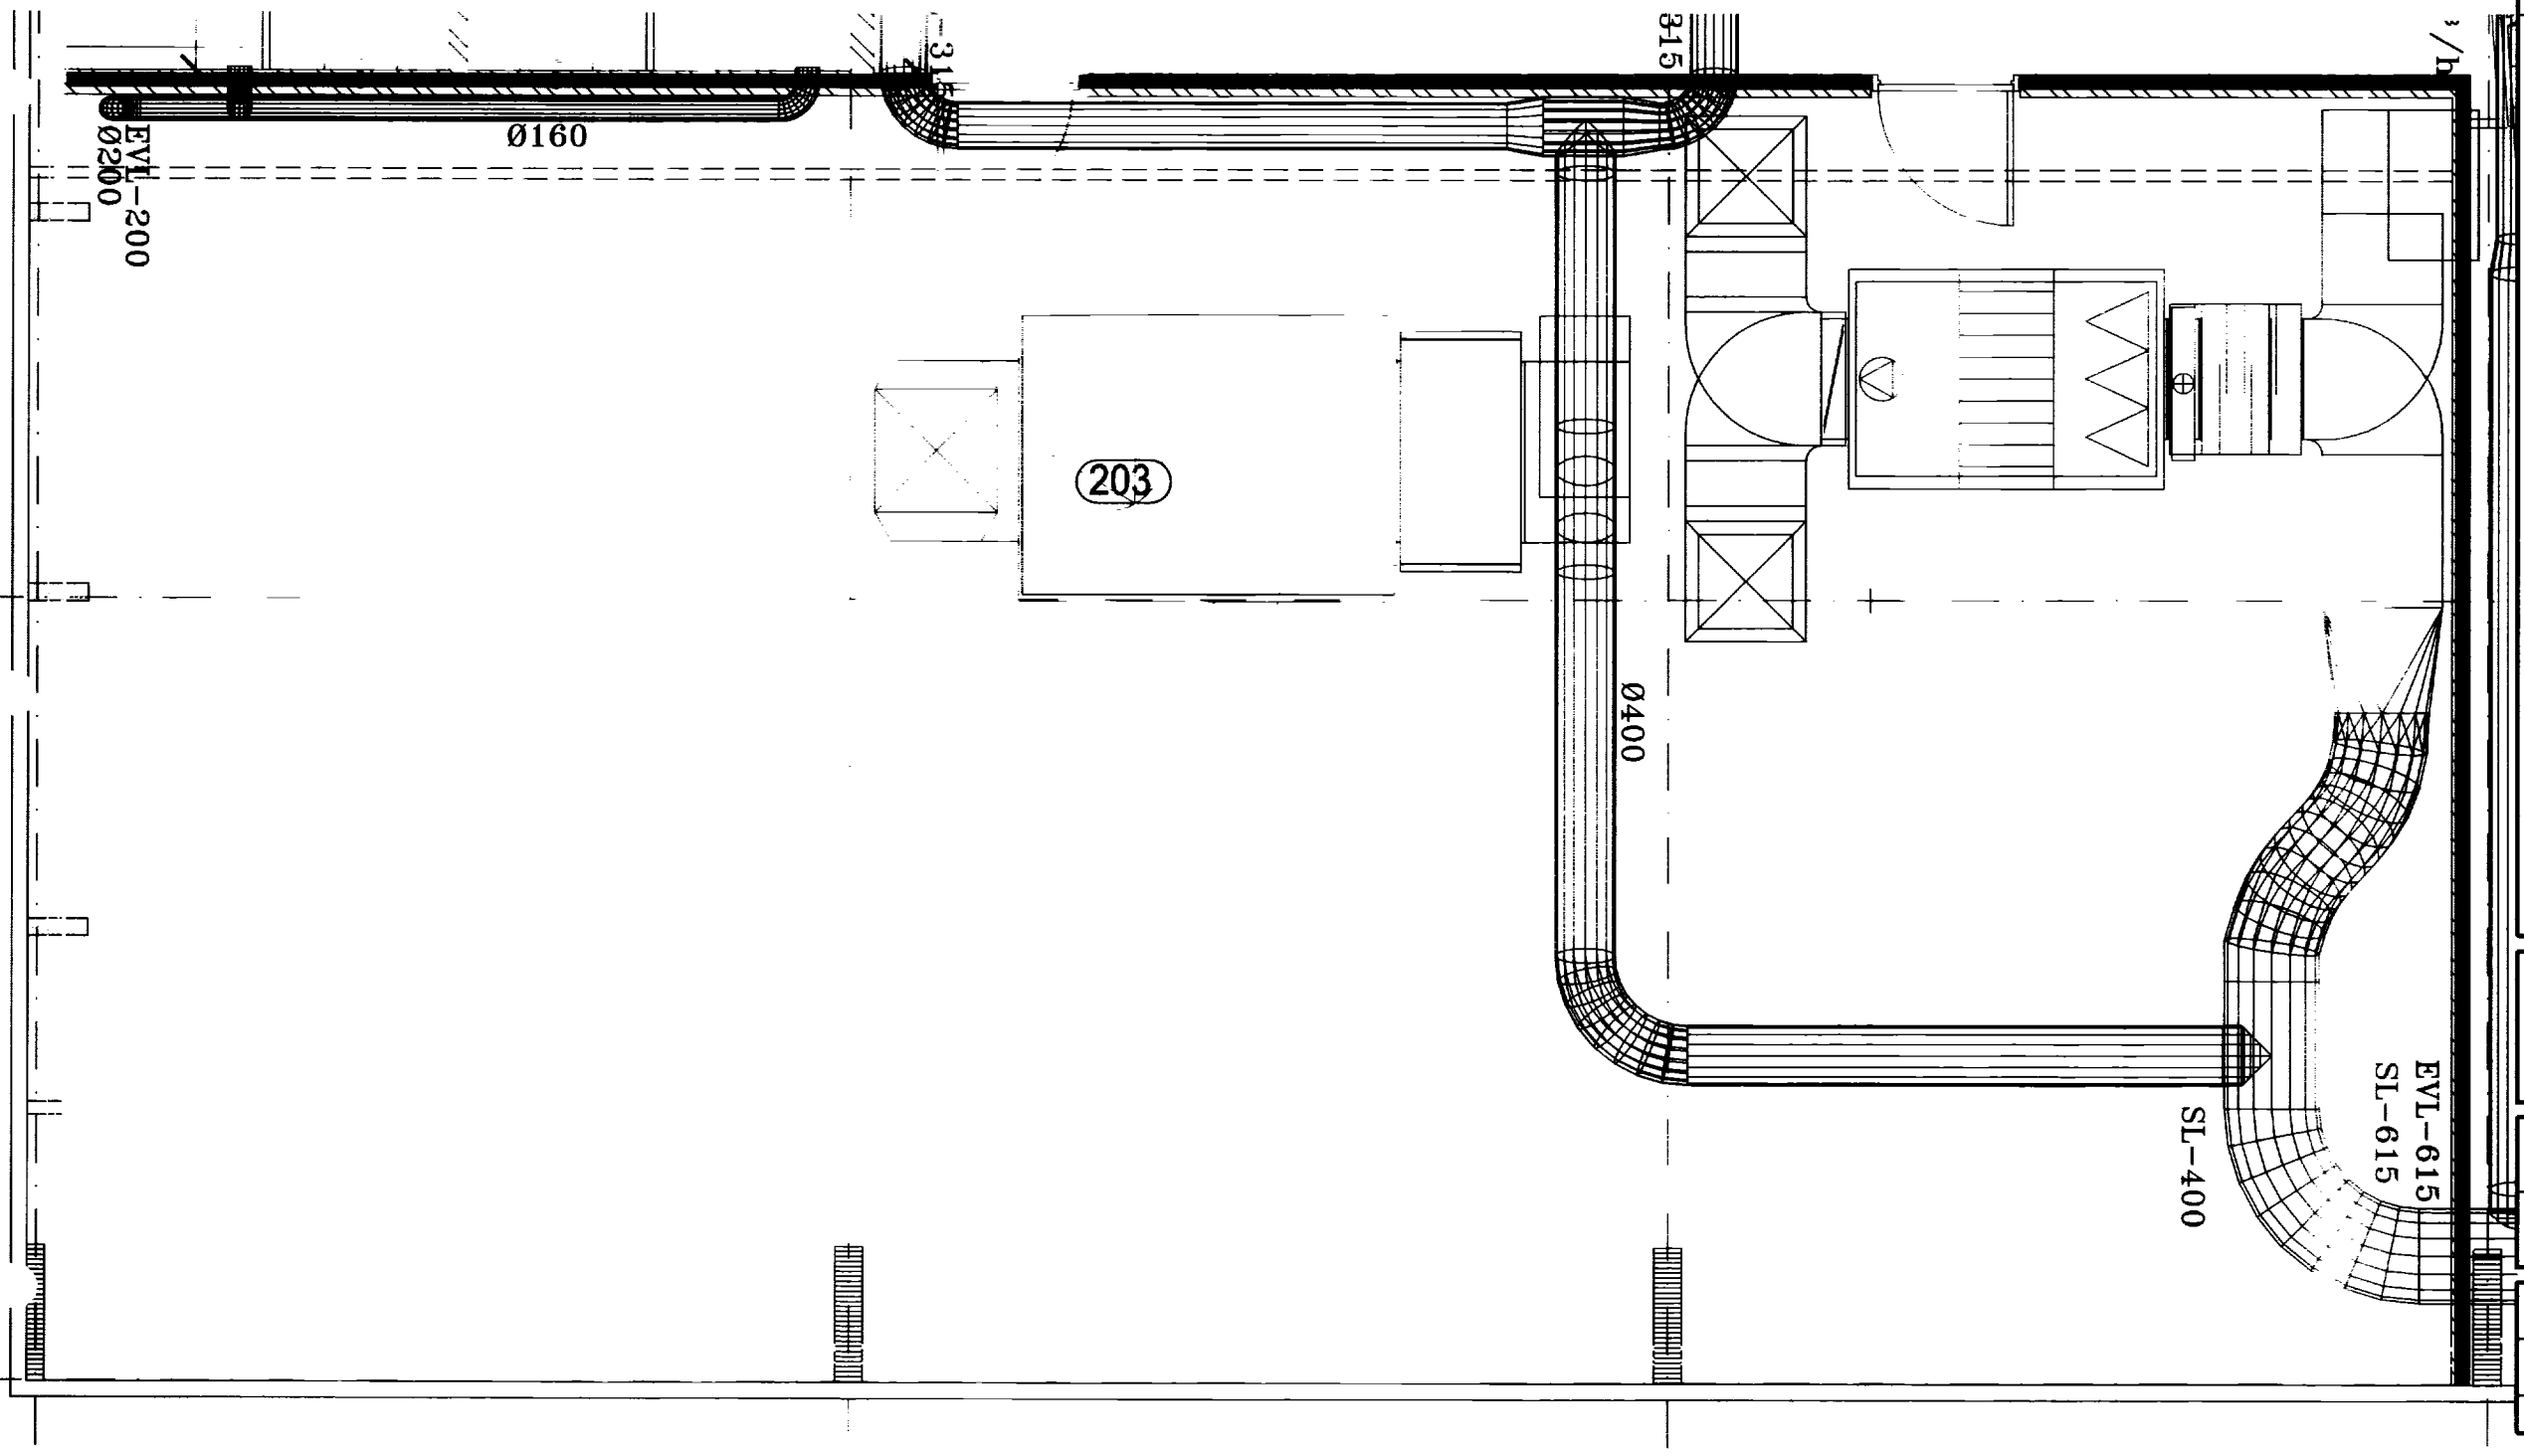

SAMÞYKKT AF BYGGINGARFULLTRÚA
2001
BYGGINGARFULLTRÚINN Í VESTMANNAEYJUM

13

NR	DAGS.	BREYTING
A		
B		
C		
D		
E		
F		
G		
H		

SKÝRINGAR

Teiknistofa PZ ehf
Ráðgjafarverkfræðiþjónusta
FRV

Verkheiti

Verkefni

Dags.	Hannað	Verk.nr	Mælikvarði
02.04.01			
Yfirfarið	Teiknað	Teikn.nr	Breyting
		148	
Samþykkt			