

(1547)

7-6-88

Væðing

Húsnúmer, Strembugata 14, Vestmannaeyjum



Uppdráttur sem fylgir umsókn um viðbótarbyggingu á lóðinni. Afstöðumynd: Kvarði 1:100.

GARÐHÝSI

Vestur

Leikvöllur.

Sótt er um að fá heimild til að byggja GARÐHÝSI að frunfleti 3 m x 6 m við vesturhlíð hússins.

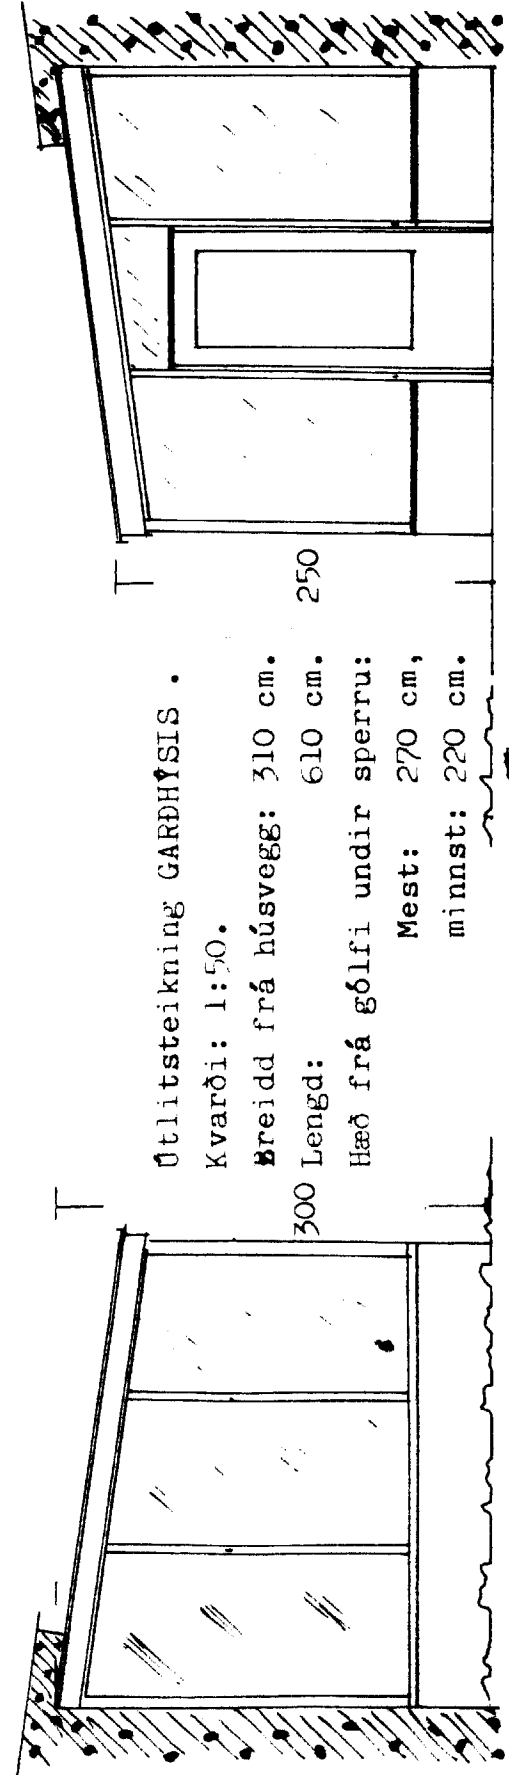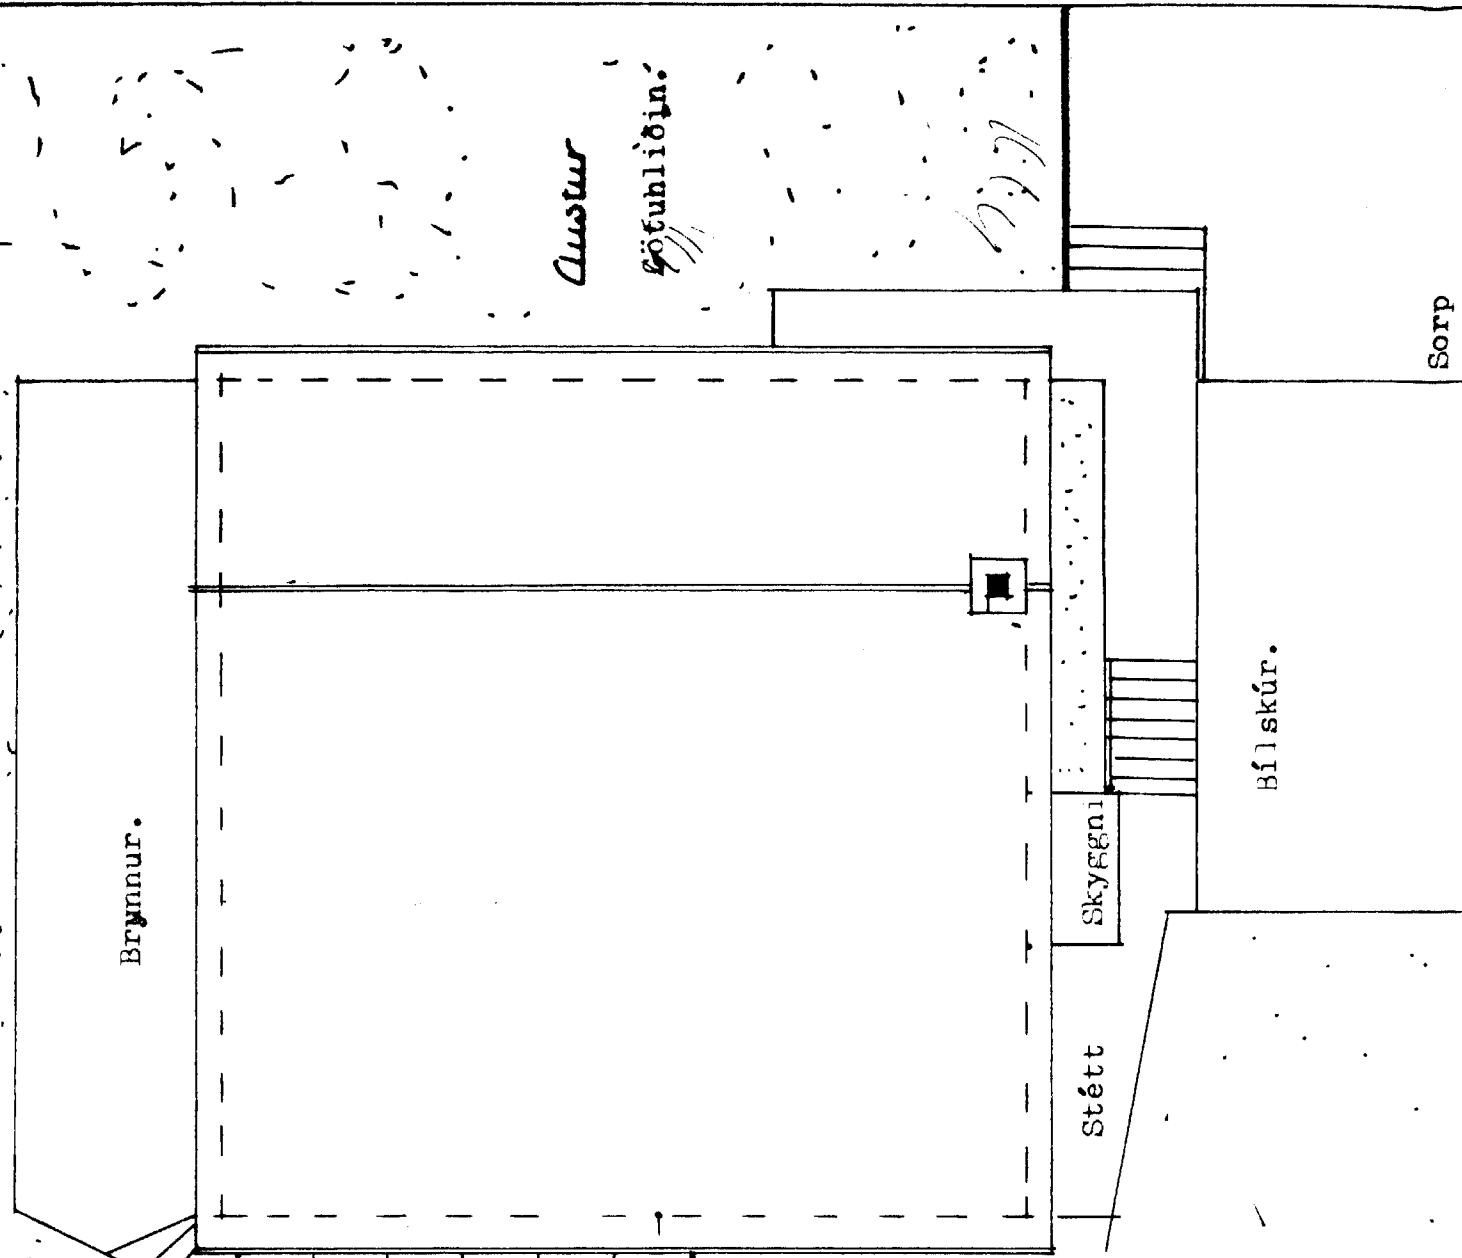

Útlitsteikning GARÐHÝSIS.

Kvarði: 1:50.

Breidd frá húsvegg: 310 cm.

Lengd: 300 cm.

Hæð frá gólfi undir sperru: 610 cm.

Mest: 270 cm,


minnst: 220 cm.

Norder

Sudur

Gengið í garðhýsið um stofu- glugga á vesturhlíð þar sem opið verður úr stofu í garðhýsið.

Vestmannaeyjum 2. júní 1985. *Guðmundur*

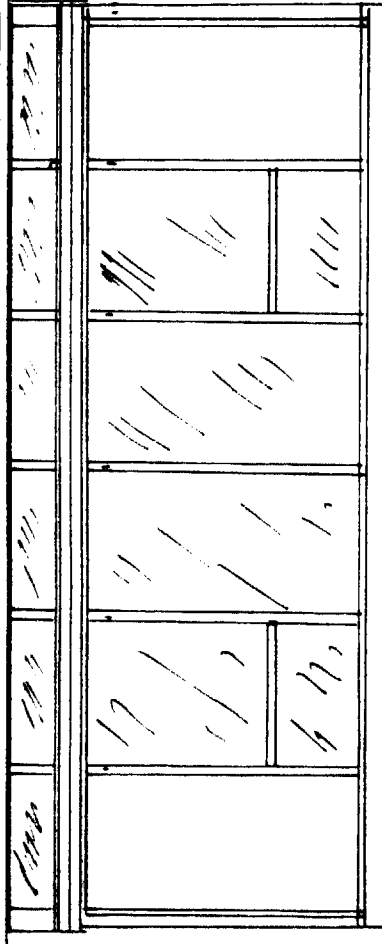

Vestur

Leita Sigurðes Arnason skrif.

dag. 4/6 85