

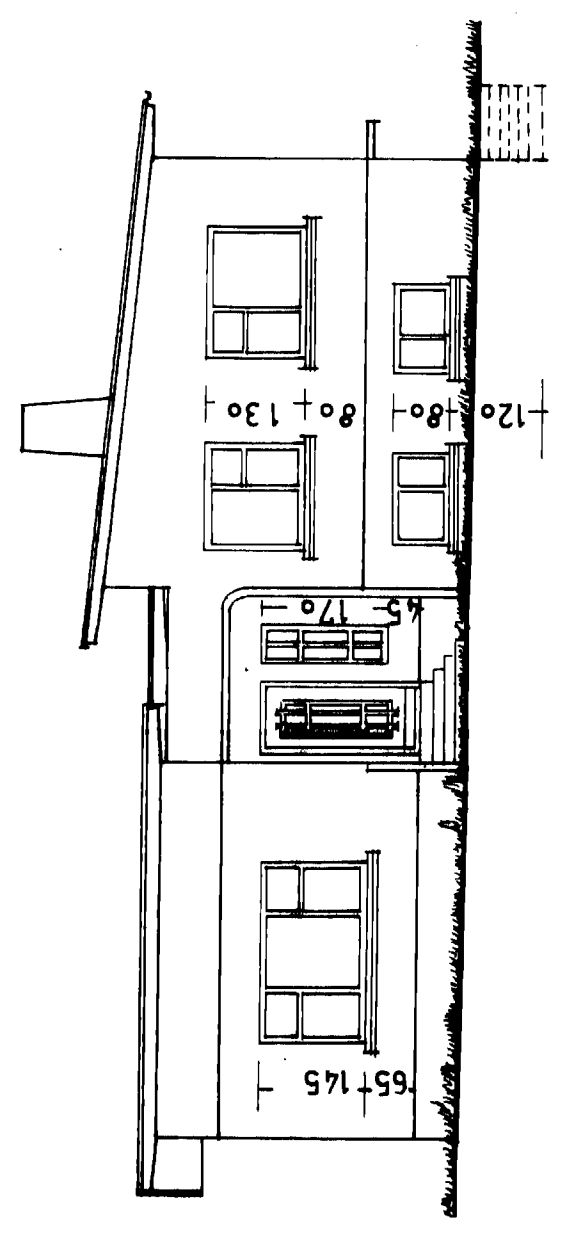


ÍBÚÐARHÚS NR. 18 VÍÐ STREMBUGÖTU 18  
 EIGN BRYNJAR FRANSSON  
 MÁL 1:100


SAMBYKI 1/2-1861  
 TRÉSMÍÐUR *Alfkennd Agústsson*  
 MÚRARI *Hárfreyður Guðnason*

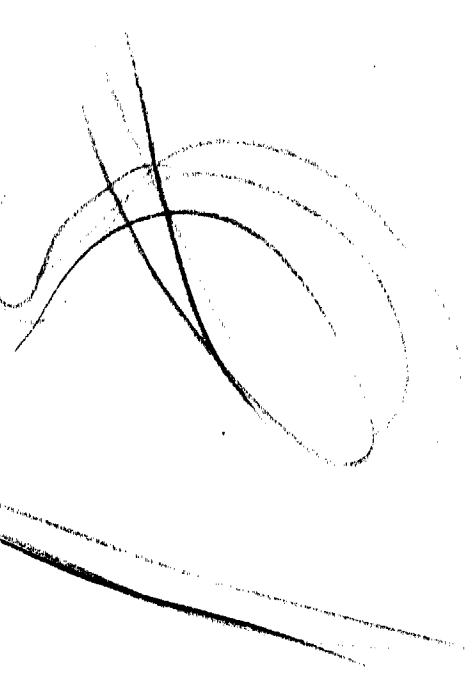


SÚÐUR

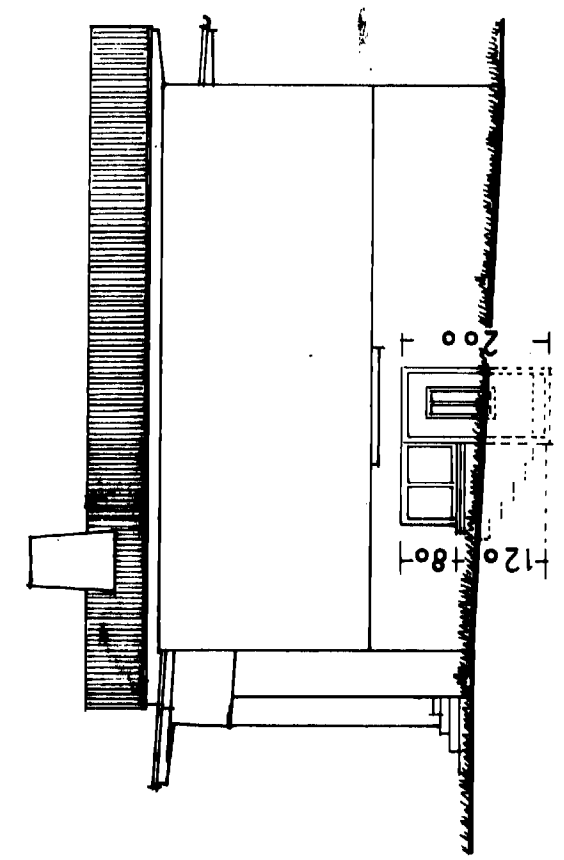




AUSTUR

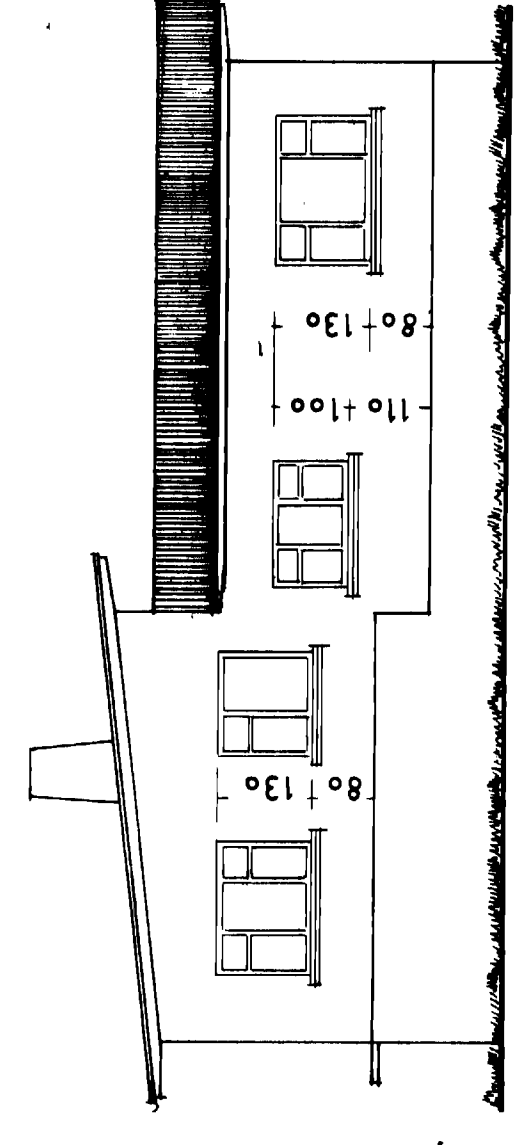

NORÐUR

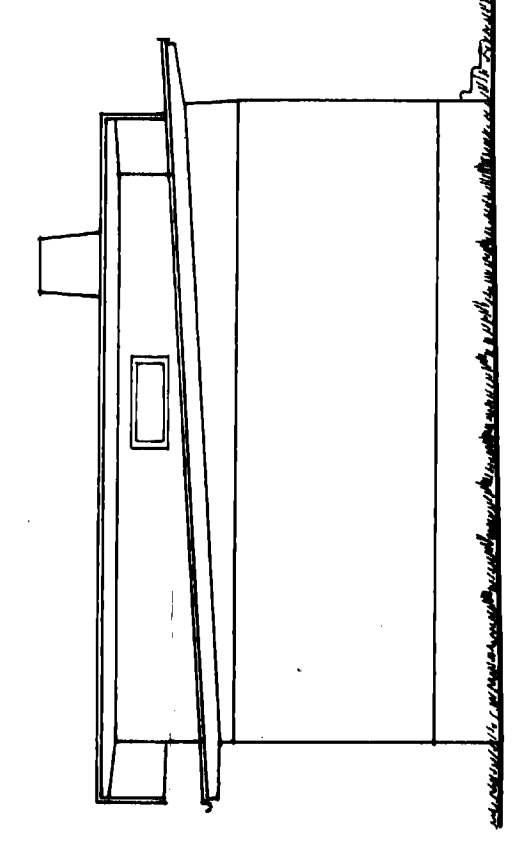

VESTUR

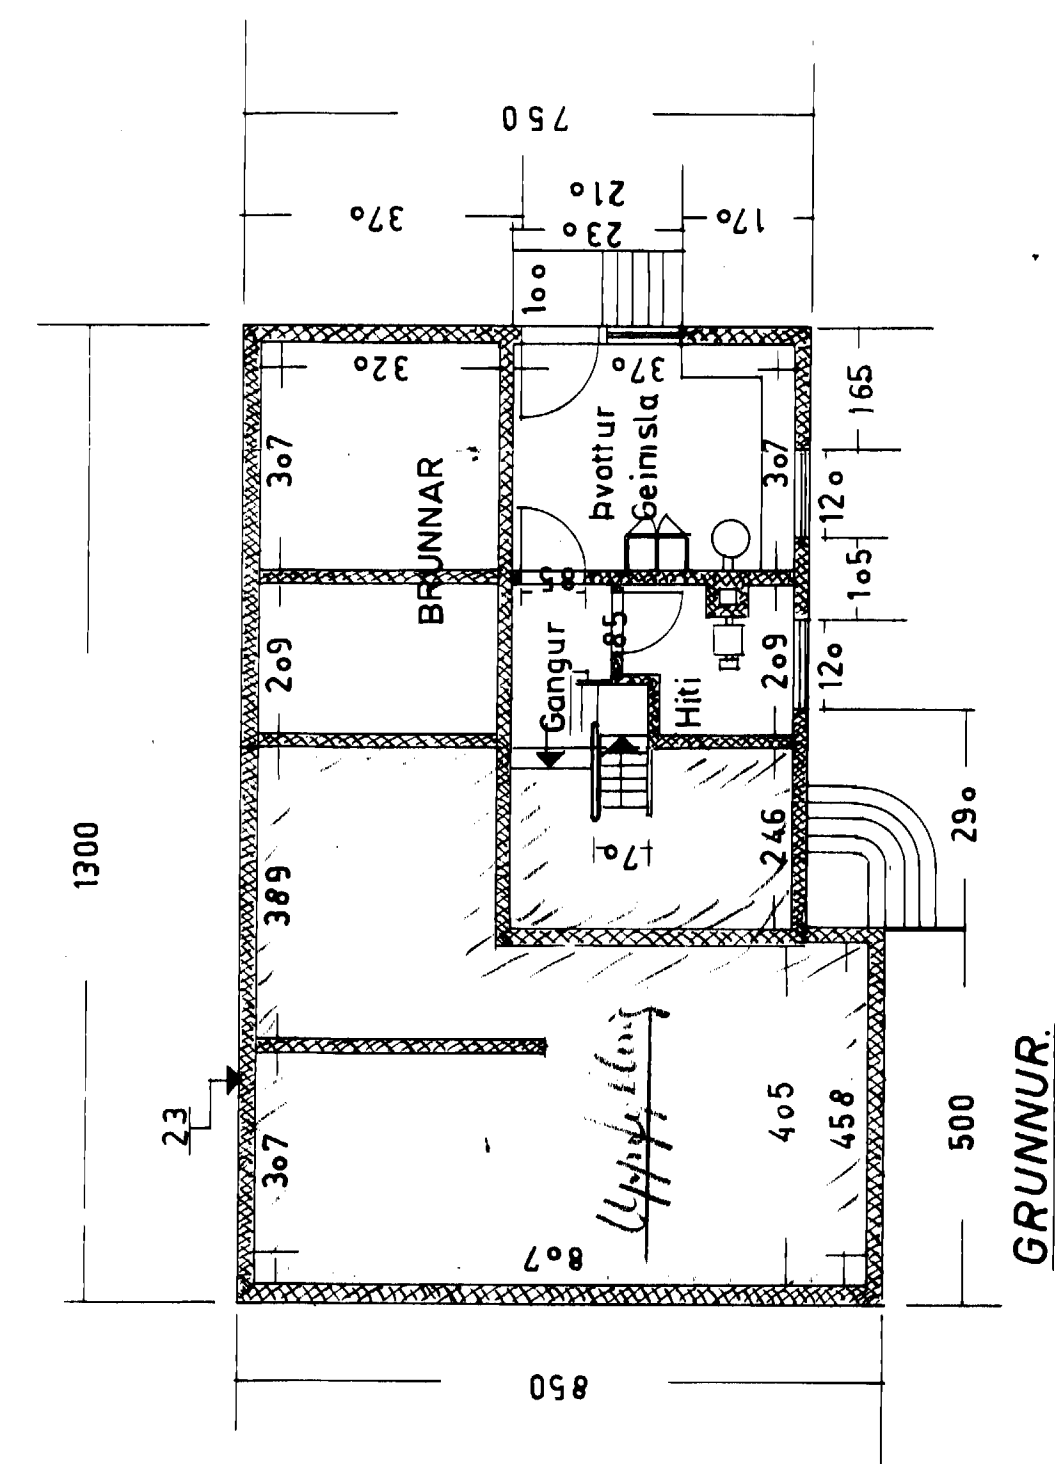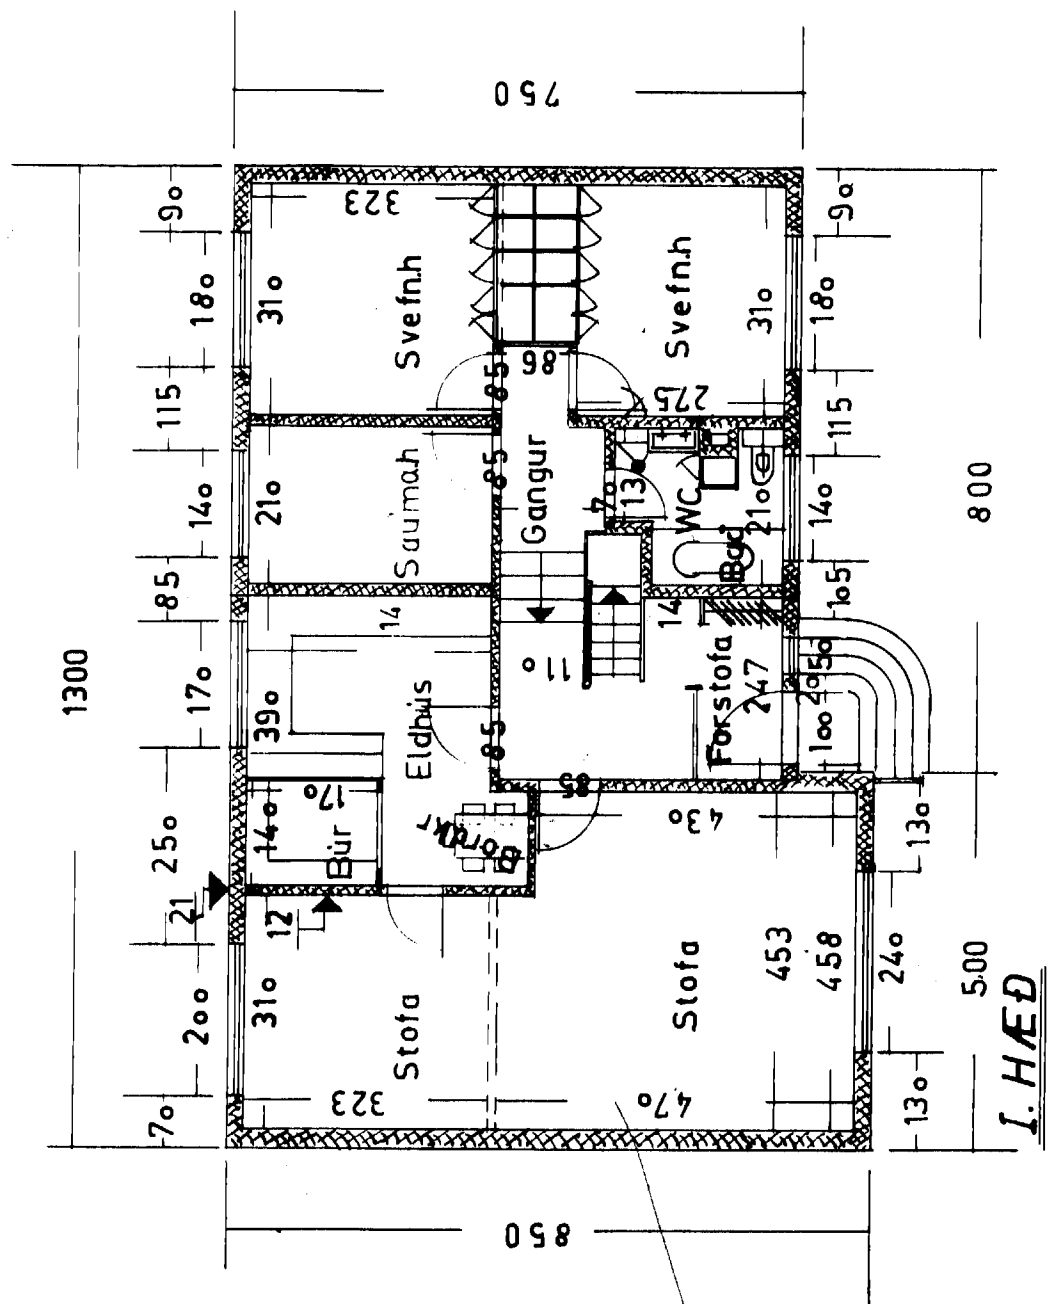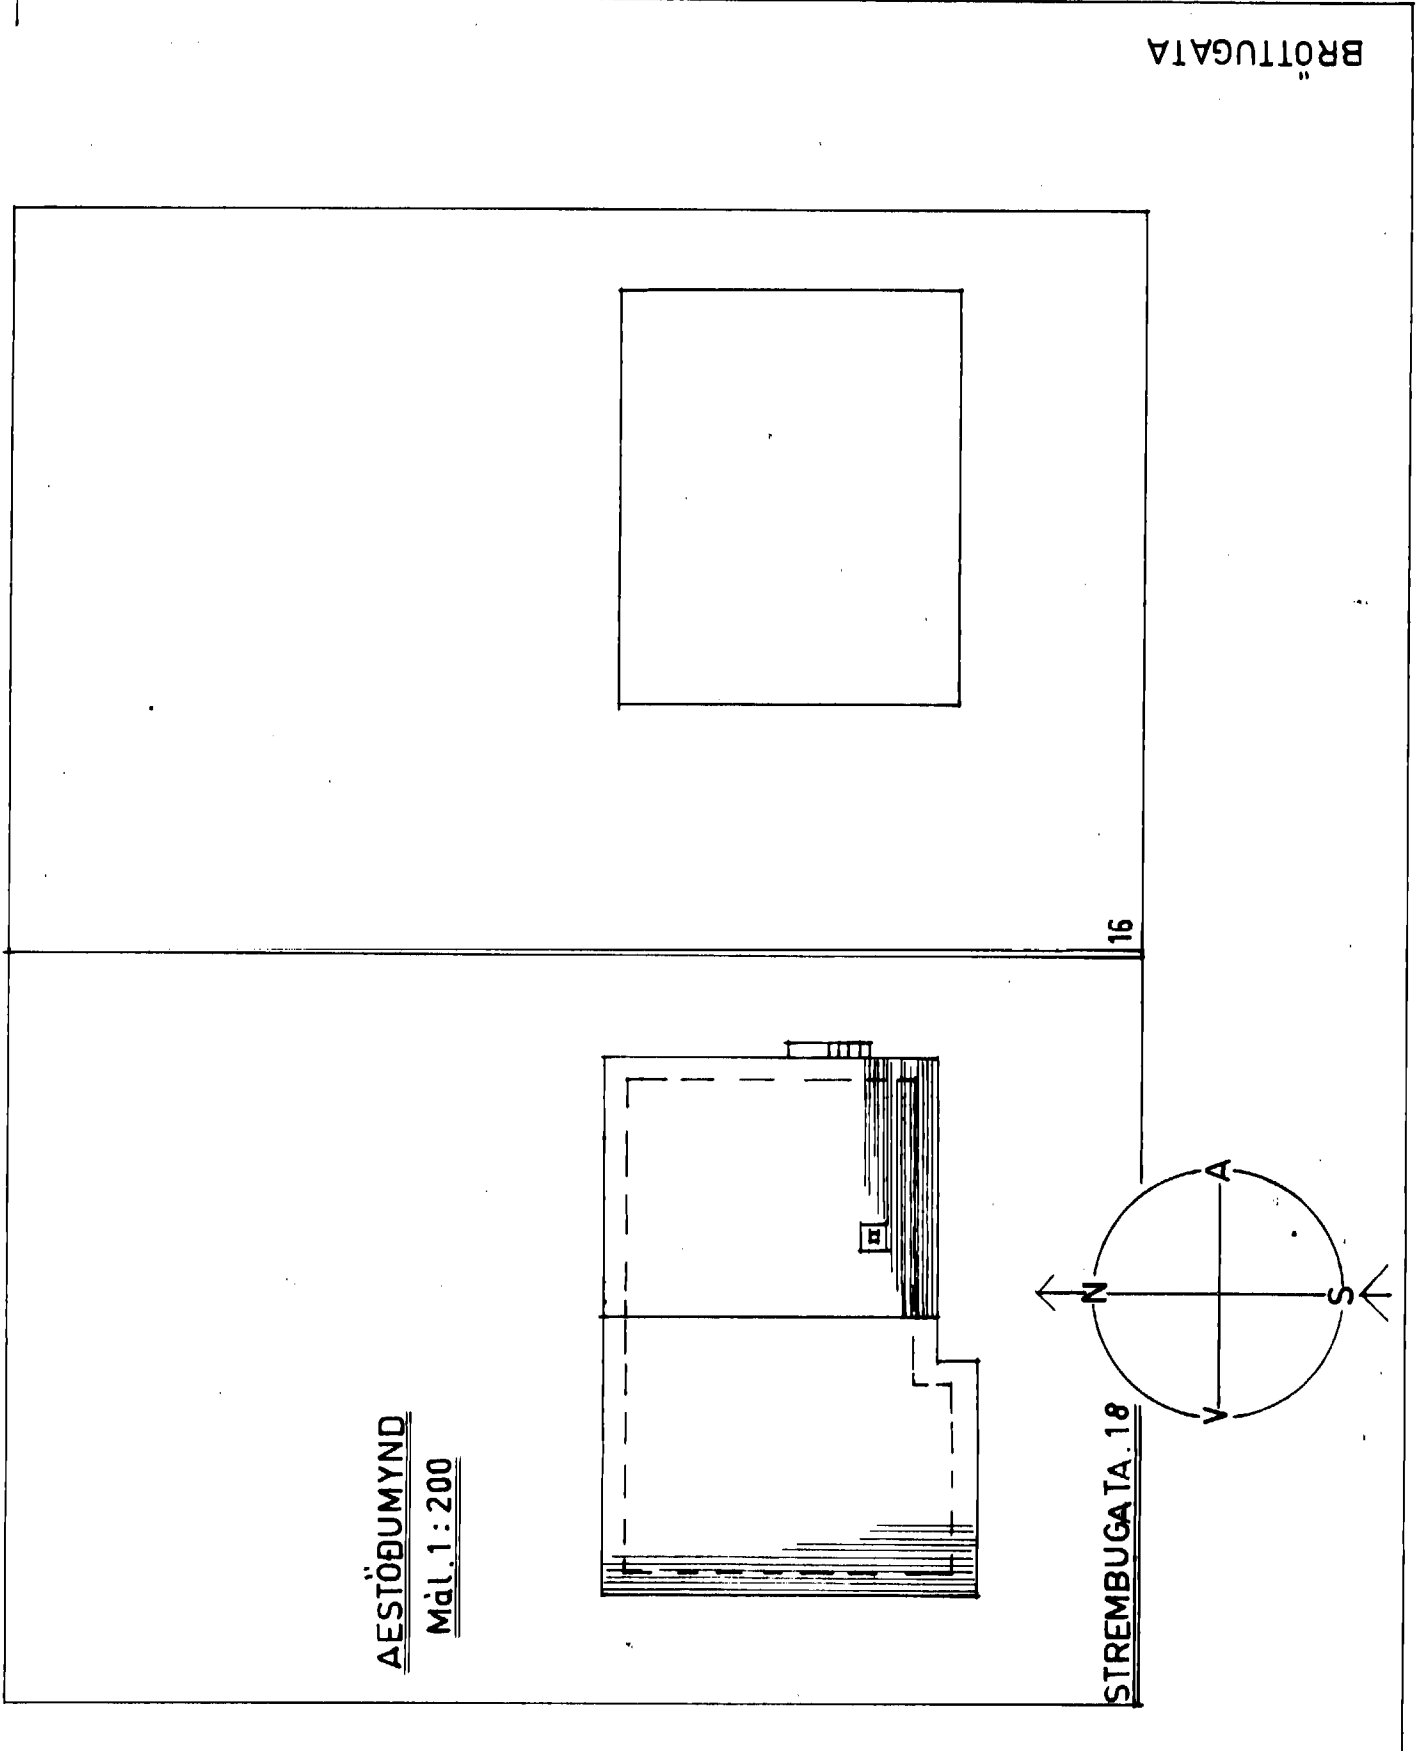

Hús 122,5m<sup>2</sup>  
 Íbúð 247m<sup>3</sup>  
 Lóð 600m<sup>2</sup>  
 Brunnur 36,3m<sup>3</sup>

Í Vestmannaeyjum 18/4 '61  
*Ólafur B. Halldórsson*