SAMÞYKKT AF BYGGINGAFULLTRÚA Í VESTMANNAEYJUM

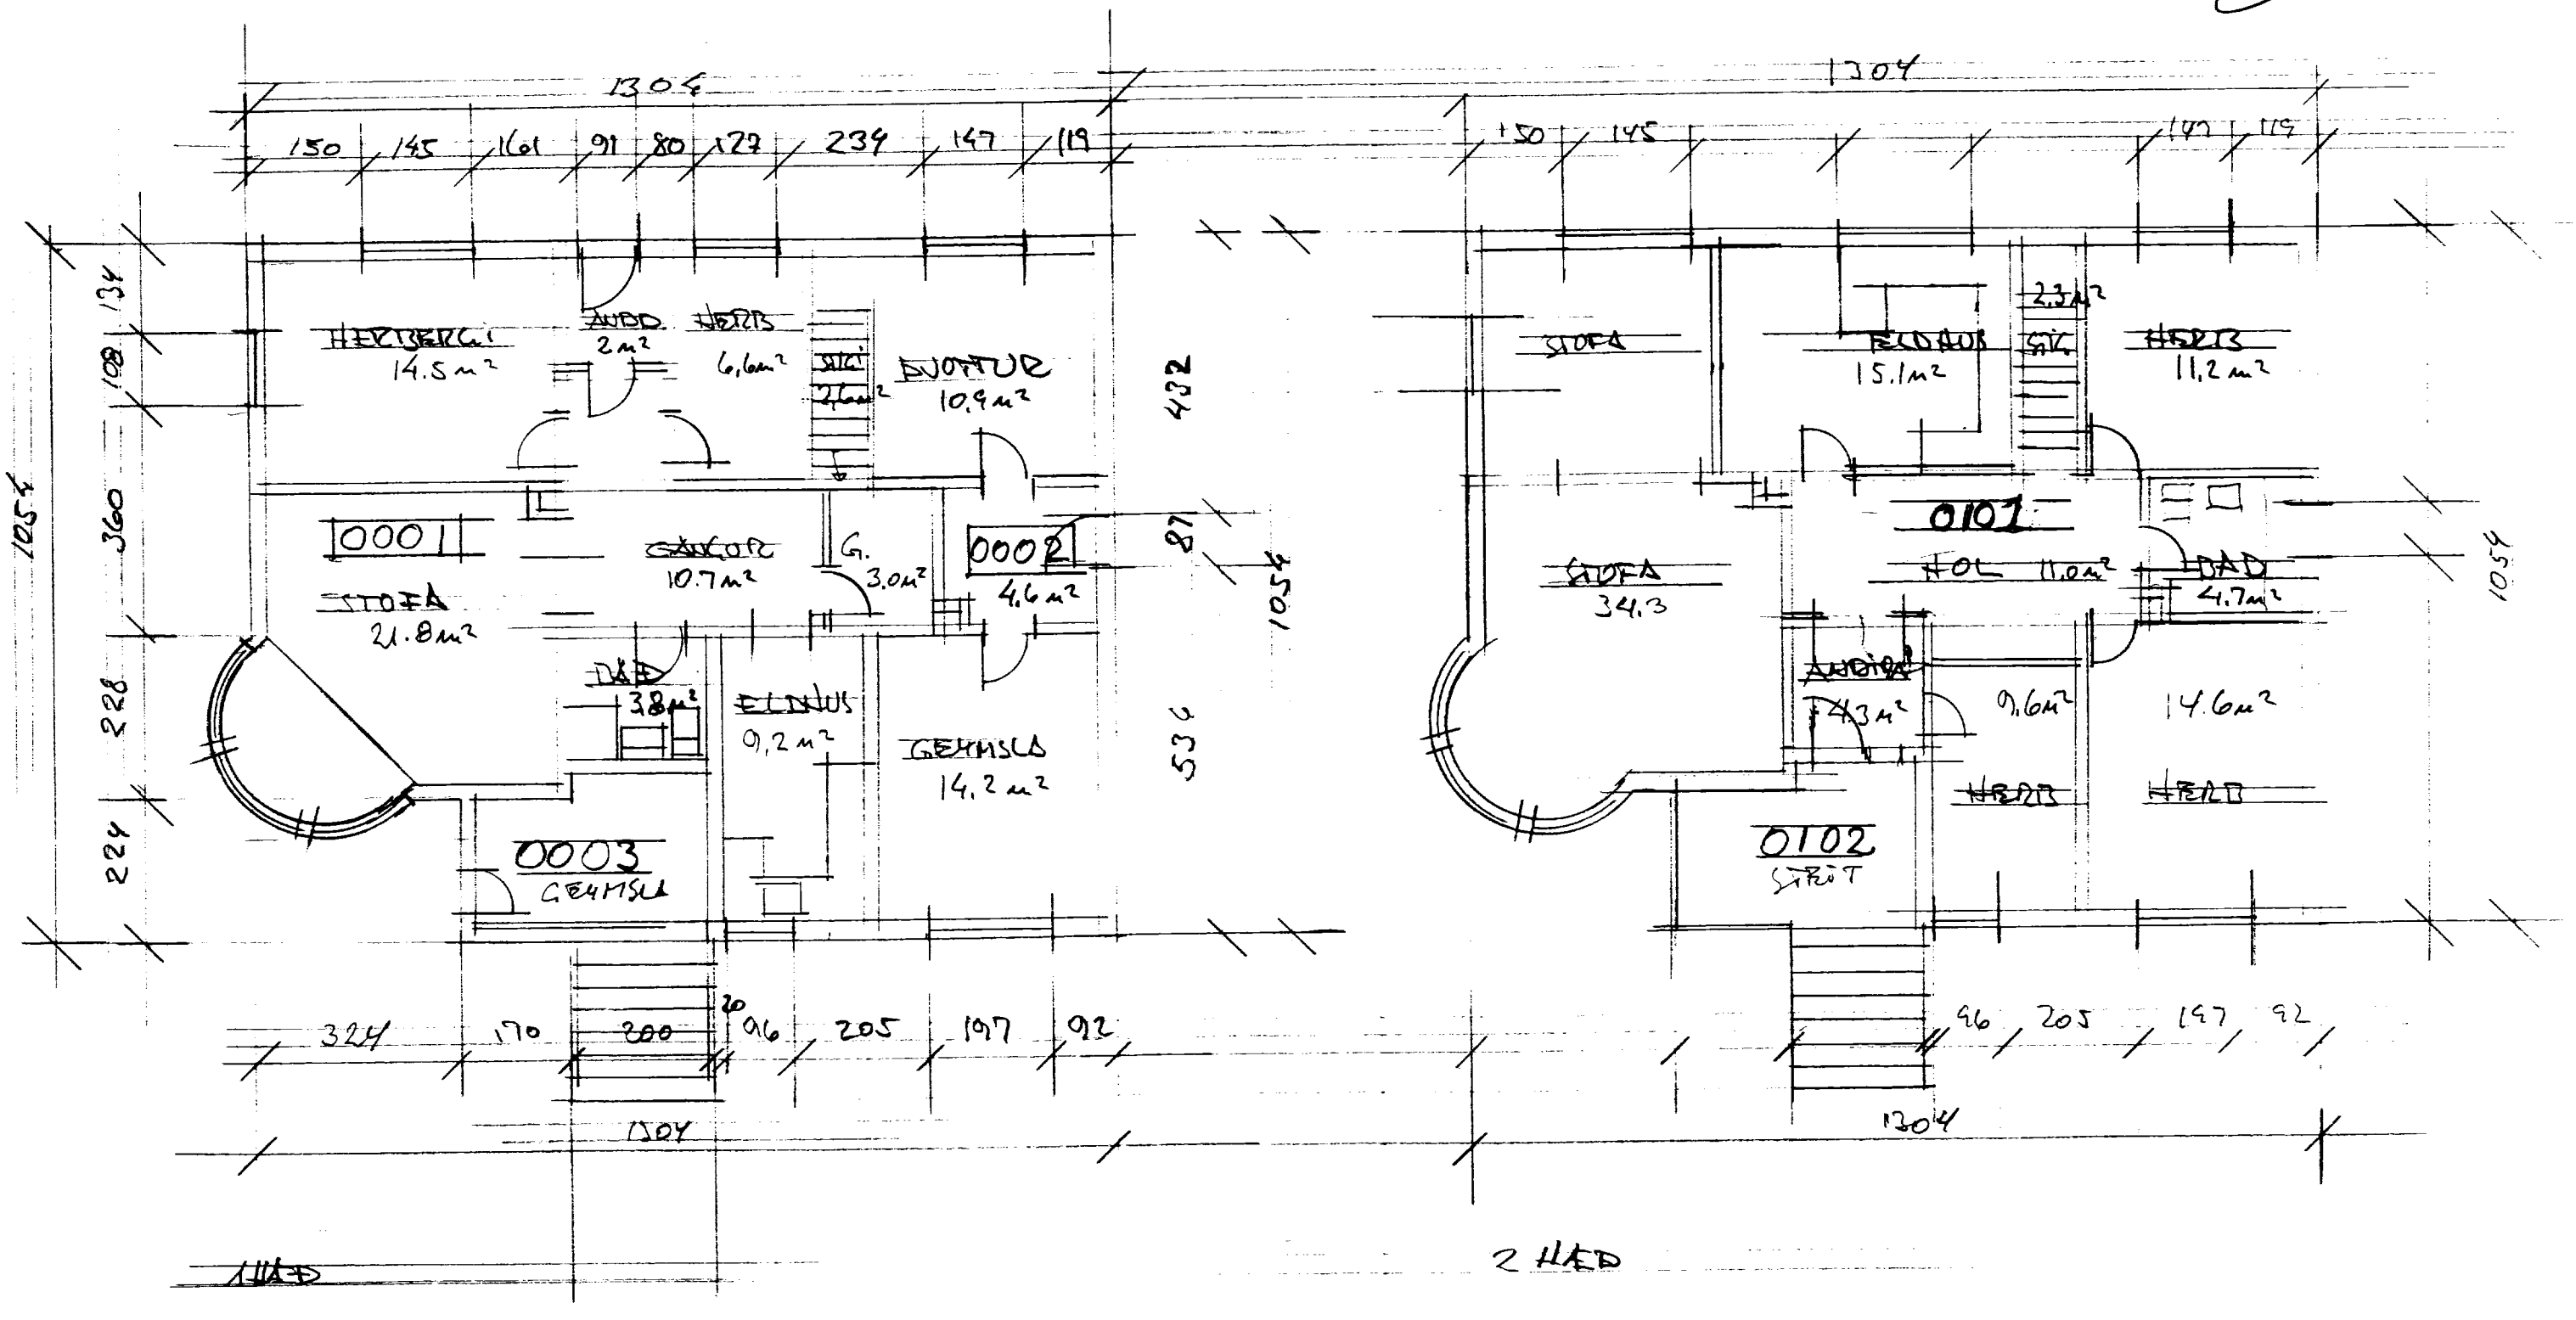

STREMBOGATA 20 VESTMANNAEYJUM – MÆL 1:100
GRUNNMYNDIR 1 HÆÐ OG KJALLARI UPPMÆLT JÚLÍ 2002
TRÉVERK STOFA P2 ehf VESTMANNAEYJUM