


SÁMPYKKT I BYGGINGANEFND

6.12-85

BYGGINGAFLTRUINN I VESTMANNAYFJUR

Valdyr: Ingólfur

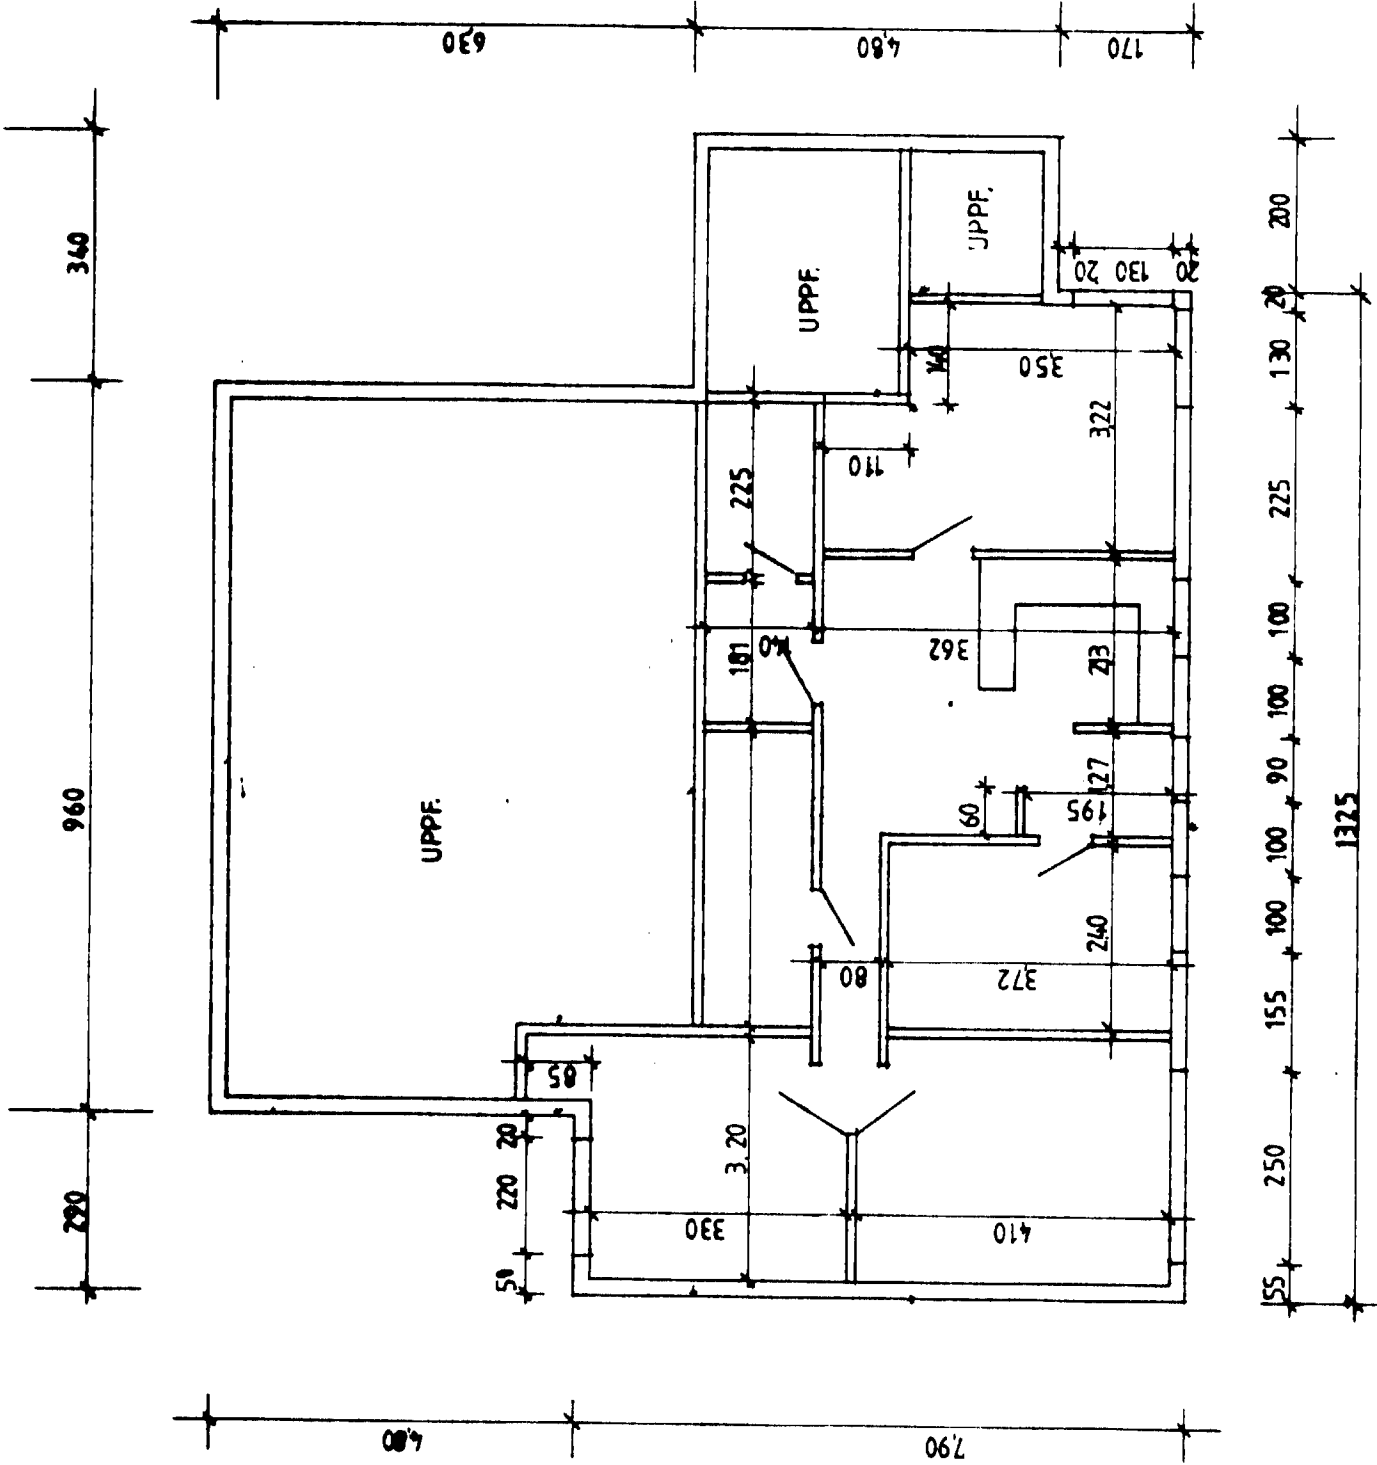

F					
E					
D					
C					
B					
A					
SR.	DAGS.	DRÖGTING			
DRÖGTINGARFRUMSÖGULSSTJÓRN VESTMANNAYFJUR					
VERK			STREMBUGATA 23		
VERK. DR.			AF		
VERK.			TUNNAS AT		
MÁLSTYRI			1:100		
DAGS.			25.11.85		