STREMBUGATA 23
M. 1: 100

SAMÞYKKT	24/6 - 63
TRÉSMIÐUR	
MÚRARI	

Teikning af húsum við
Strembugötu 23.

HÚS BJARNA RÖGNVALDSSONAR 23
M. 1:100

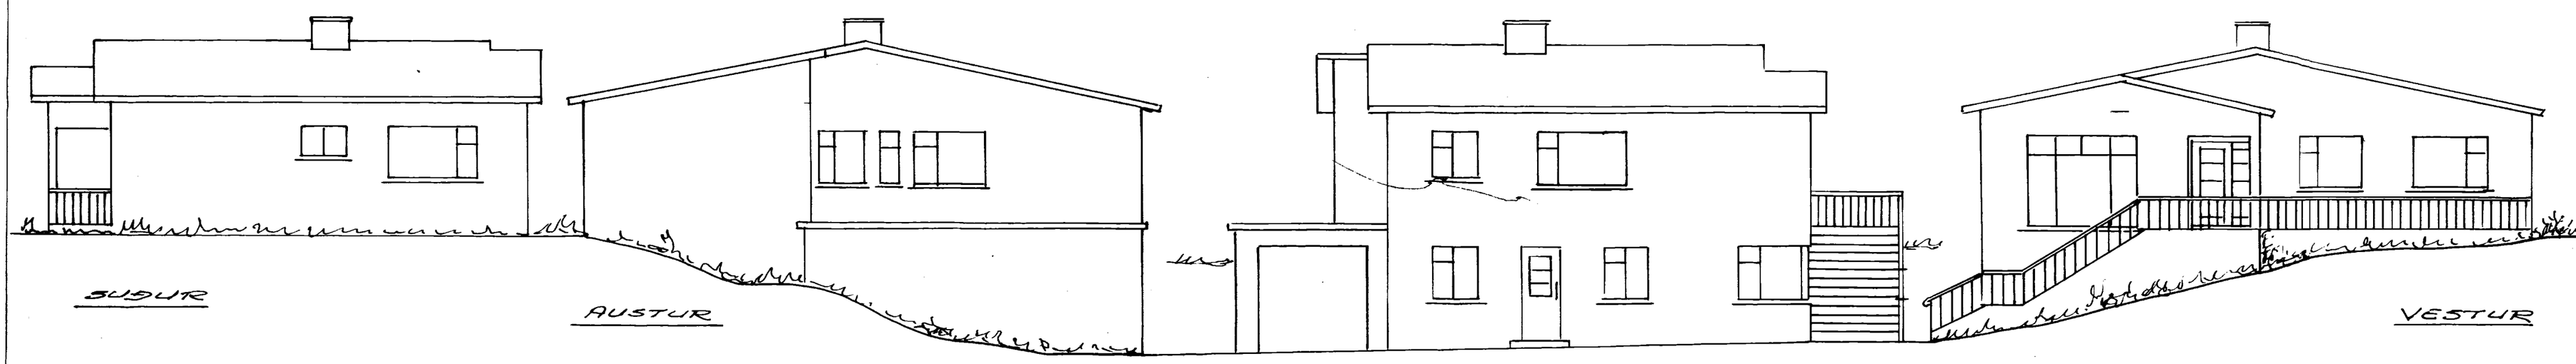

NORÐUR

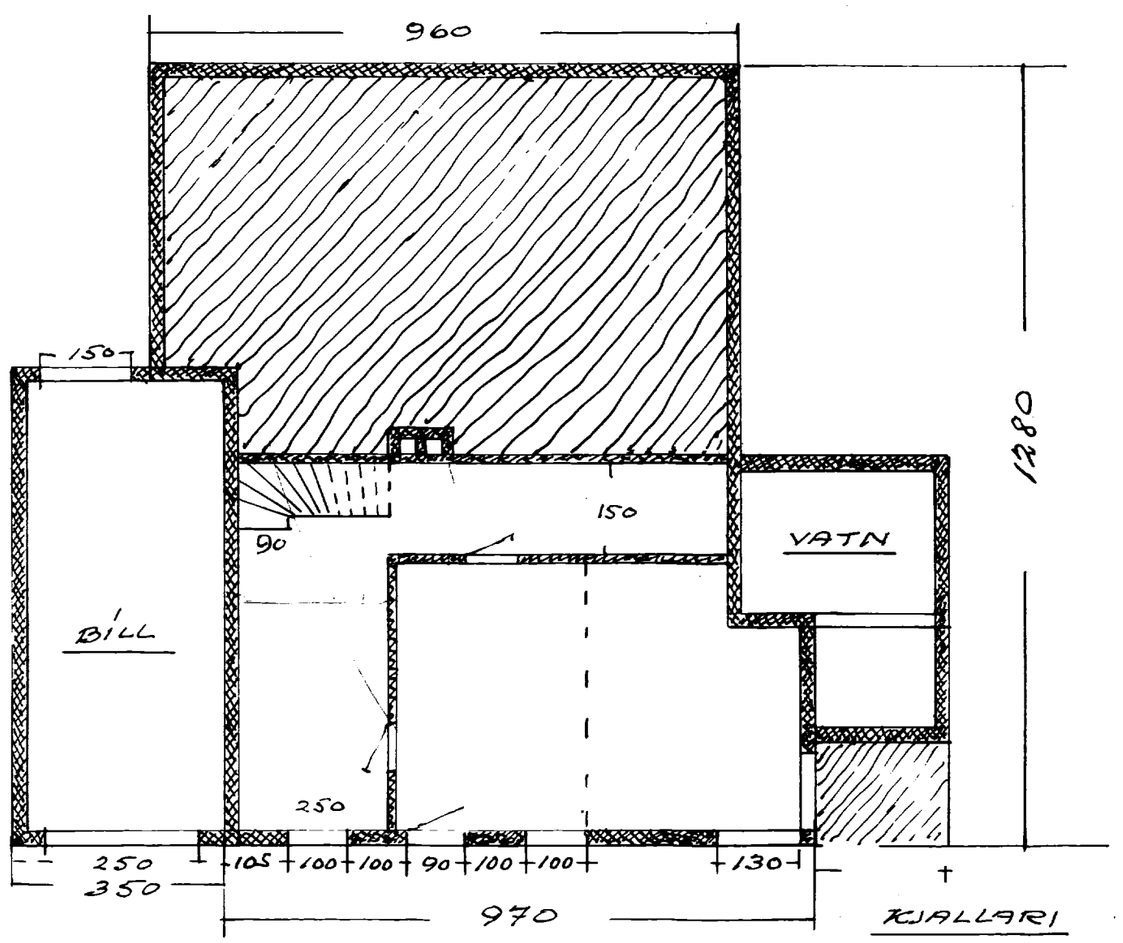

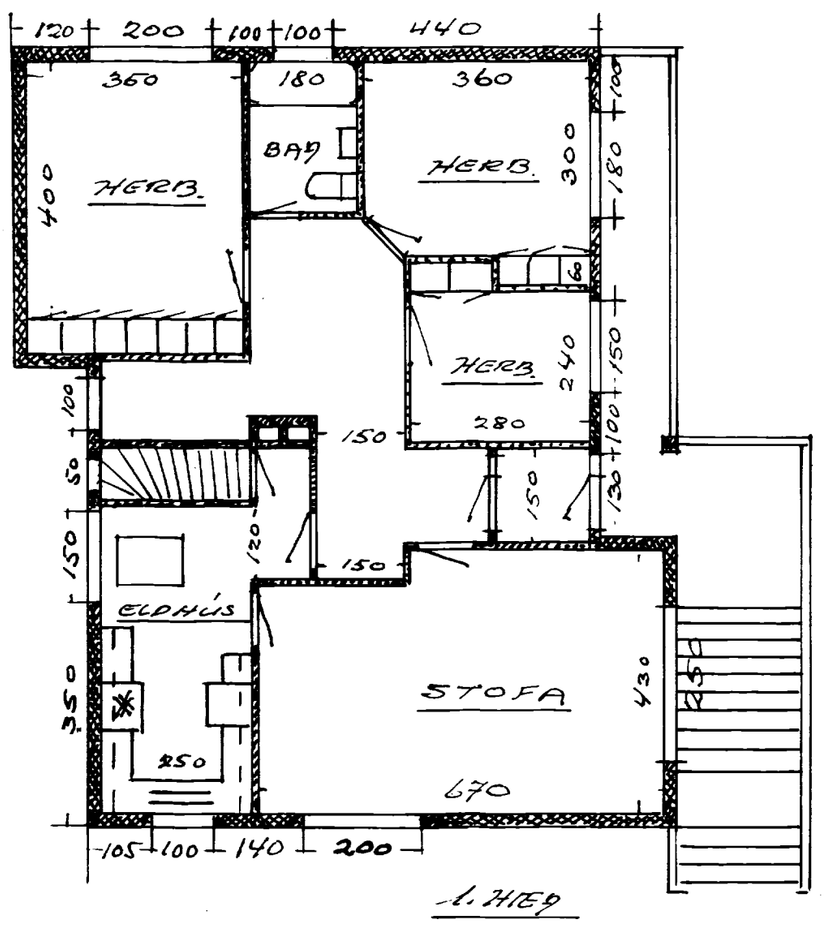

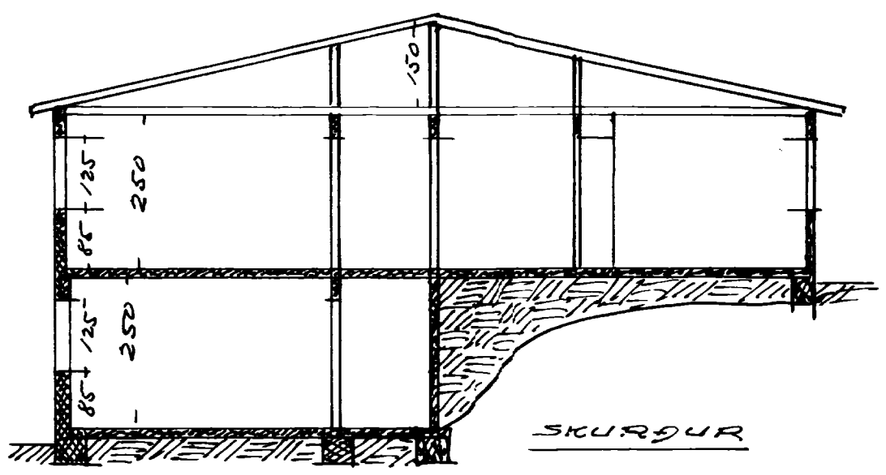

Þ.J. í júní 1963
B.A. Kristjánsson