
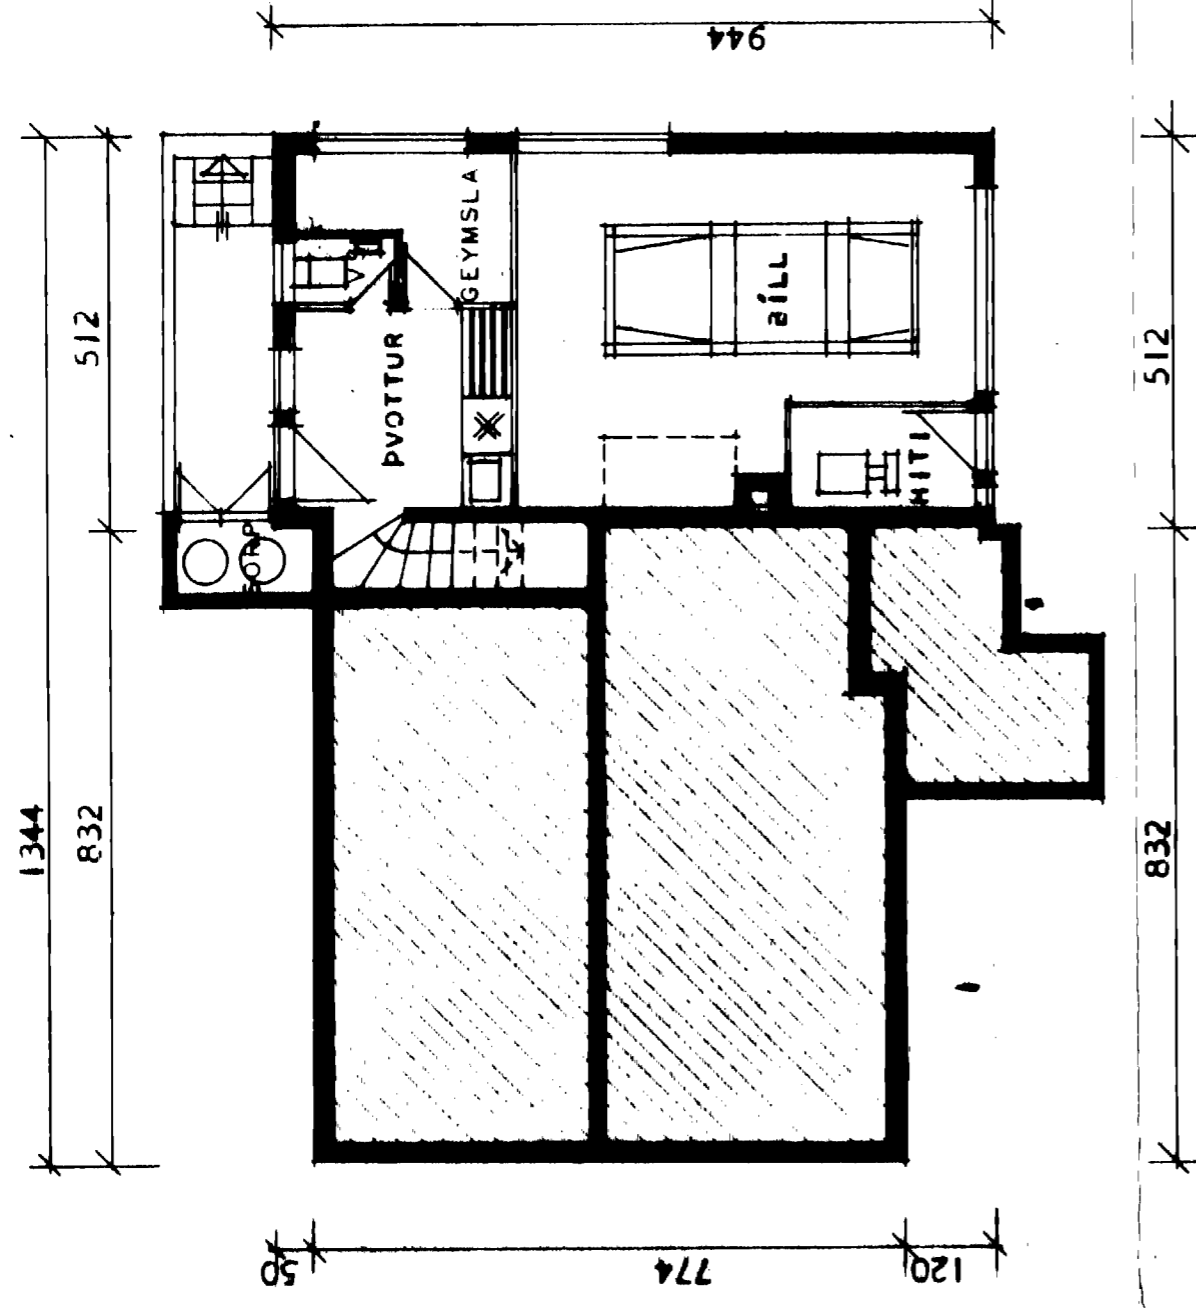


STRENGBOGATA 26  
M. 1: 100

Ólafur Lárusson  
Höfnunarbúnaðar  
Höfnunarbúnaðar  
Höfnunarbúnaðar

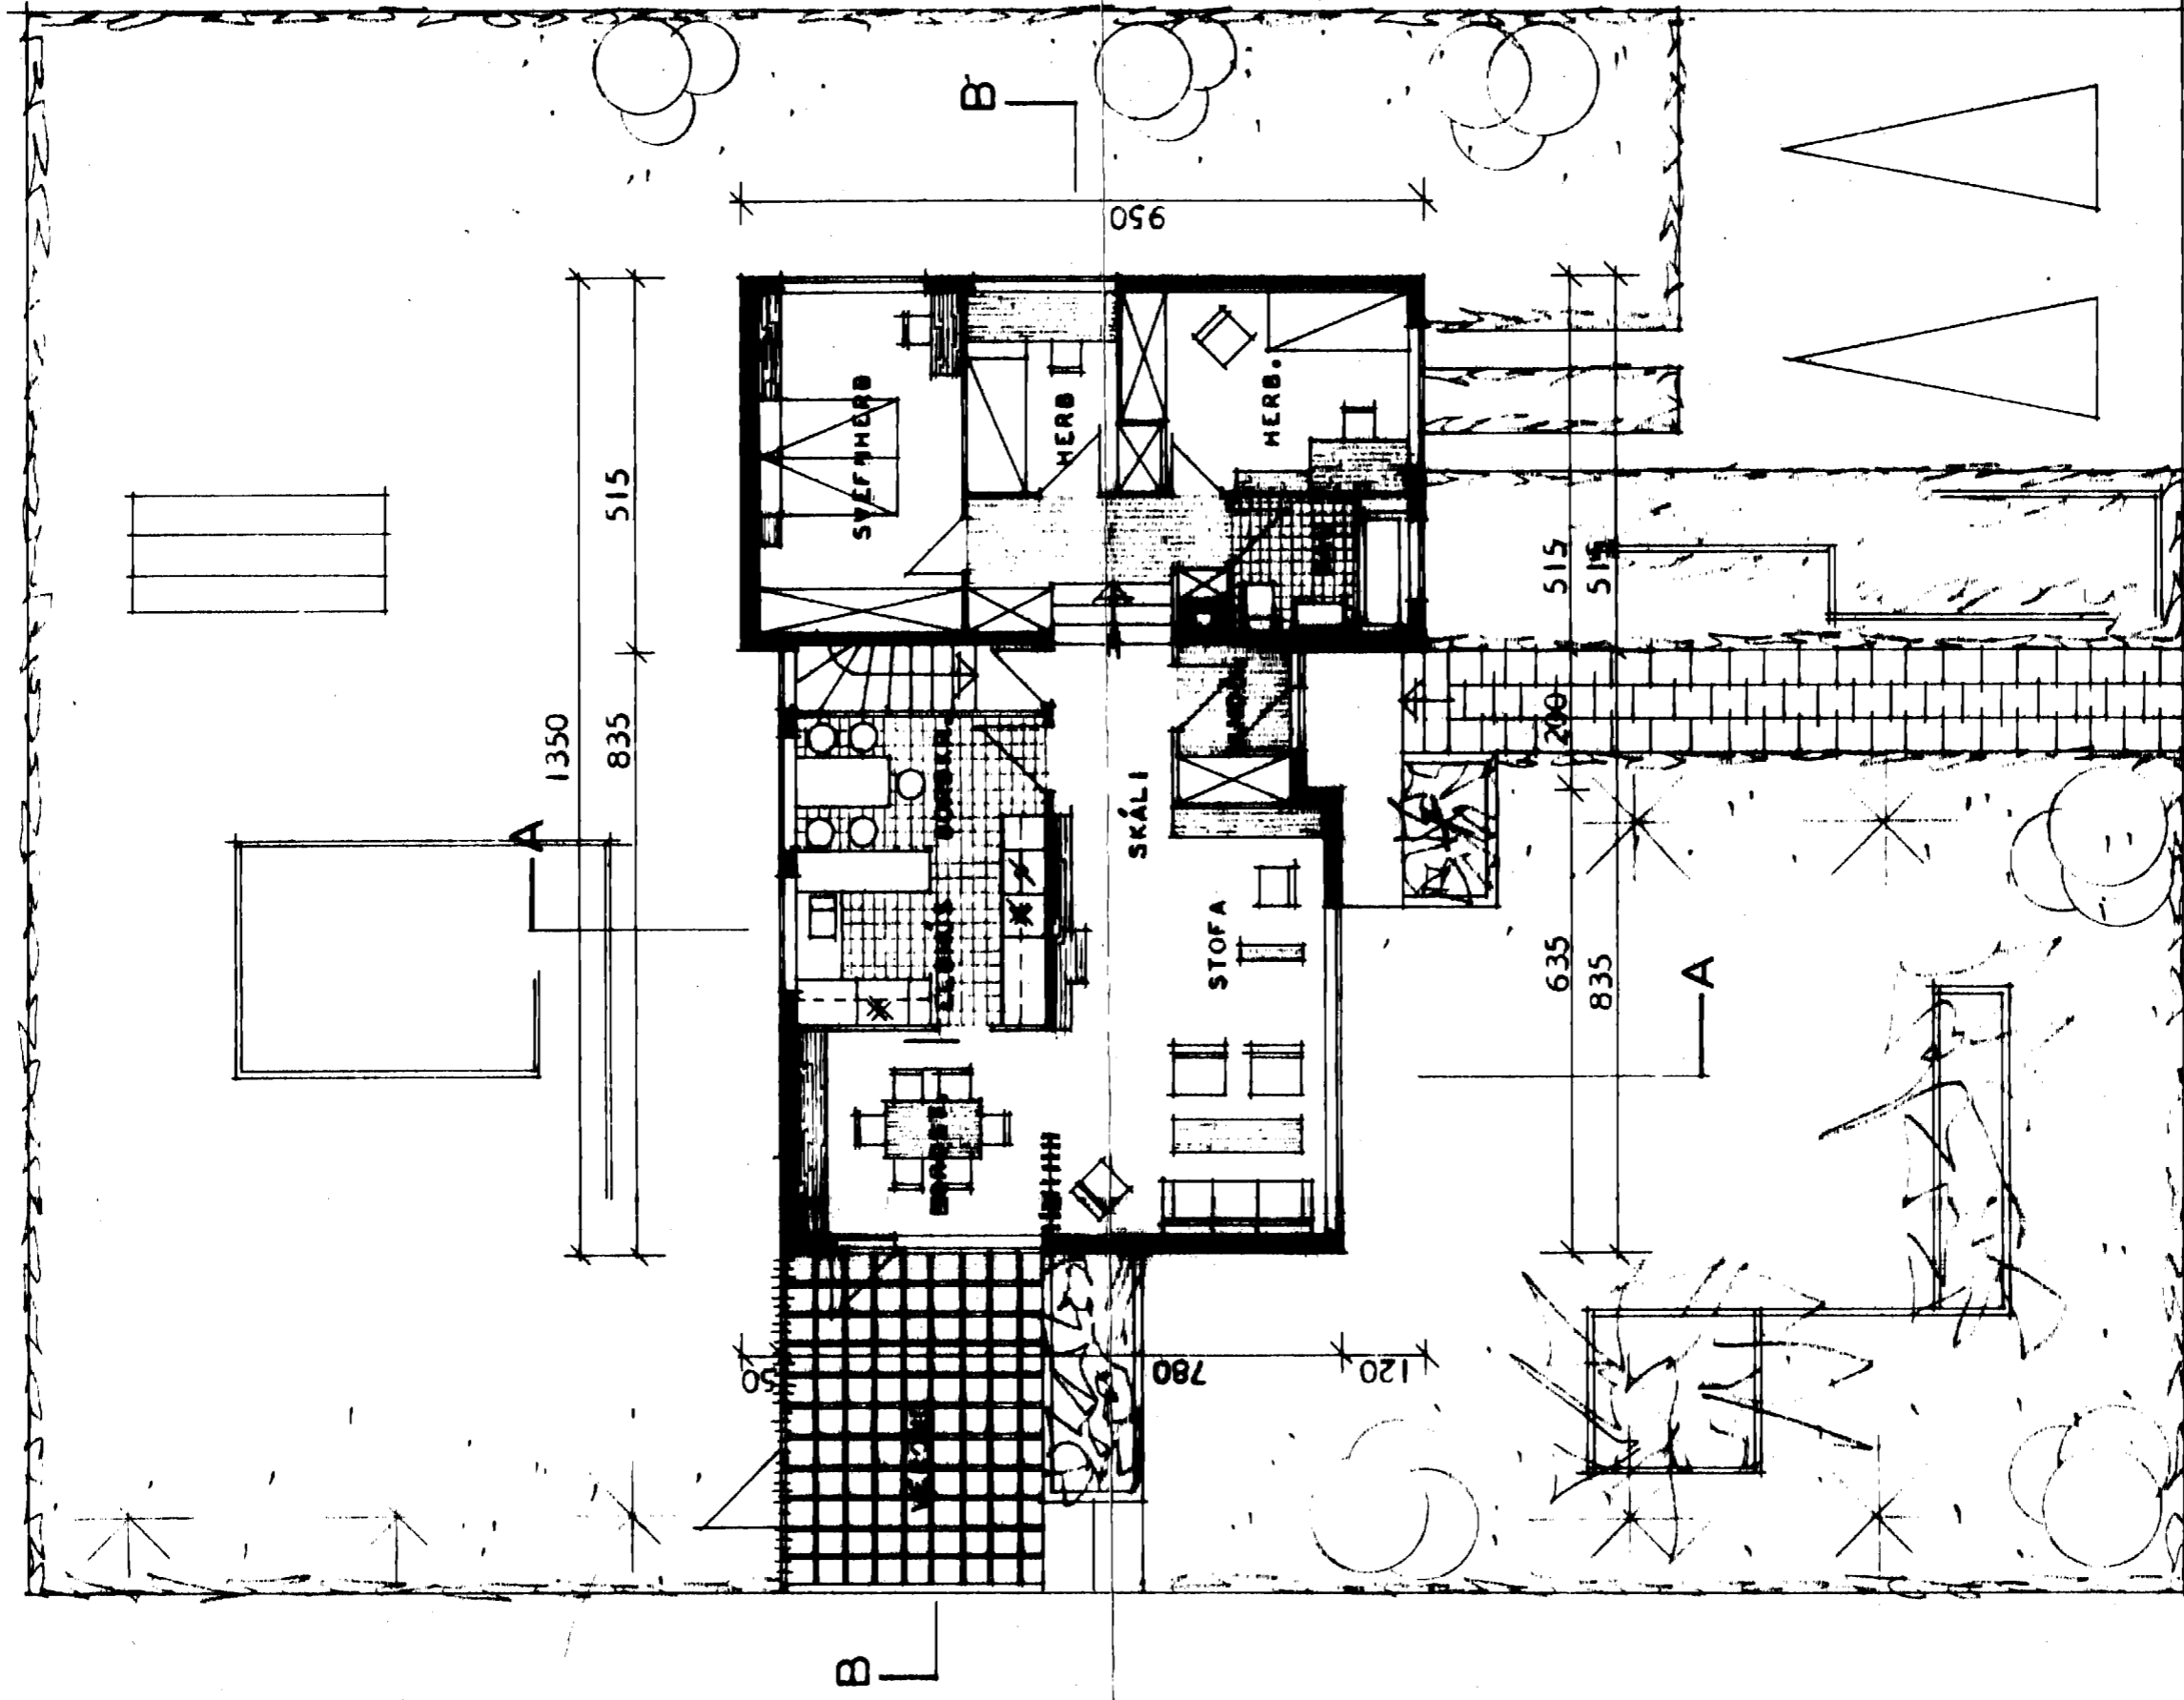

95  
52  
1901 2  
475  
4970

KJALLARI

X 12/3-1969

Magný Þórunn

FLATARNÁL NETTÓ ----- 113,05 M<sup>2</sup>  
FLATARNÁL NETTÓ ----- 99,31 M<sup>2</sup>

Lárusson og Lárusson

ATH. VEGGIR KYNDIKLEFA SKULU GERDIR ÚR  
STEINI OG KLEF INN MURHUGADUR 1  
HÓLF OG GÓLF.

HÚSNÆÐIEMBLASTOFNUN	RIKISINS
GRUNNMYNDR	E. INBYLISHÚS
MÁL 1:100	VERK NR. 88-1
	BLAD NR. 1
	FEBR. 1966
Magný Þórunn Lárusson og Lárusson	