
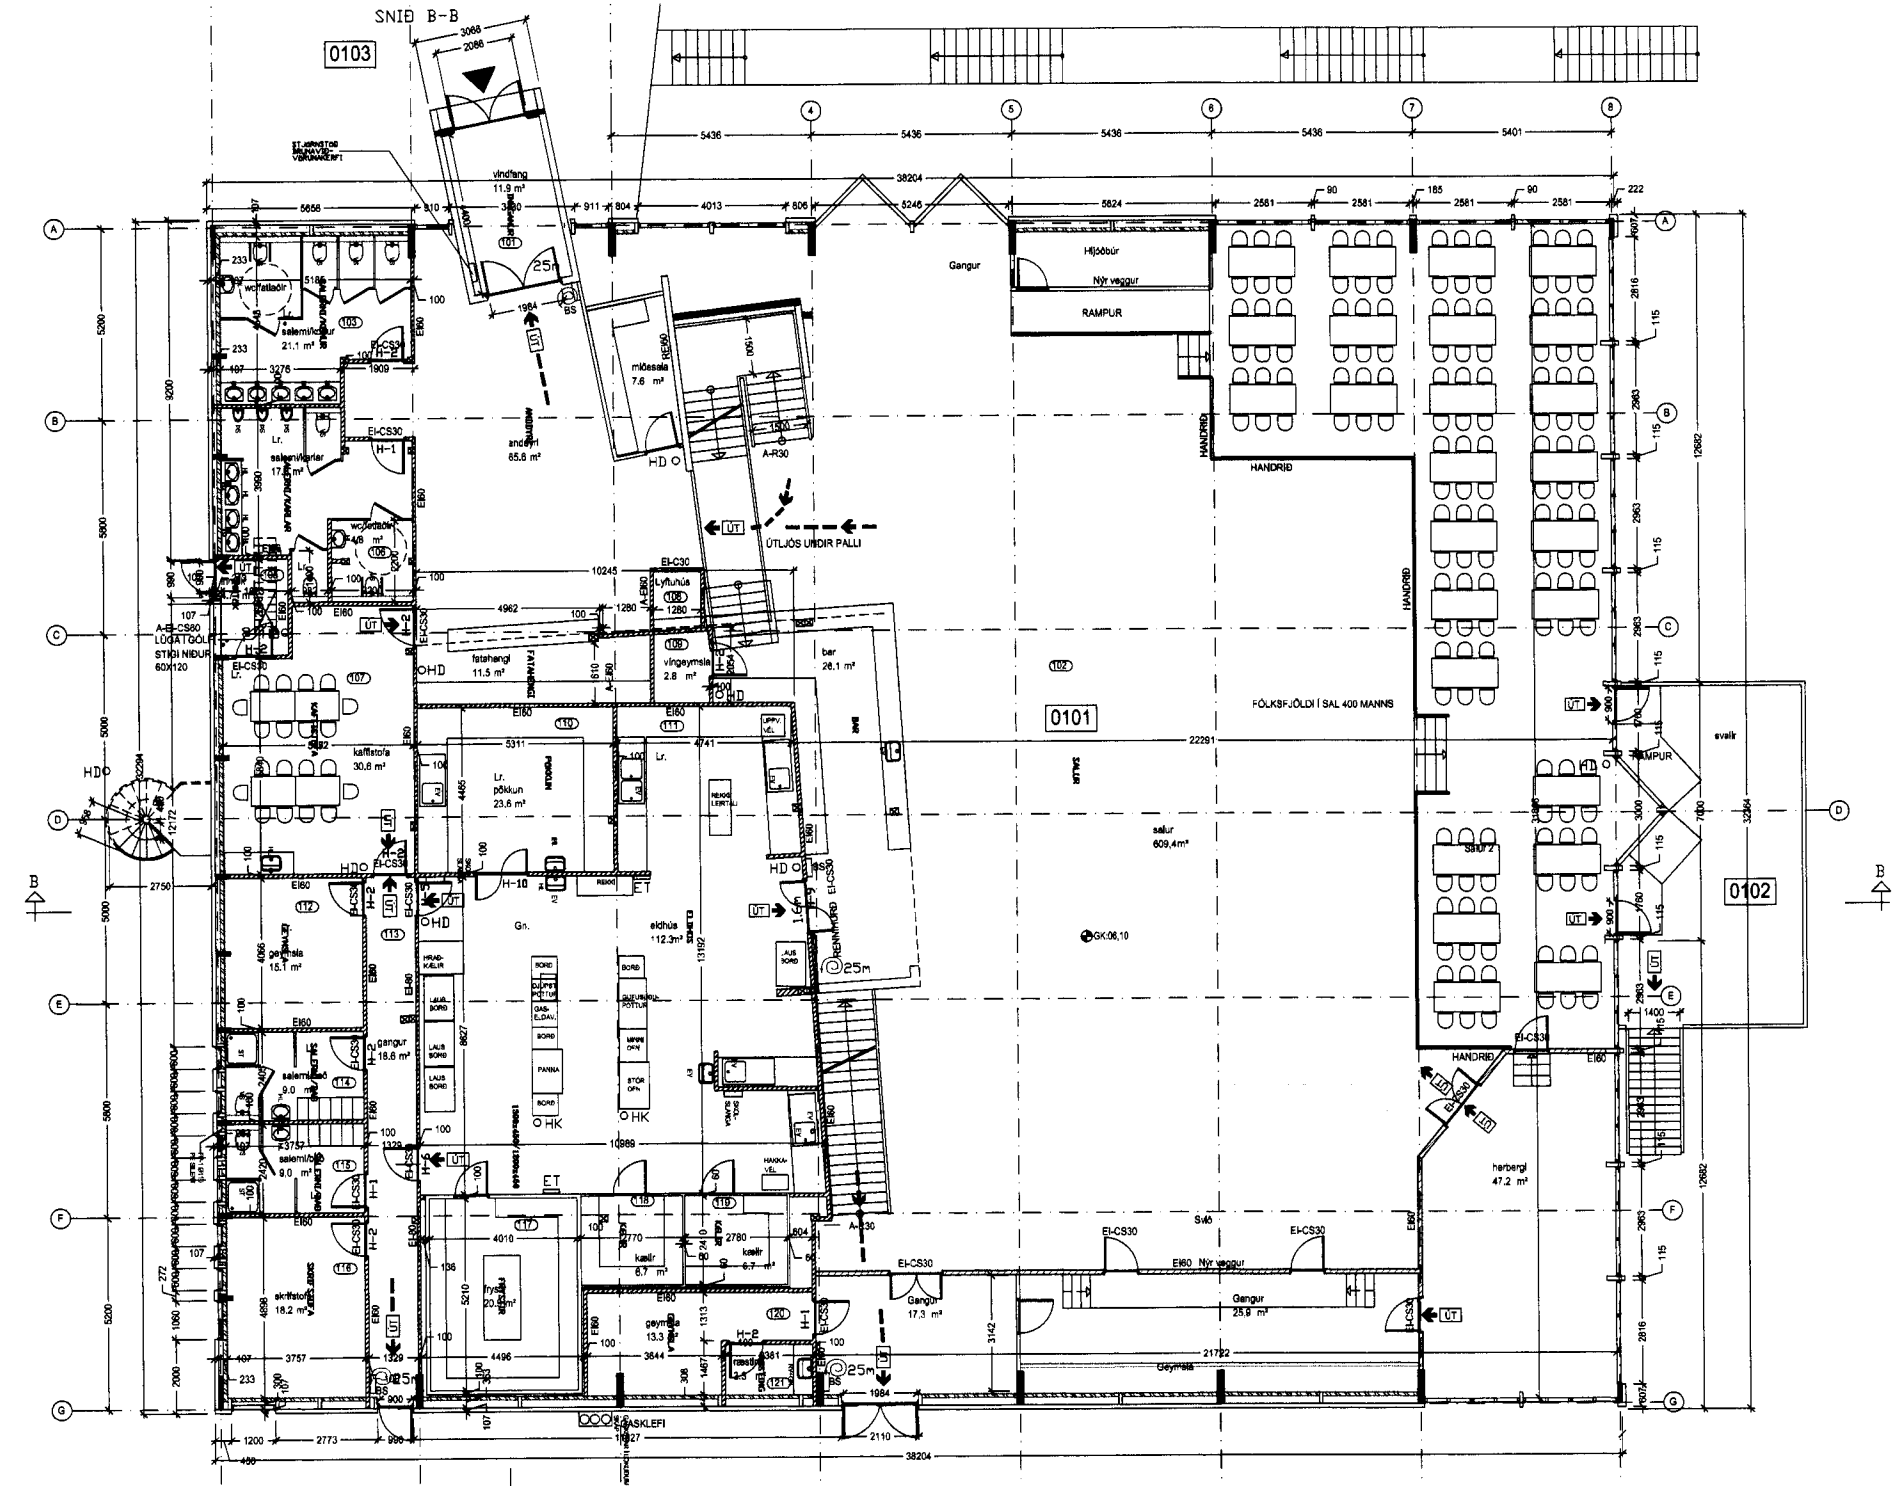


SAMÞYKKT AF BYGGINGARFULLTRÚA
 20 JAN 2010
Sigurður S. Björnsson
 BYGGINGARFULLTRÚA VESTMANNNAEYJUM

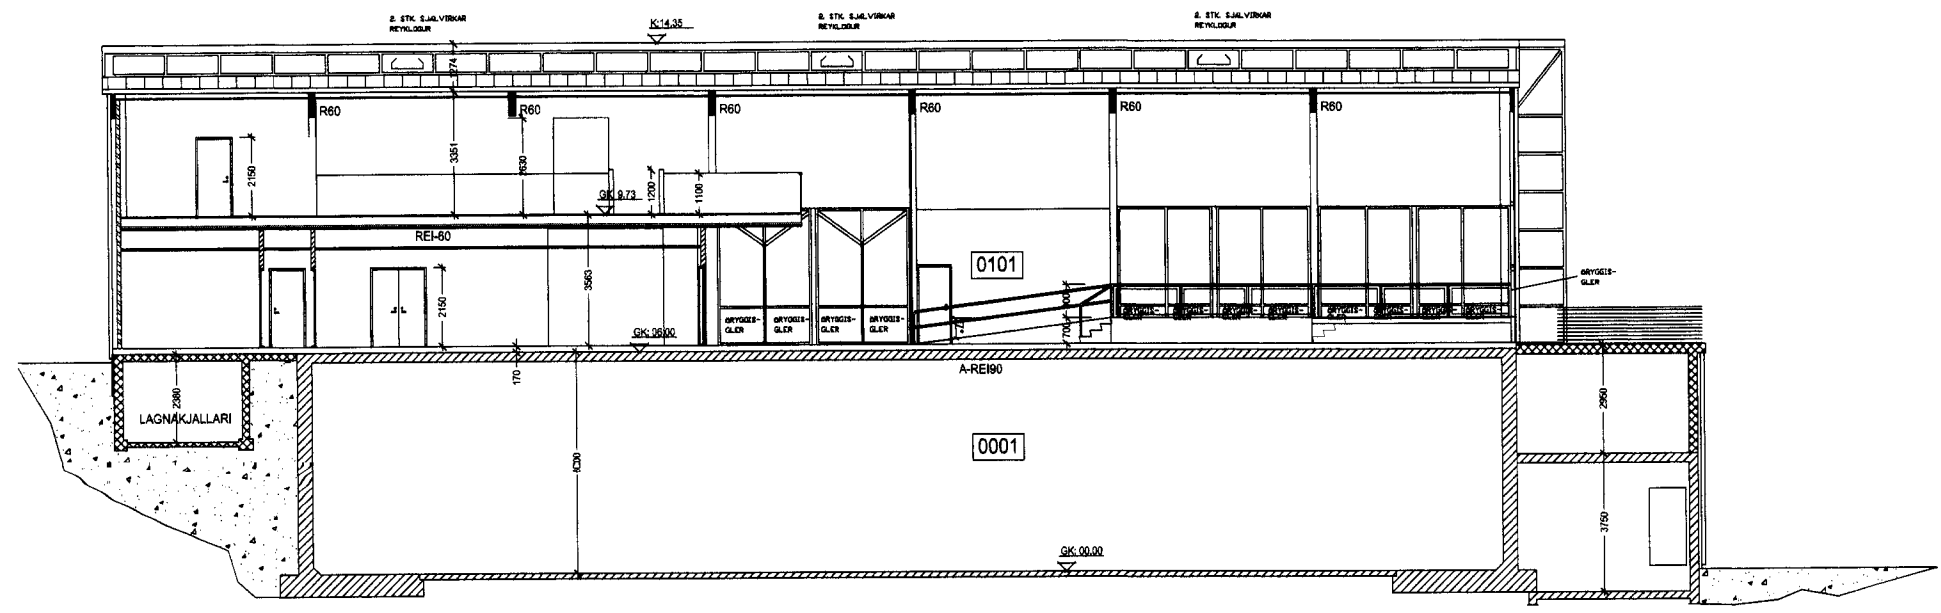

NR	DAGS.	BREYTING
A		
B		
C		
D		
E		
F		
G		
H		

SKÝRINGAR

SKÝRINGAR

HURDIR: HURDIR Í VEGG SKULU VERA EICS-30
 BURÐAVIRKI: SJA TEIKNINGU NR. 210
 BRUNAVARNIR: UNDIR UPPHÉKKADAN PALL SKAL SETJA 6 STK. REYKSKYNJARA TENGDA BRUNAVIÐVÖRUNARKERFI
 HANDRIÐ: & UPPHÉKKADAN PALL, TRÖPPUR OG RAMP SKAL SETJA HANDRIÐ NEYÐAROTGANGAR NEYÐAROTGANGAR & NÖRÐUR-HLIÐ SKULU HÉKKADIR UPP Í SÖMU HÆÐ OG PALLUR.

Teiknistofa PZ ehf
 Ráðgjafarverkfræðipjónusta

Kirkjuvegi 23 900 Vestmannaeyjum Sími +481-2711 Fax+481-3076
 Heimastofa <http://www.teiknistofa.is> Netfang pz@teiknistofa.is

Verkhelti
 VEITINGAÐS VIÐ LÖNGULÁG VESTMANNNAEYJUM, ENDURBÆTUR

Verkefni
 GRUNNMYND 1 HÆÐ OG SNIÐ

Dags.	Hannað	Verk.nr	Mælikvarði
JAN. 11		0036-2	1:100
Yfirfarir	Teiknað	Teikn.nr	Breyting
	BB	113	

Samþykkt