4575

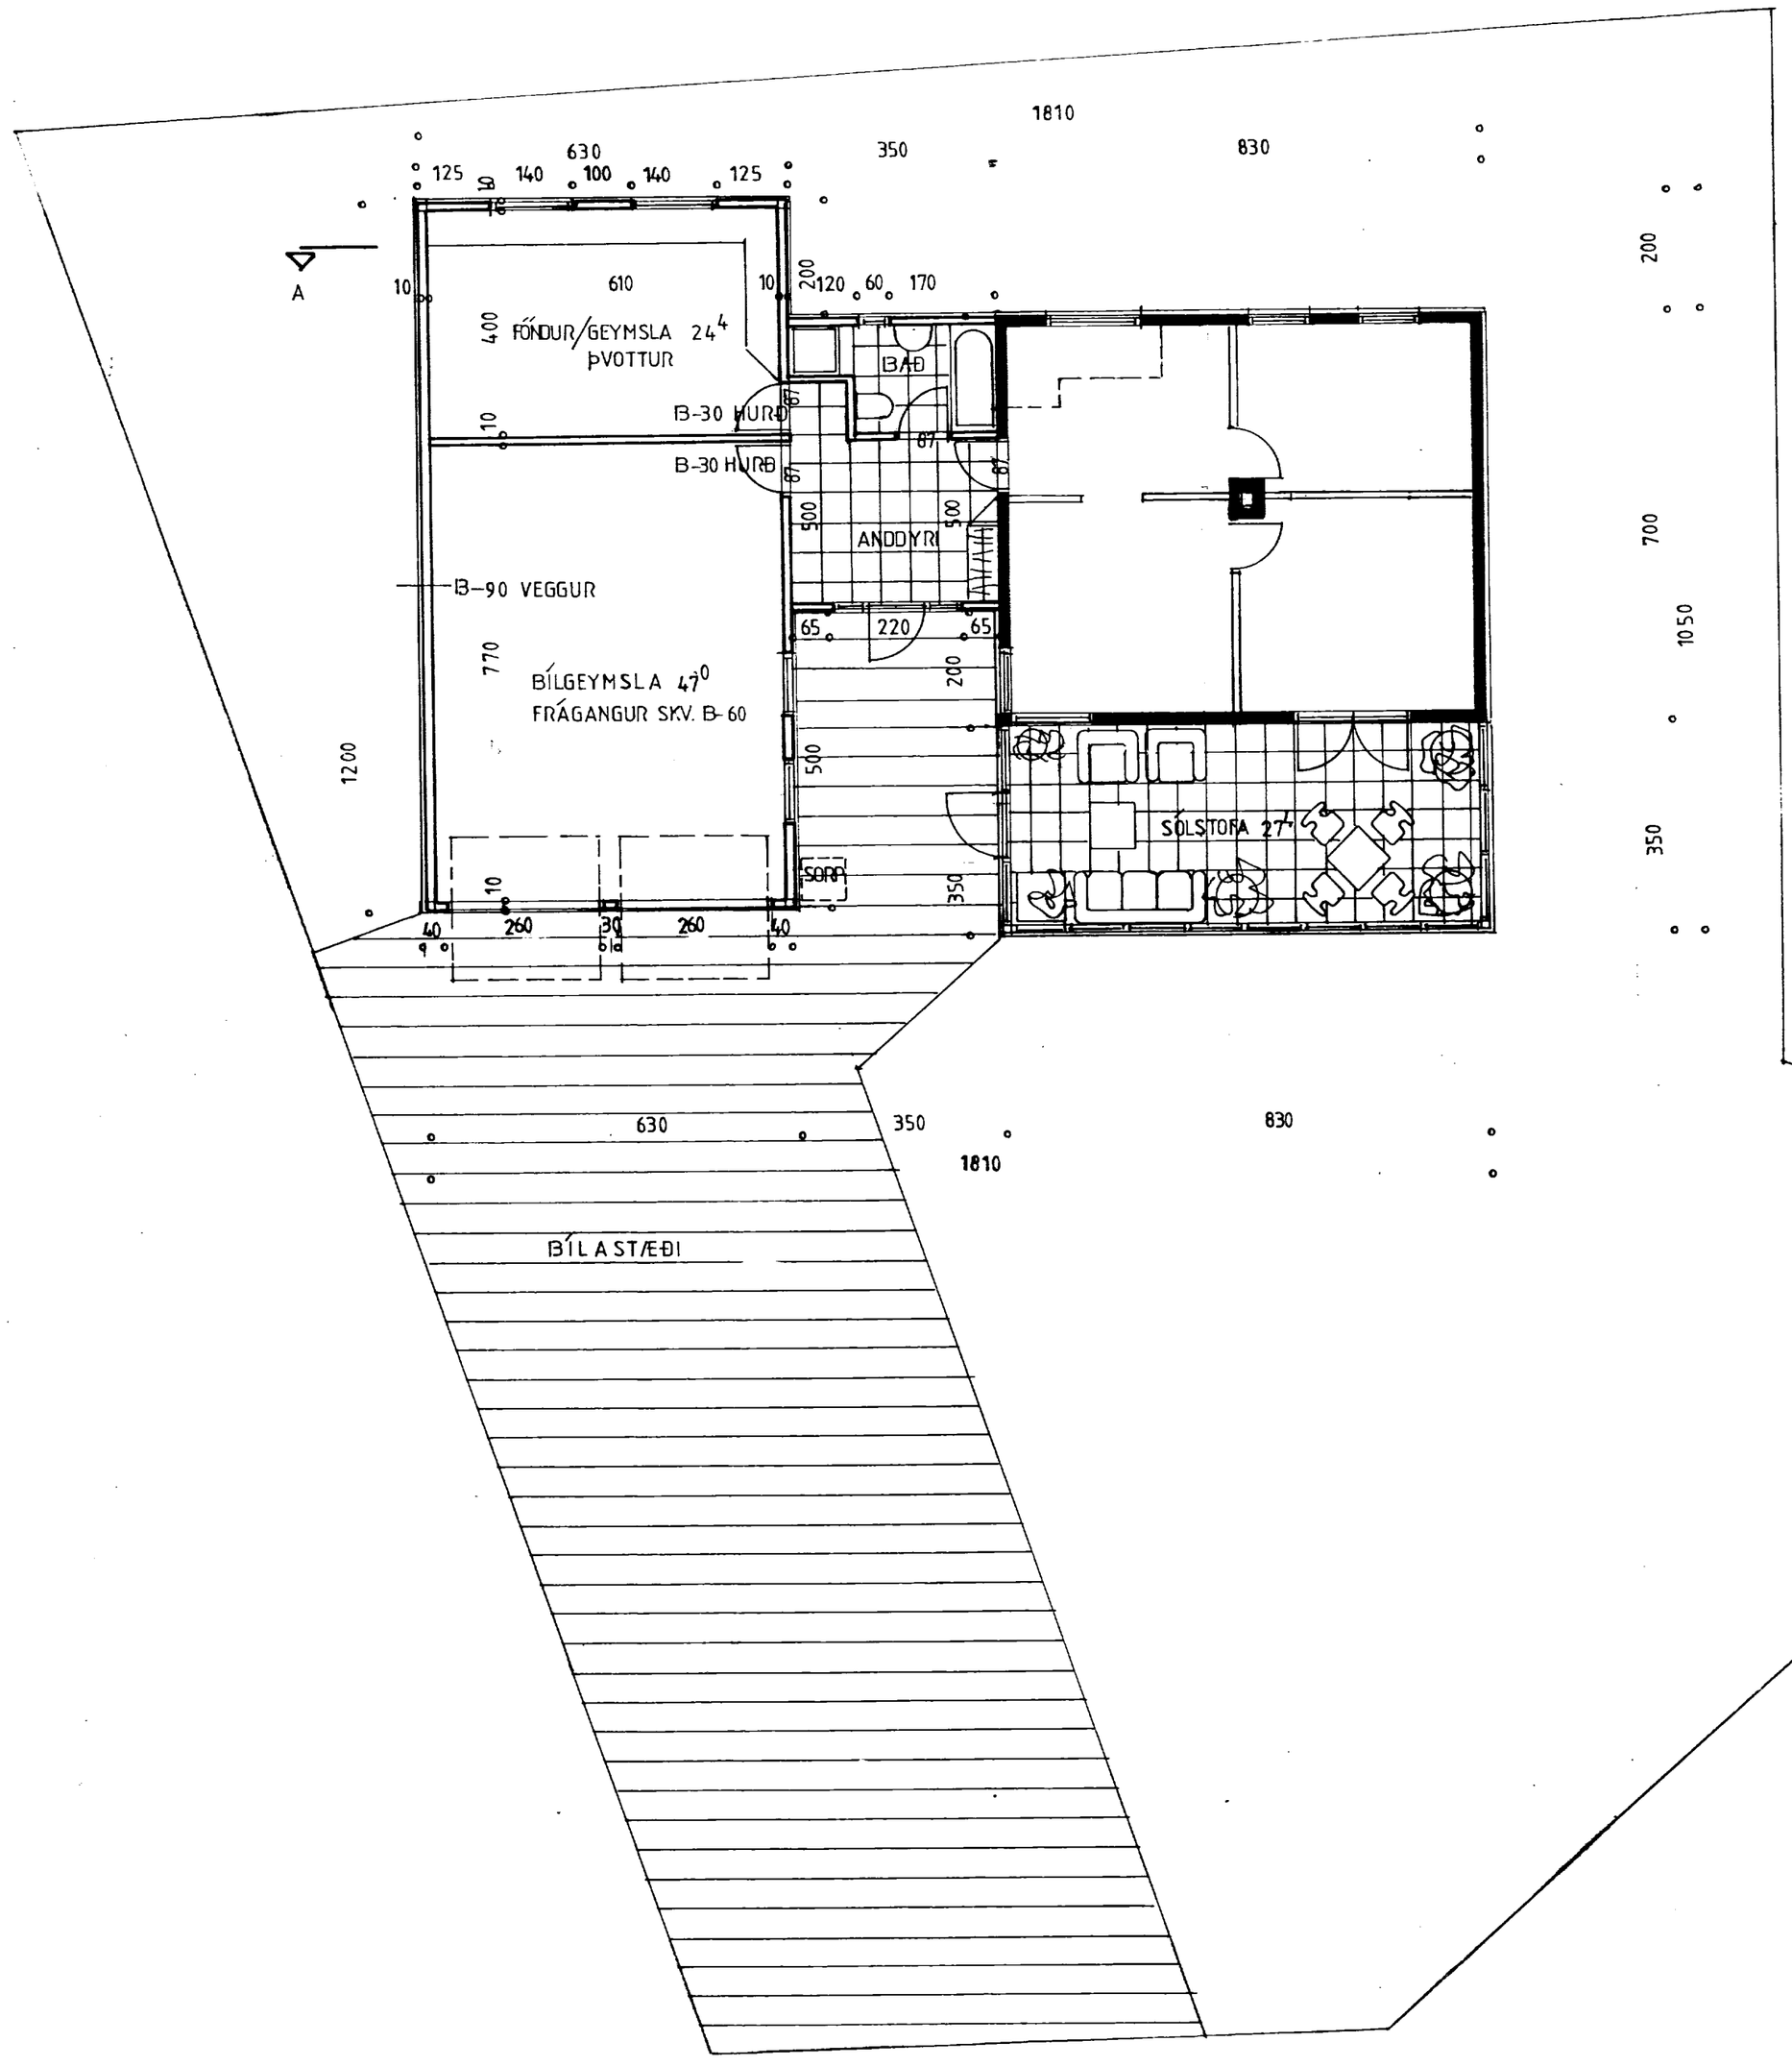

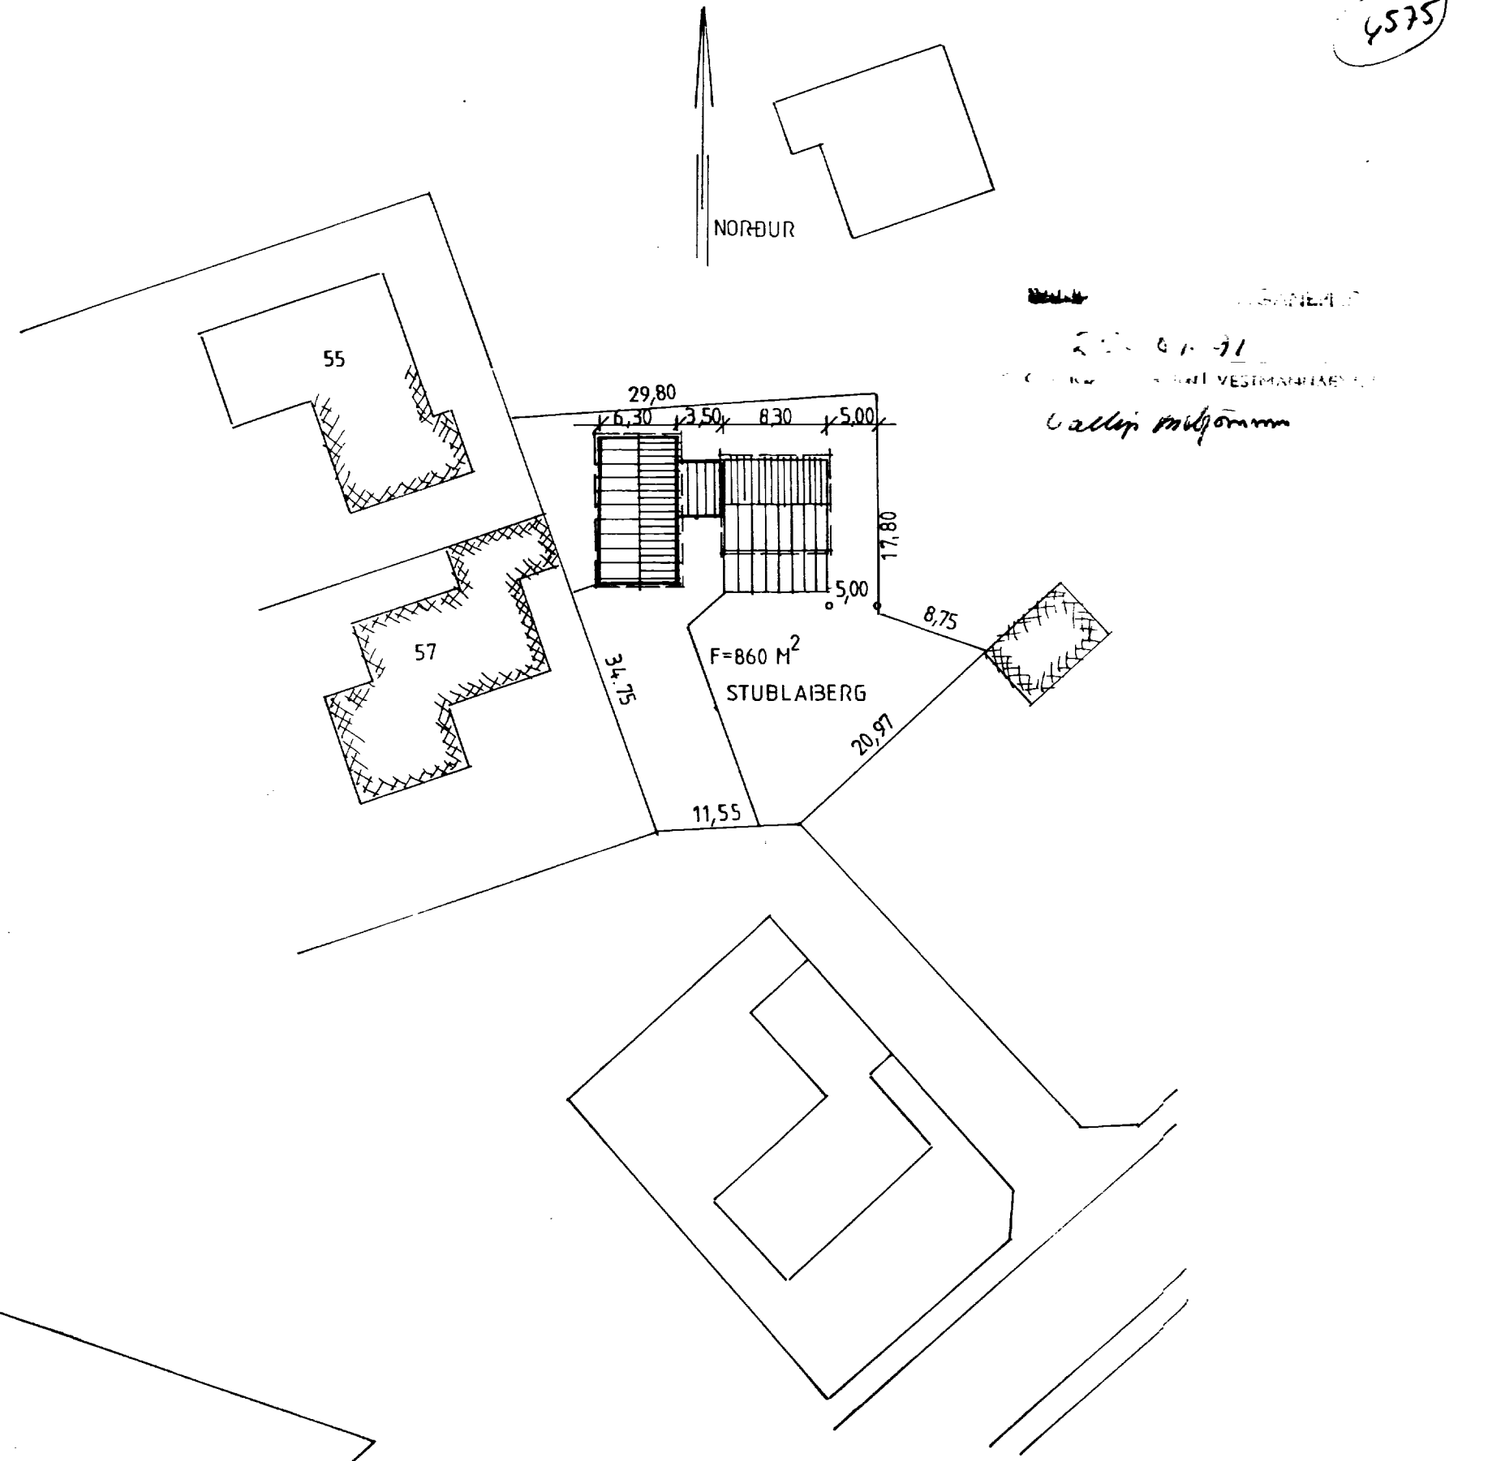

VIÐBYGGINGAR ÚR TIMBRI : ANDDYRI O.FL. 17,5 M²
SÓLSTOFA 29,0 M²
BÍLAGEYMSLA 50,0 M²
GEYMSLA 25,8 M²

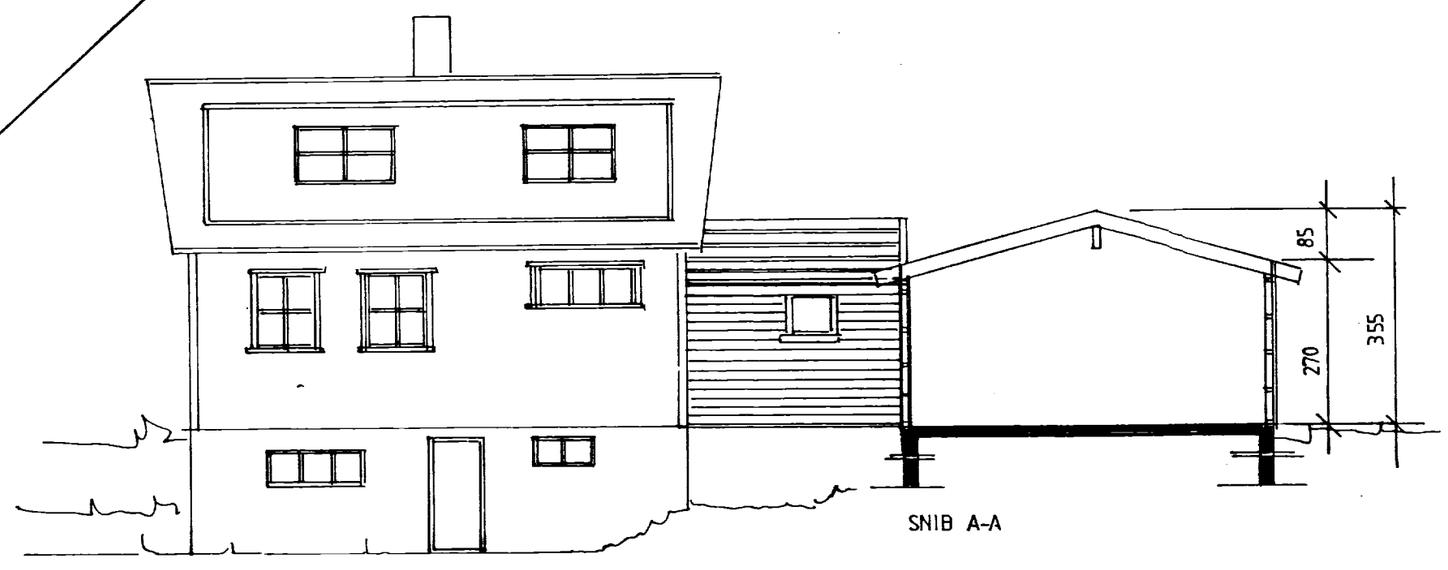

SNIÐ A-A

STUÐLABERG, VIÐ HÖFÐAVEG, VESTMANNAEYJUM.

JÚLÍ '91 M. 1:100, 1:500.

JÓHANNES PÉTURSSON

SIGURÐUR SIGURÐSSON