



4151




SÚÐUR

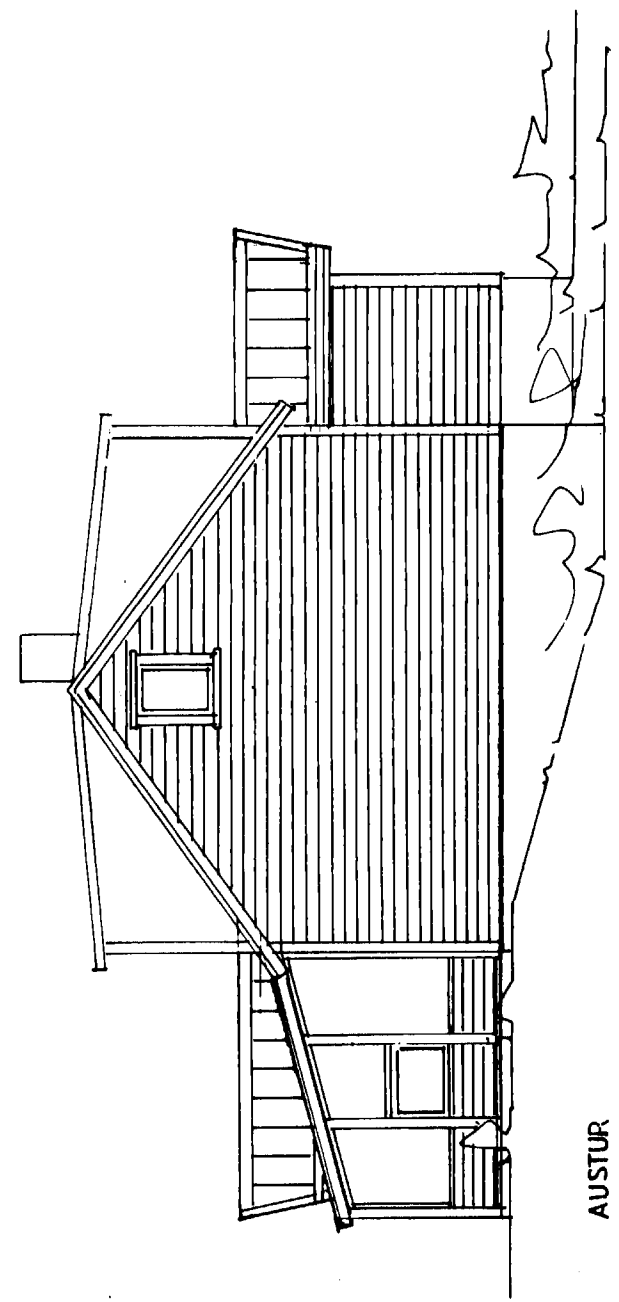


AUSTUR

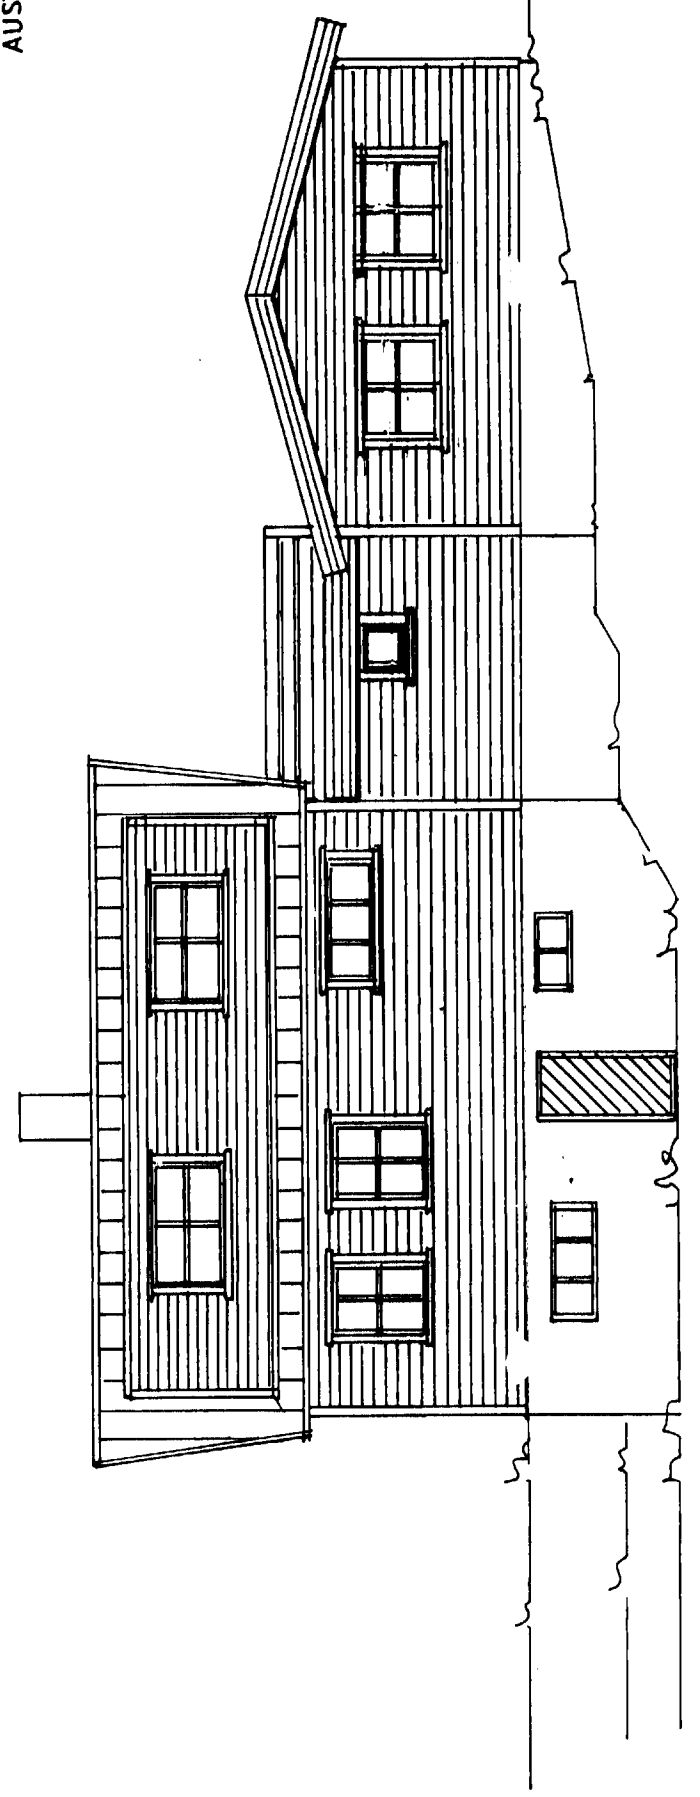

NORÐUR

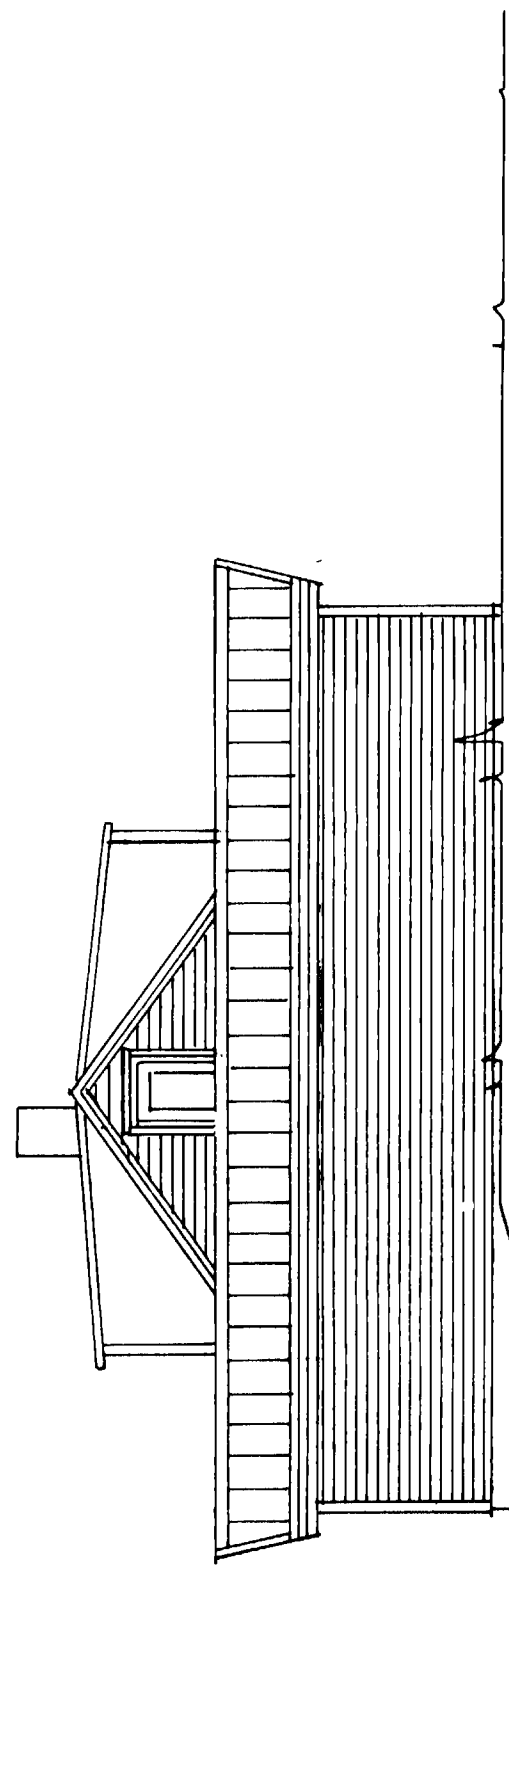

VESTUR

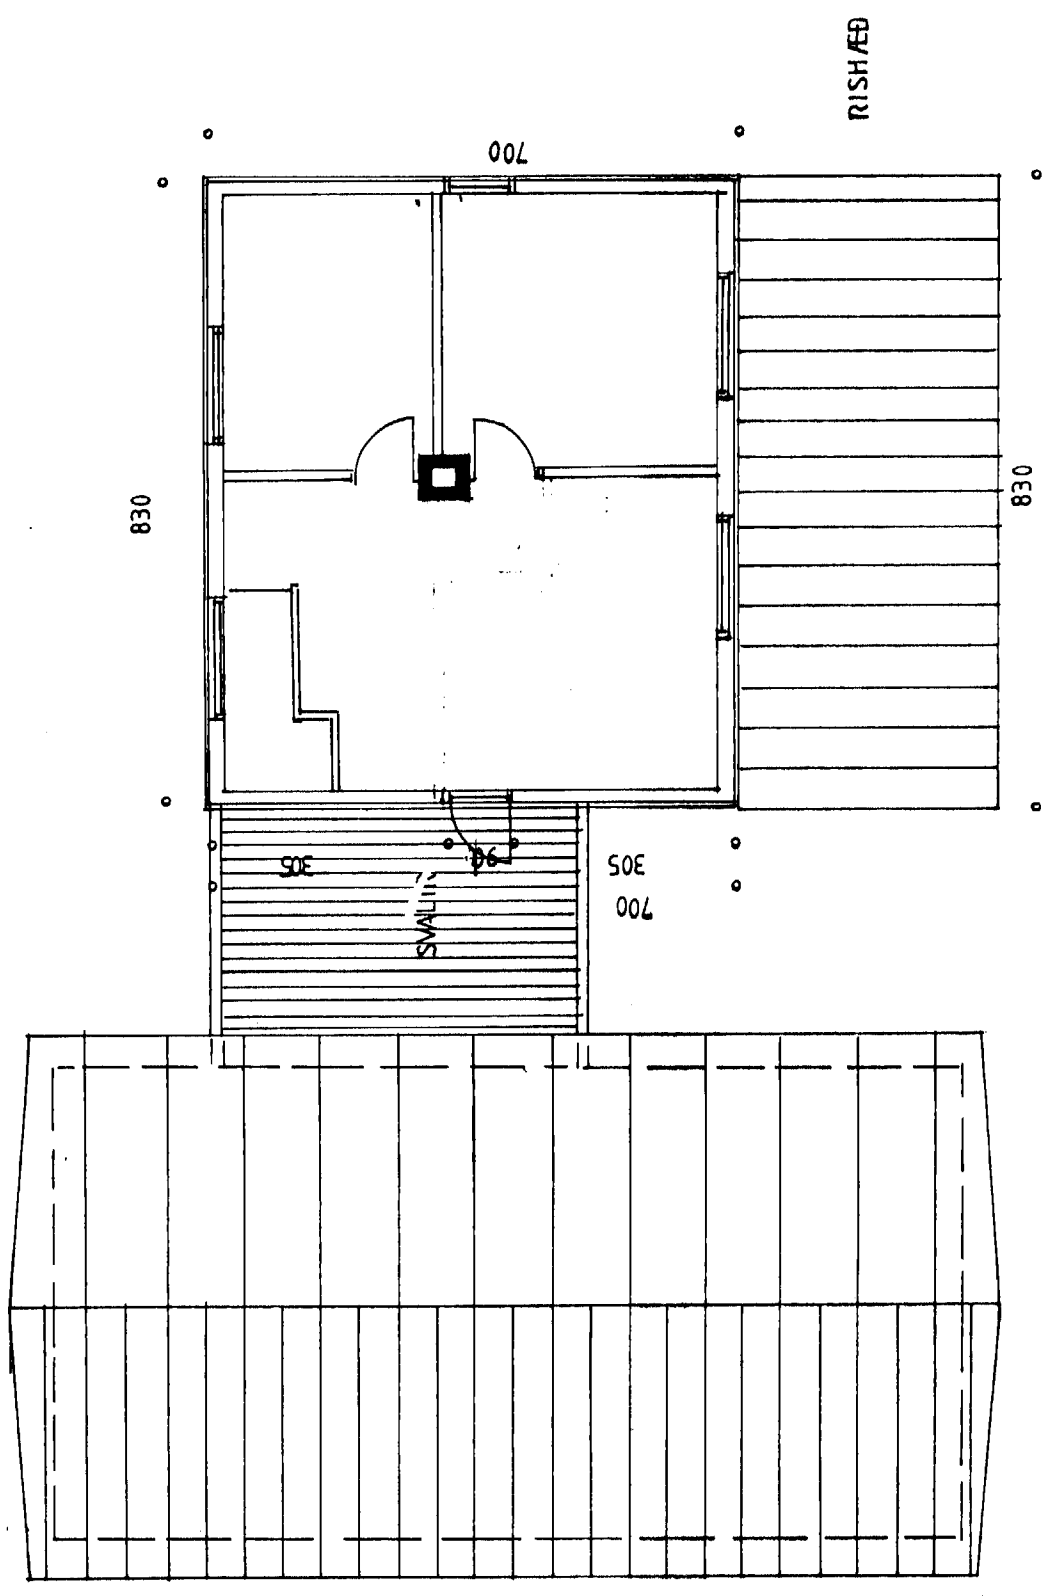

RISHÆÐ

STUÐLABERG, VÍÐ HÓFÐAVEG, VESTMANNAEYJUM.

JÚLÍ '91 M. 1:100 ÚTLIT OG GRUNNMÝND RISHÆÐAR

BÍLAGEMYSLA, ANIDYRI OG SÆLSTOFNA

JÓHANNES PÉTURSSON

SIGURÐUR SIGURÐSSON

*Sigurður Helmarsson*