



18 JAN. 2016


Sigurður Svanberg  
BYGGINGARFULLTRUINN Í VESTMANNAEYJUM

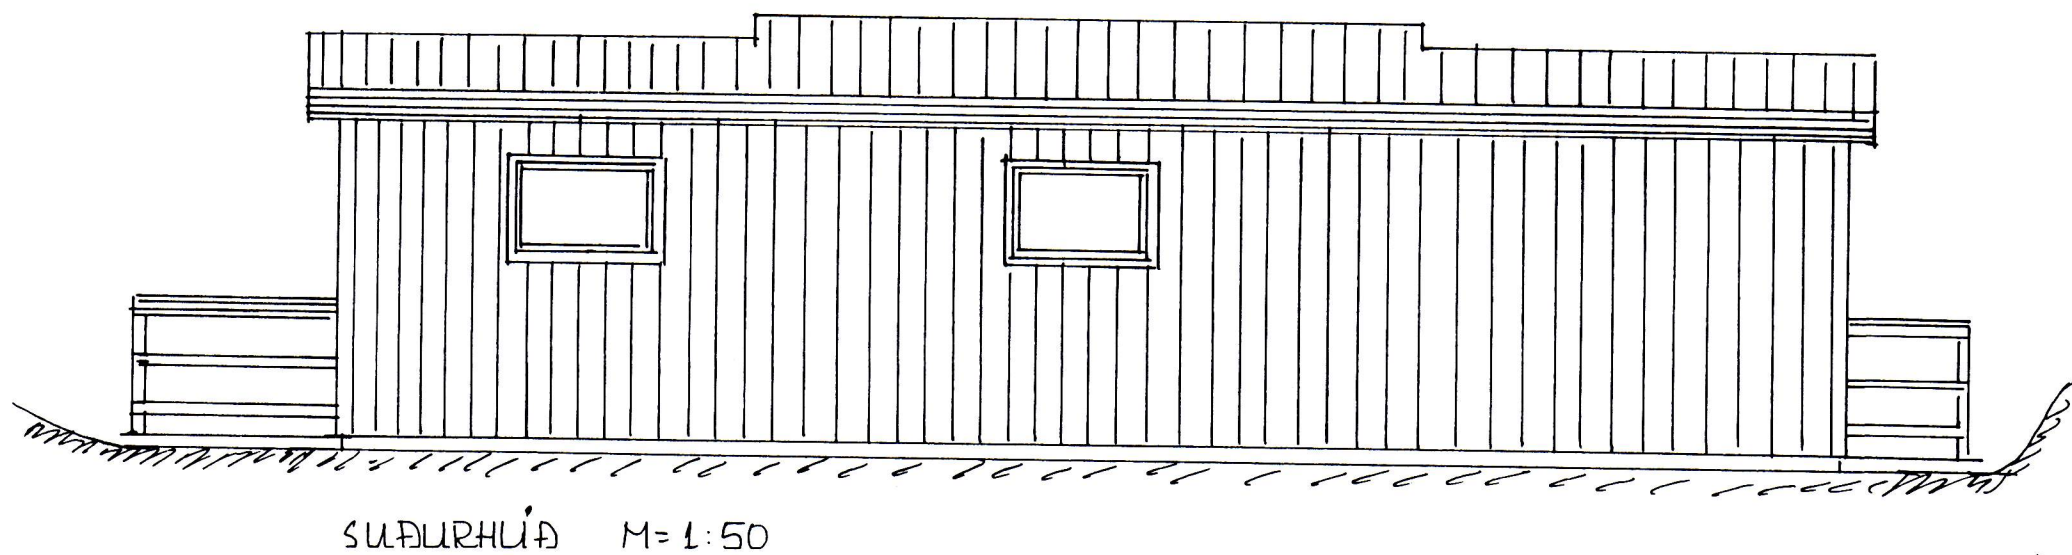


SUÐURHLÍÐ M=1:50

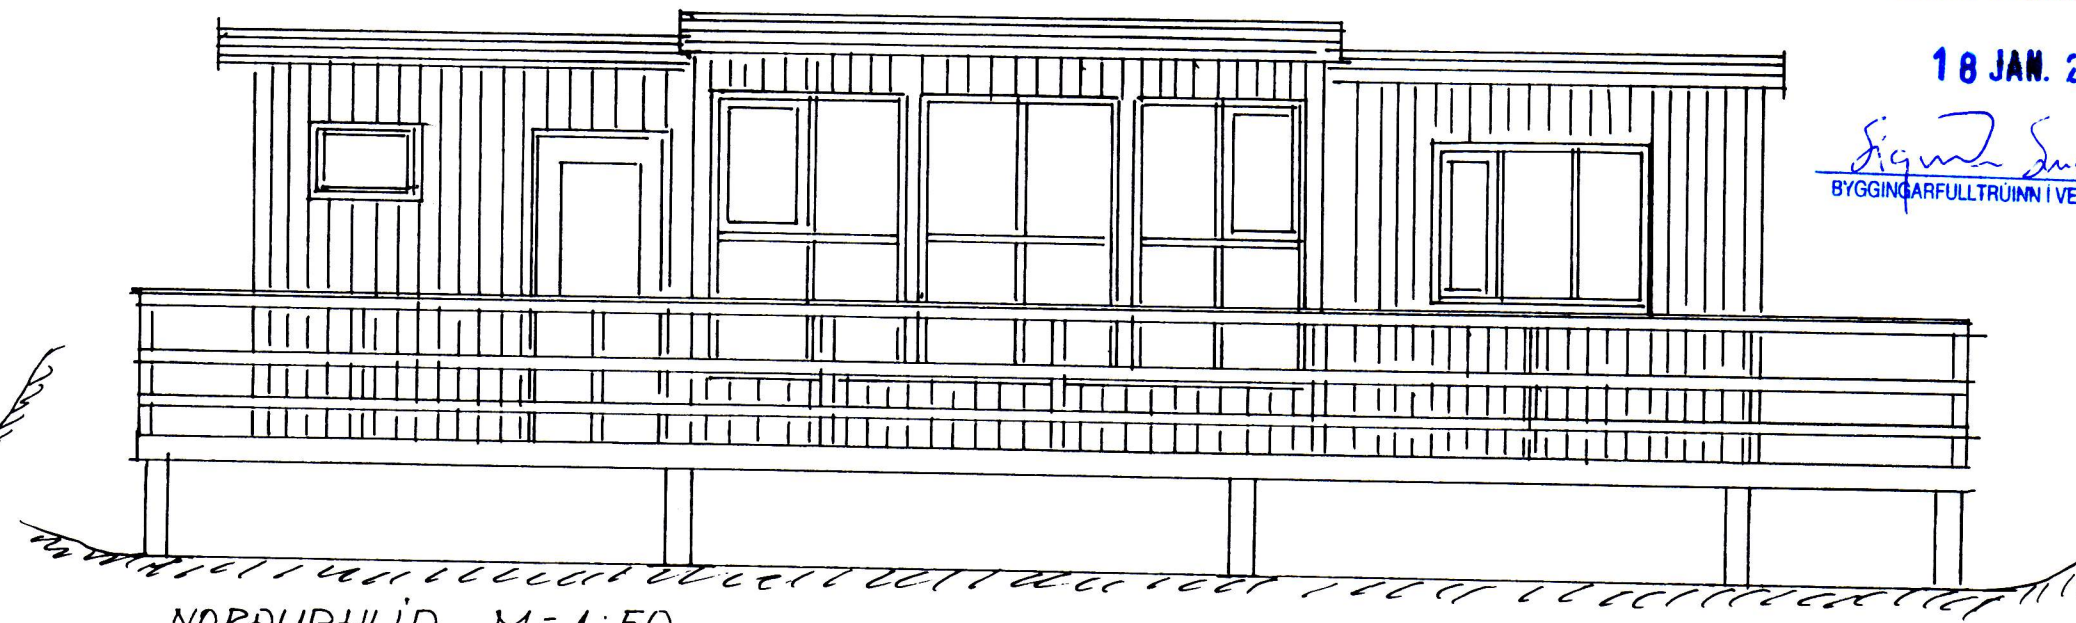


NORÐURHLÍÐ M=1:50

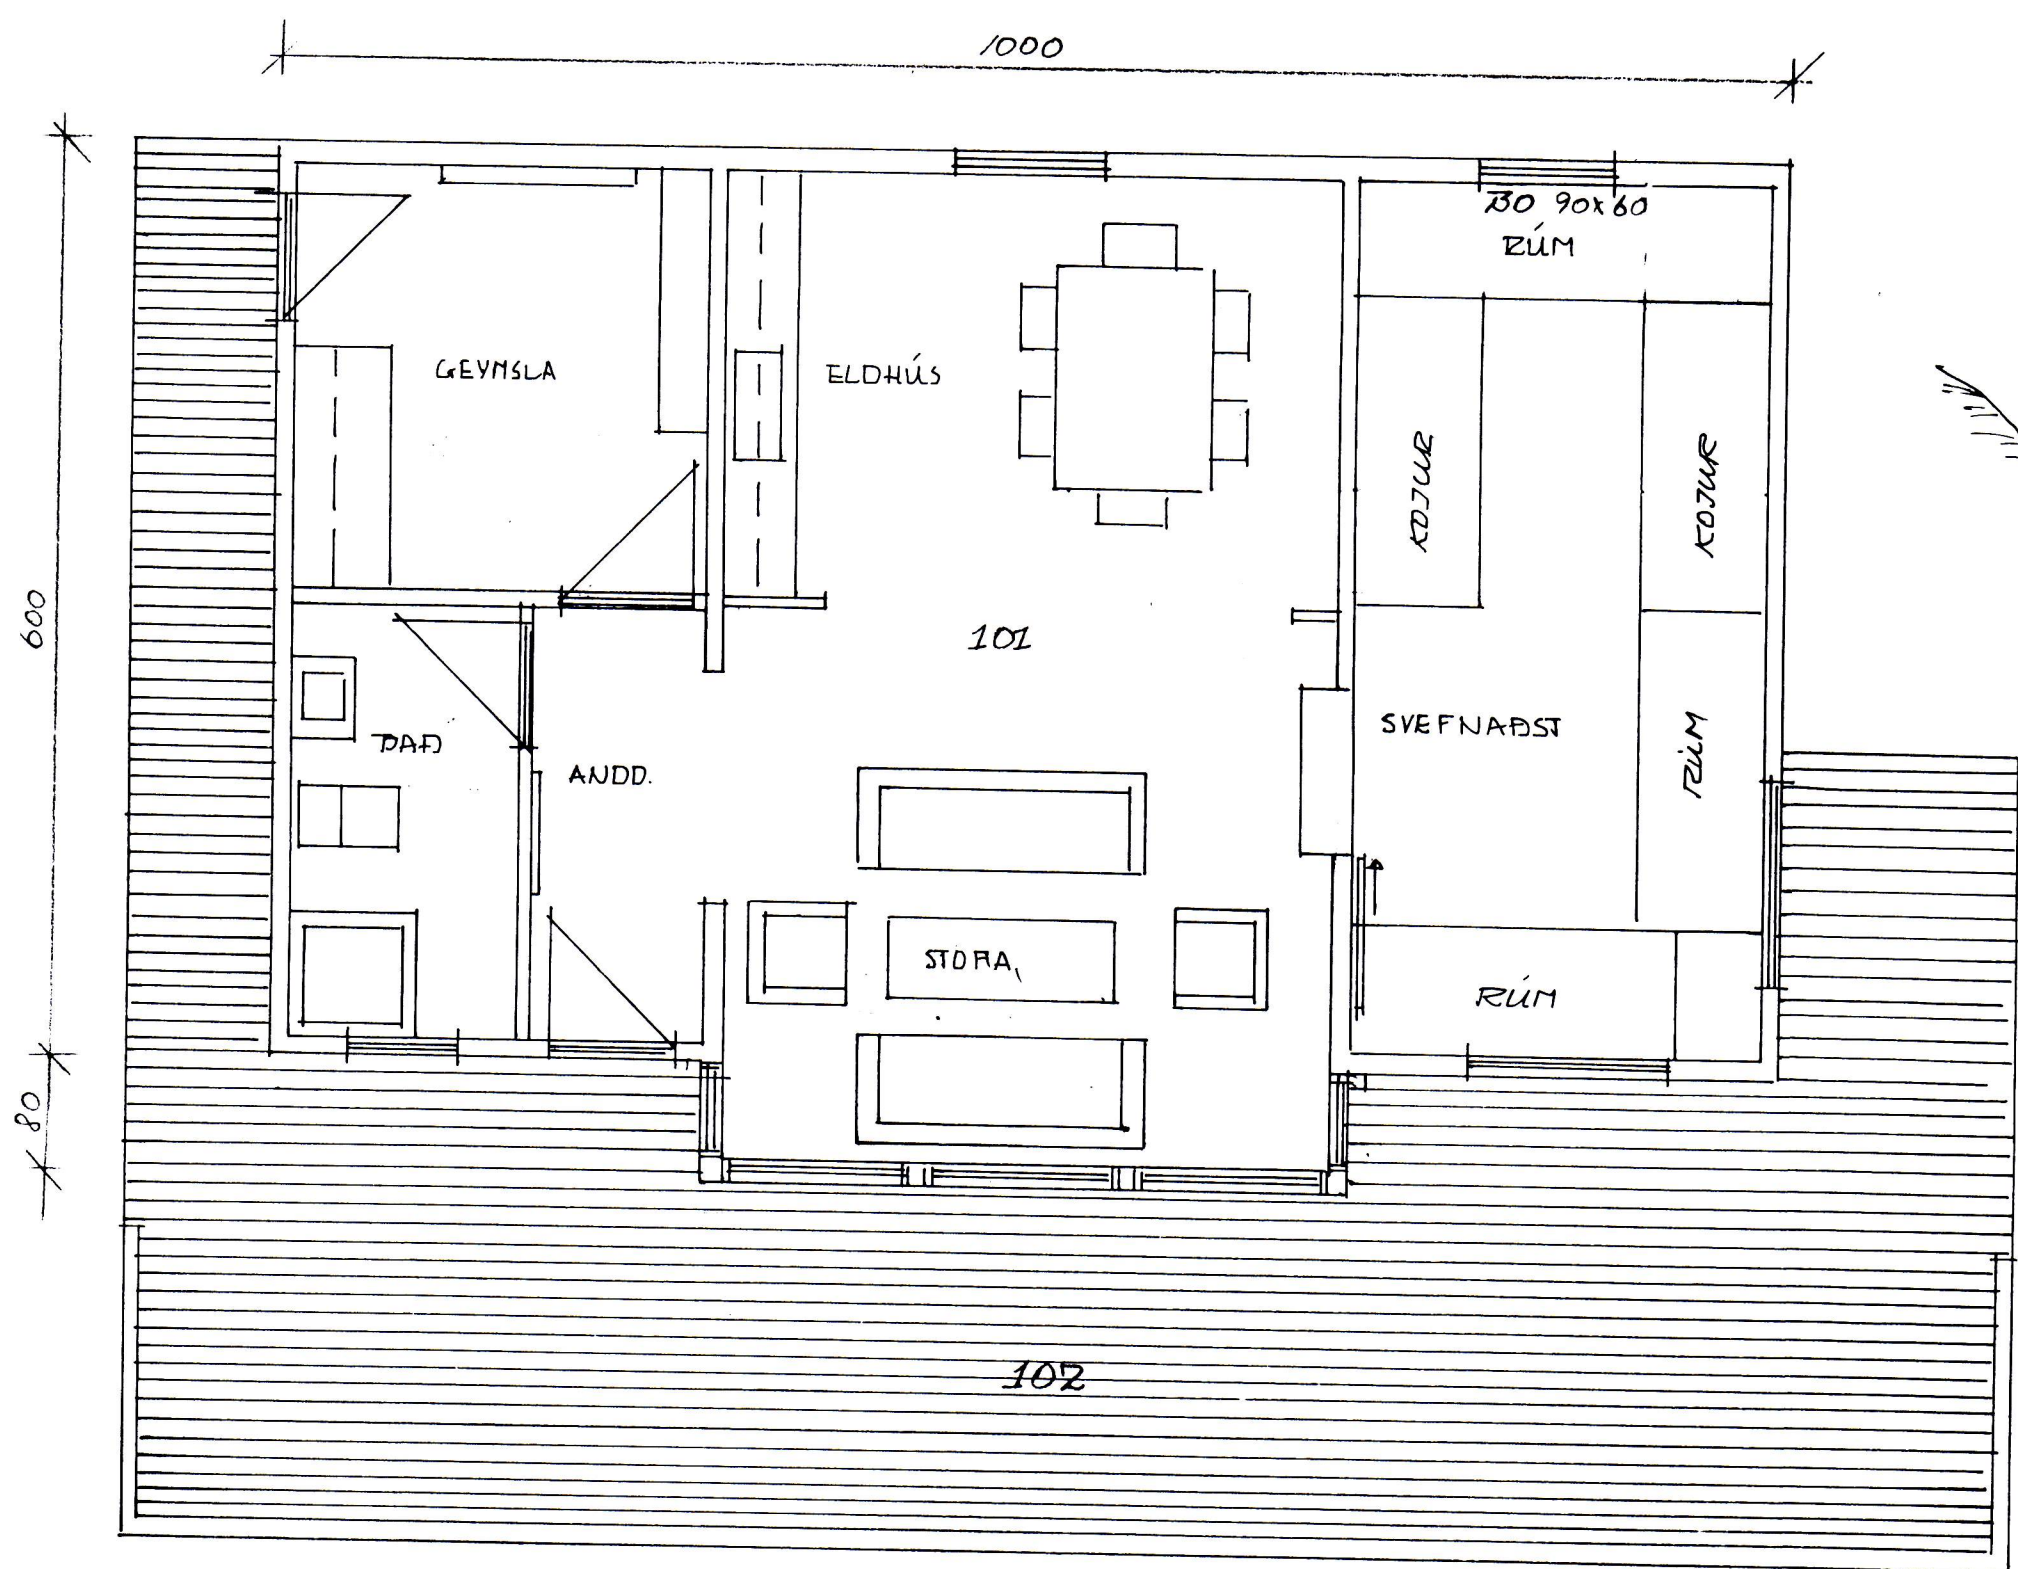

GRUNNMYND 1:50

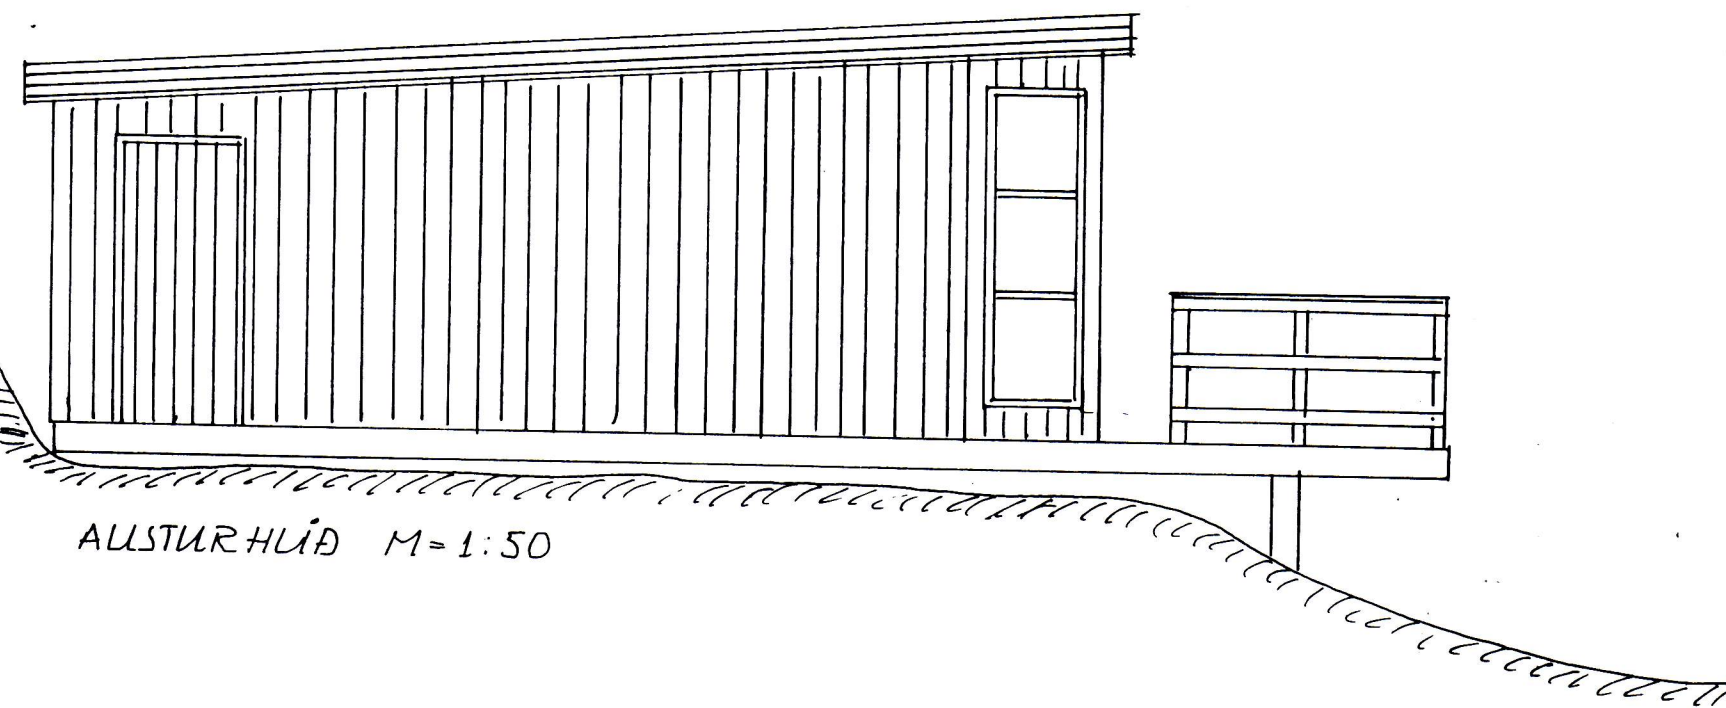

AUSTURHLÍÐ M=1:50

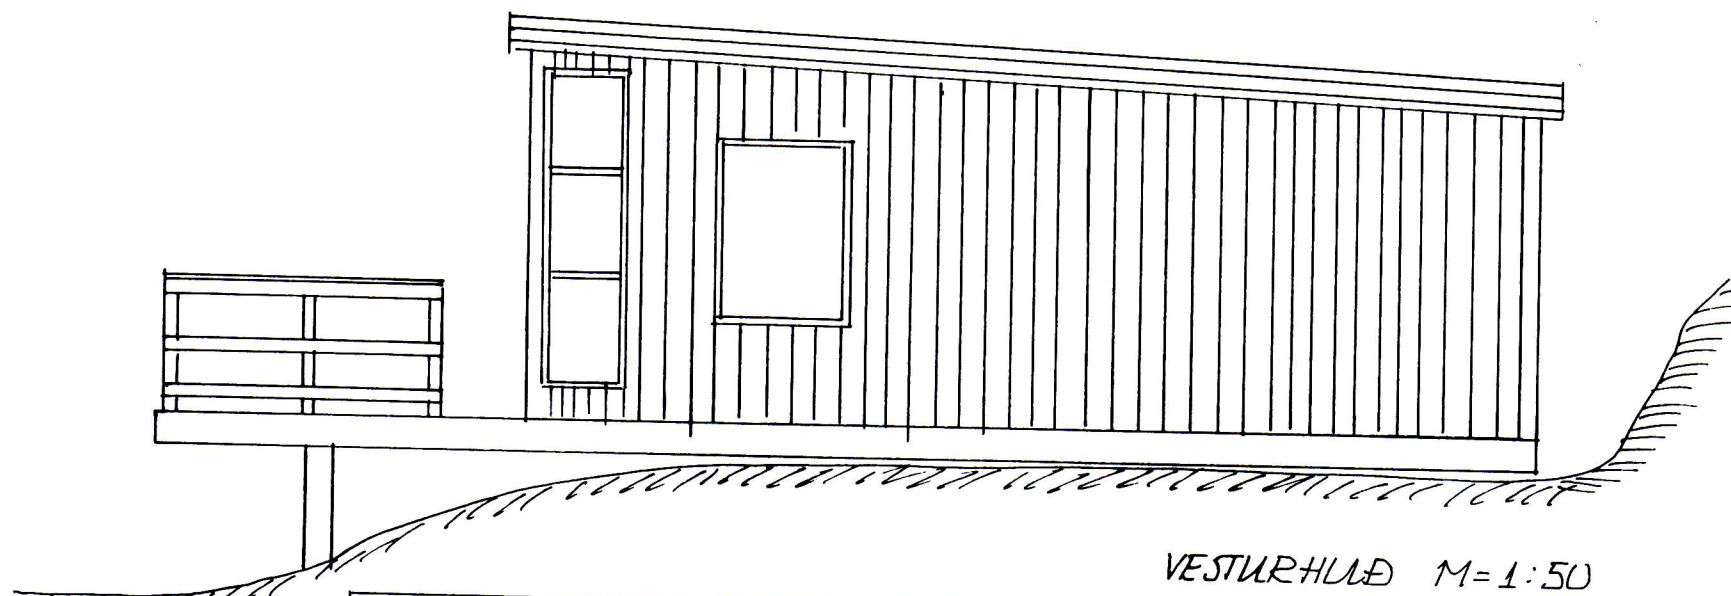

VESTURHLÍÐ M=1:50

VEIÐIHÚS SUÐUREY			
			GRUNNMYND OG LÚTLIT
ÞR. DAGS	ÞREYTING	DAGS.	APRIL 99
ÞJÓRGVÍN ÞJÓRGVÍNSSON BYGGINGATEKNIFRÆÐINGUR HÖFÐAVEGI 57 VESTMANNAEYJUM HS-481-1135 VS-441-2711		TEIKN.	FEIKN
		TSB	TSB
		ATH.	SAMD.
		KVARDI	1:50
		VERK	TS.L.NR.
		9612	1.B