


Skýringar

NLR	Náttúruleg loftfræsting
VLR	Véran loftfræsting
GN	Göfnubúfall
PNF	Þakubúfall
R	Reykjamyrti
HS	Húðulustúð
SLT	Slóttaketi
BO	Börgunarpop
FOK	Frágenginn gólfúli
FLK	Frágenginn loftakoti
AK	Akónmúsi
SK	Sleypuakoti
GI	Gólfplögnar
PK	Þakakotar
EB	Efri brún sleypu
NB	Neðri brún sleypu
K	Kotar á landi


Fyrirvari

Máli eru ymist í metrum (m) eða millimetrum (mm). Mælið ekki af teikningum. Öll mál skal sýttu á staðnum áður en smíð hefst. Teikning skal lesin með viðeigandi gögnum, verkýsingum og teikningum annarra hönnuða. Teikning í stæmi mælikvarða gilda umfram teikningar í smærri mælikvarða. Misræmi og vafasæði skal sýkina arkitektum án tafar.


Flasning í samráði við blíkksmið og framleiðanda klæðningar
Krossviður ofan á og undir tjóruðúk

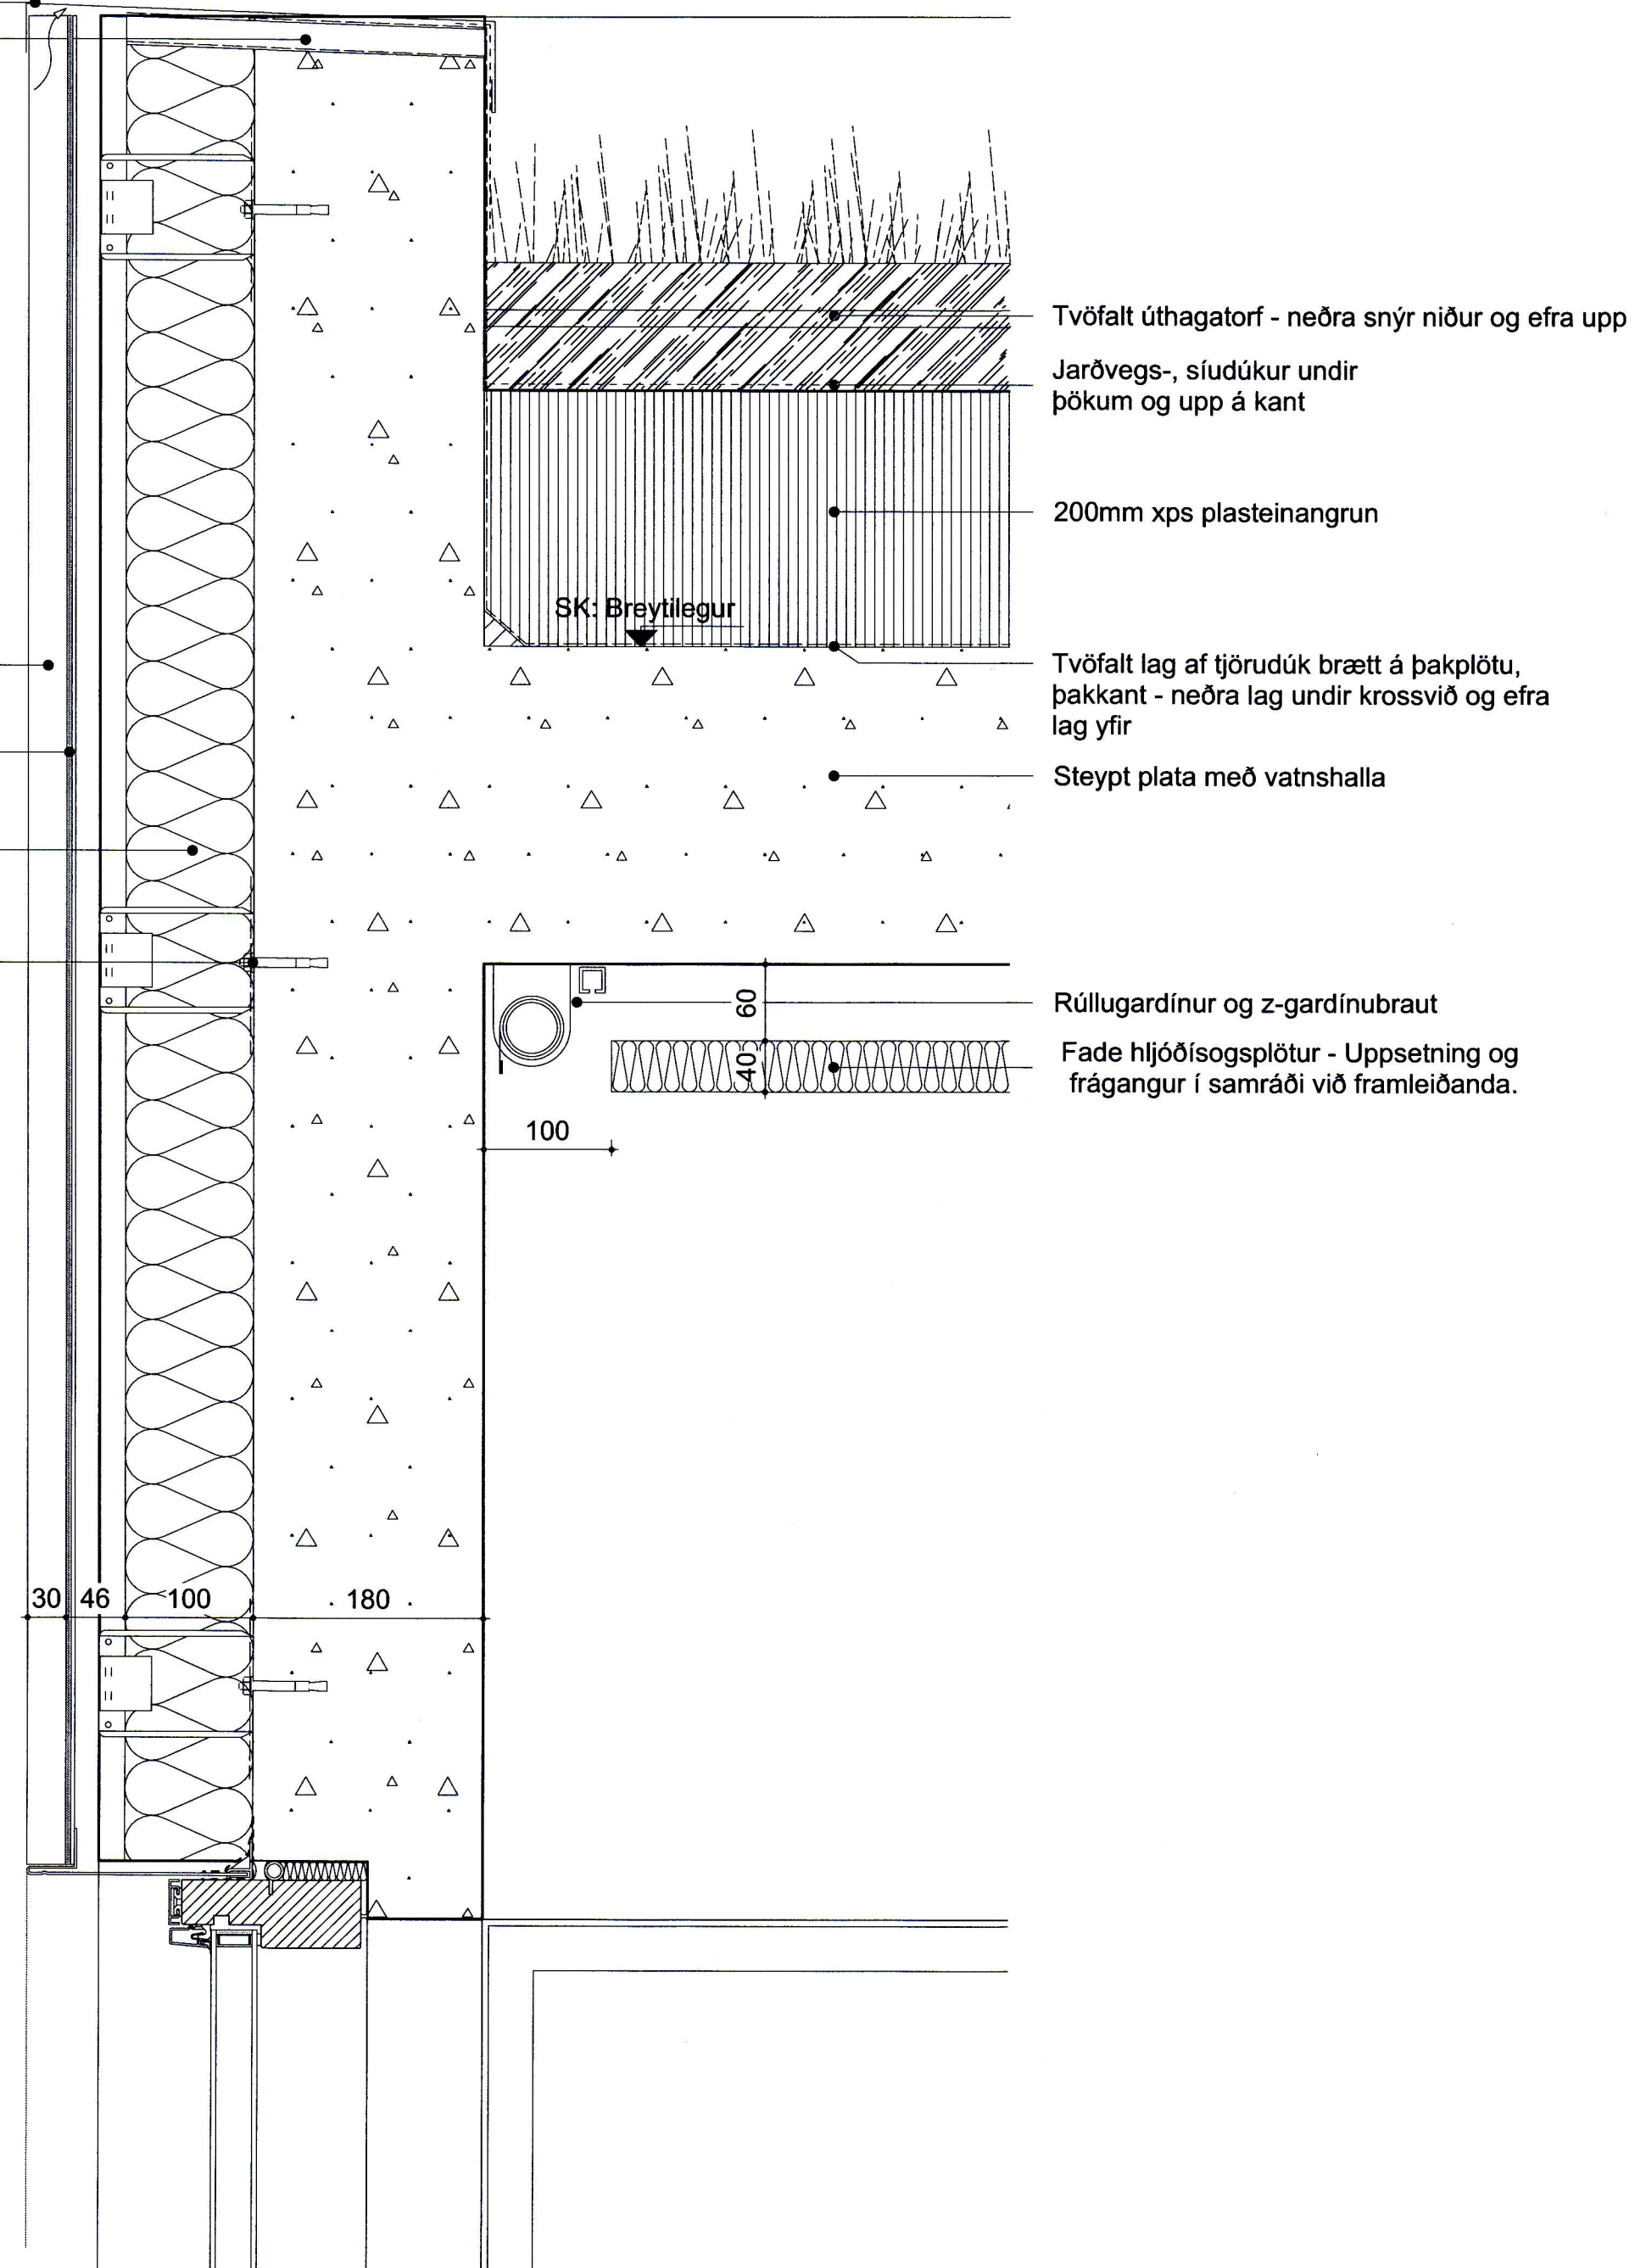

D-7
Deili í þakkant og efri brún glugga
mkv: 1:5

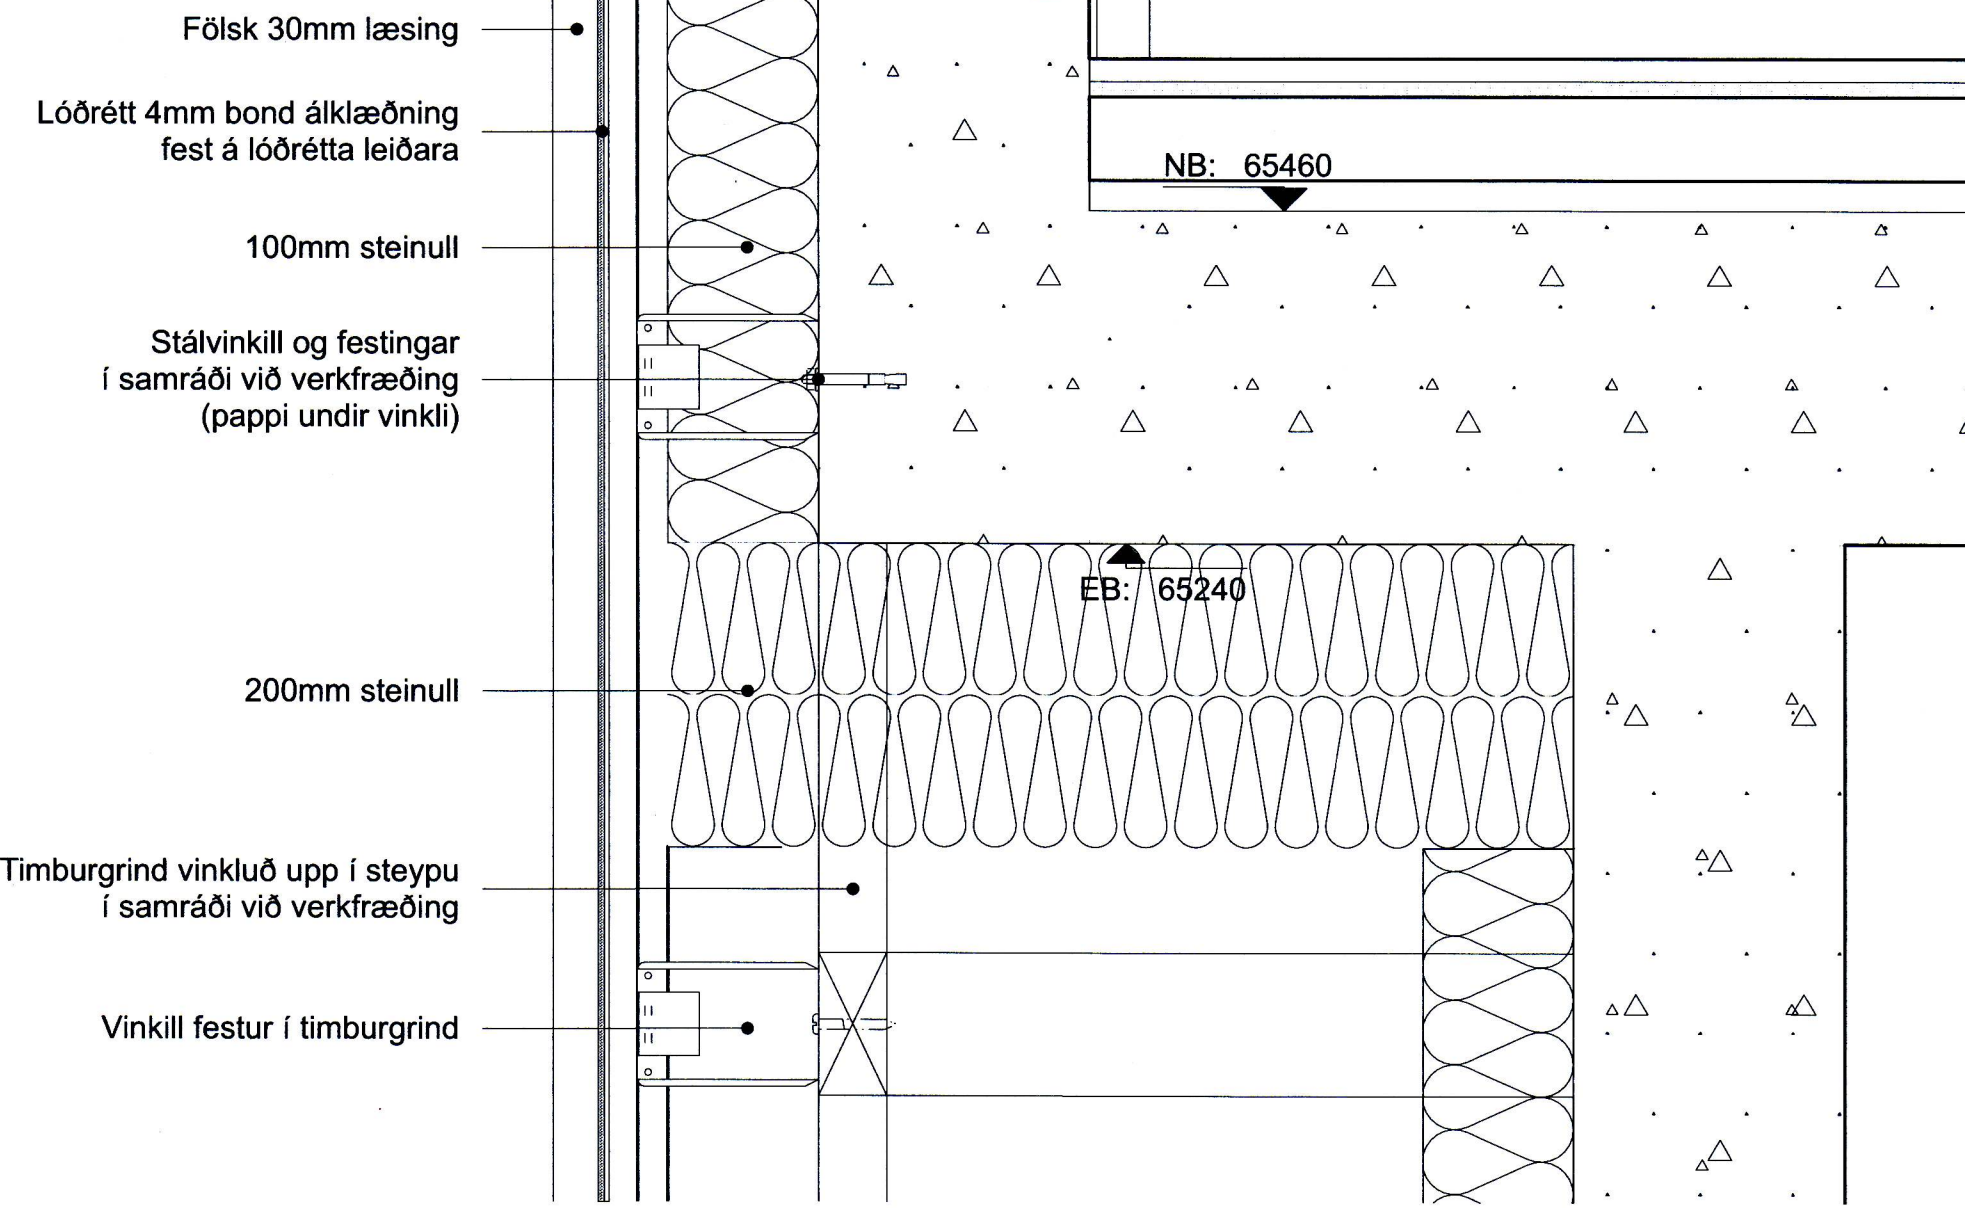

D-8
Deili í útkragandi gólf í stofu
mkv: 1:5

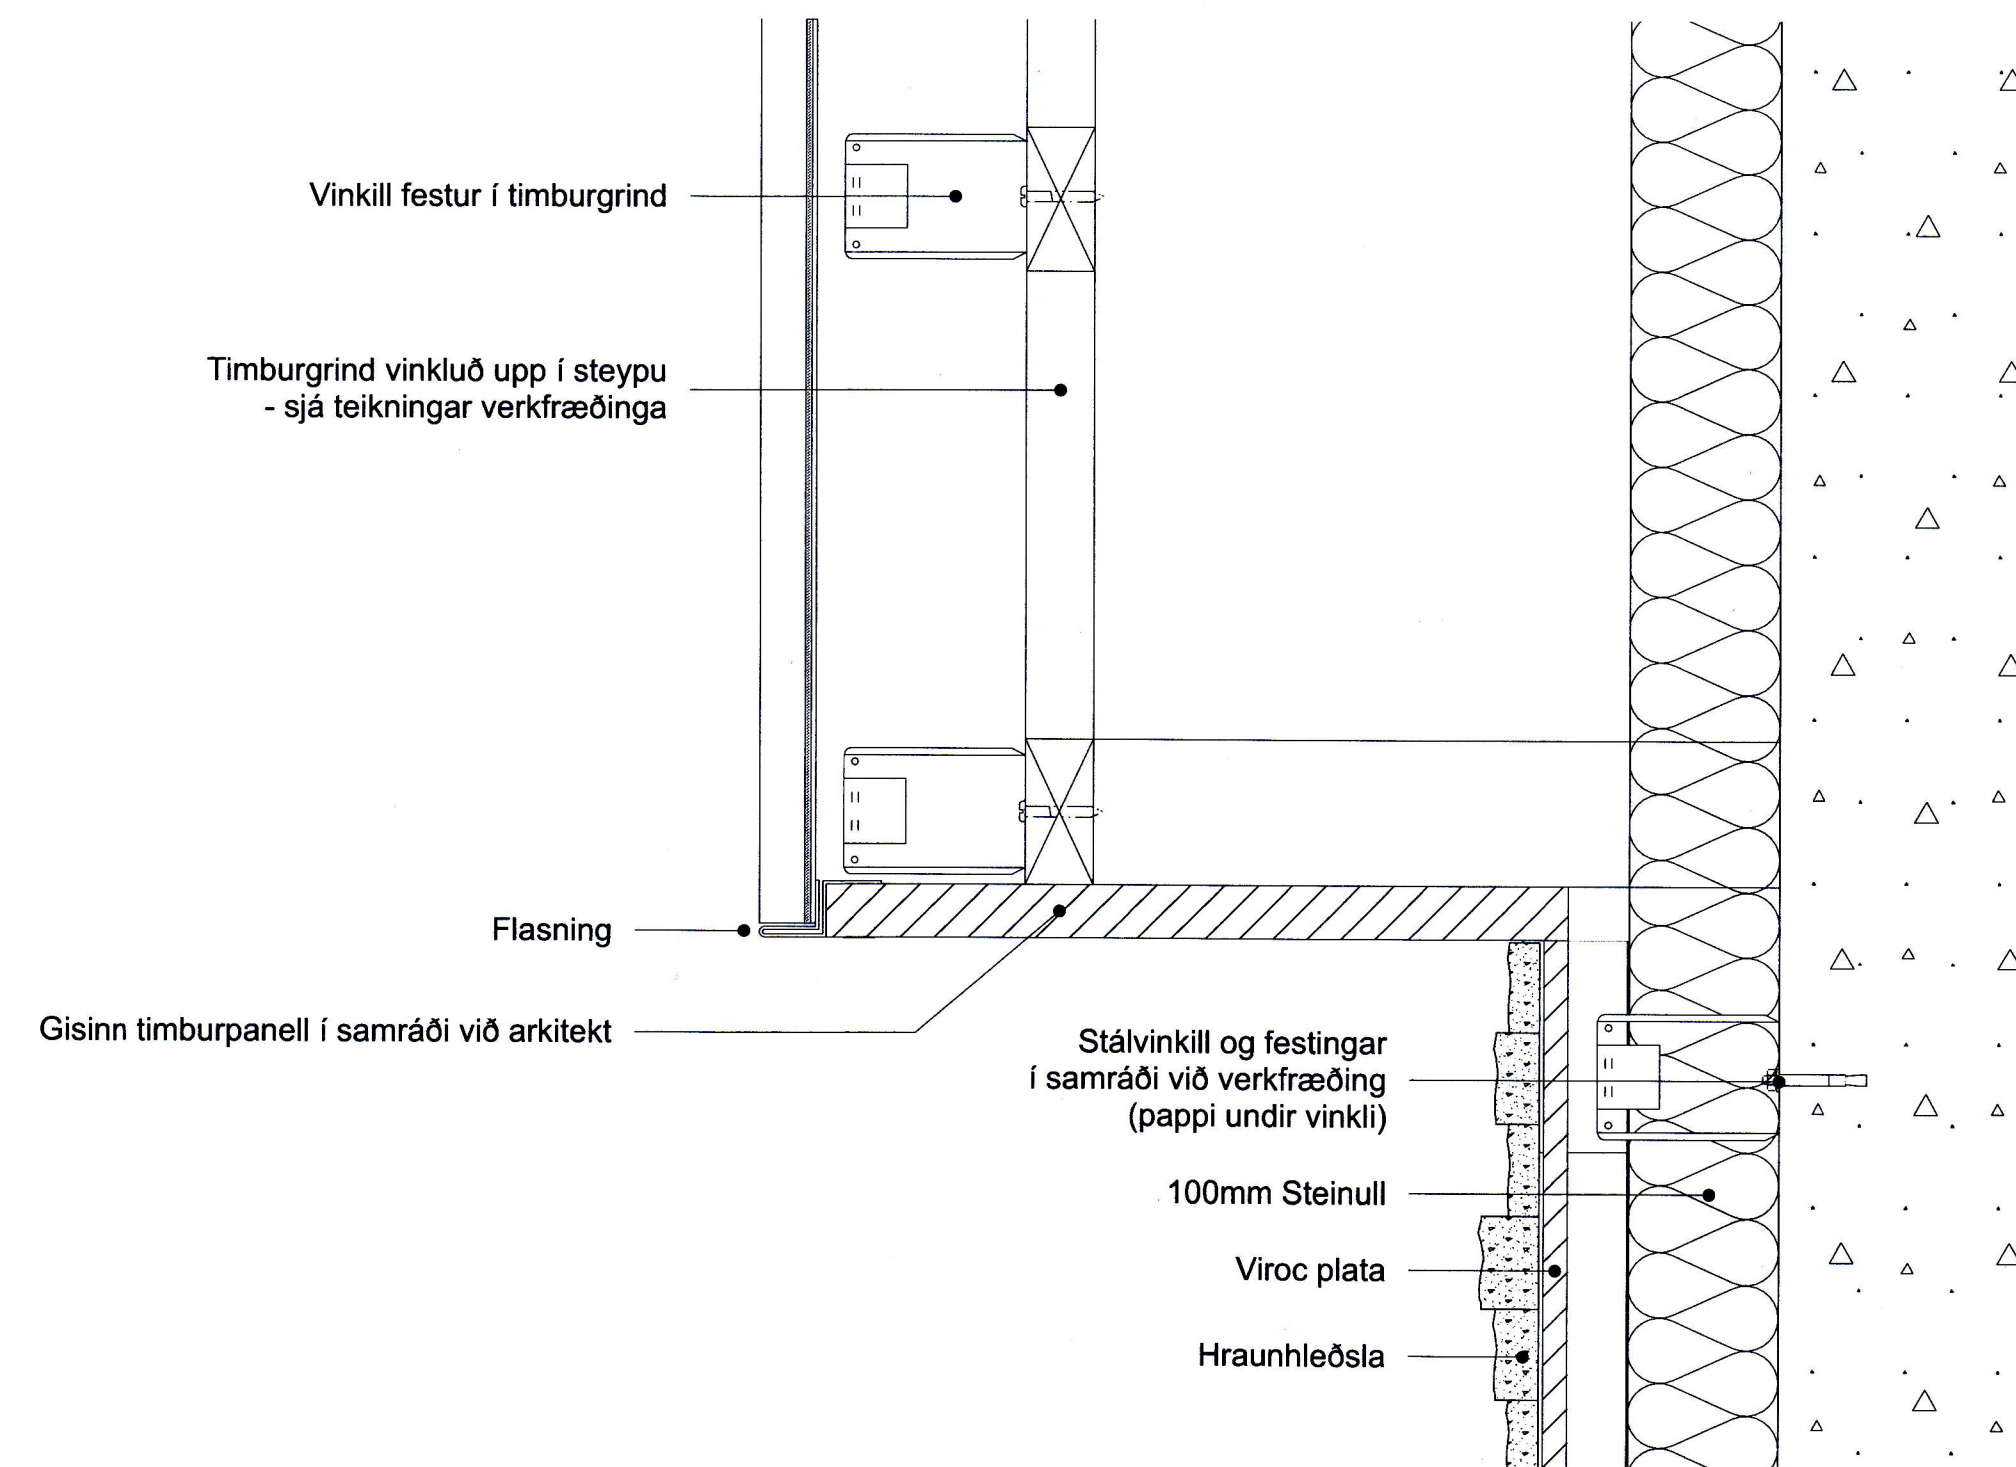

D-9
Deili í neðri brún útkrags
mkv: 1:5

Útgáfa Breyting Dags.
Suðurgerði 11
Stgr. 8000-1 | Landnr. L234239

Einbýlishús 178
Tegund verks Verknr.
Séruppráttur A1 / 1:5
Deili Blaðast. - Mkv.
B-502 12/15
Raðnúmer Útgáfa Blað
GV **AGLA** 24.4.2023
Teiknað Ytirfarið Útgáfa dags.

TRÍPÓLÍ ARKITEKTAR

Skólavégsíð 16, 2. hæð | 101 Reykjavík | s: 519-2930 | www.tripoli.is | tripoli@tripoli.is

Guðna Selbjörnsdóttir
Andri G. L. Andrésson | MSc. Arch. ETH, FAI | s: 867-2867 | kt: 240182-3949 | andri@tripoli.is
Guðni Valberg | Arkitekti FAI | s: 822-9070 | kt: 250880-5299 | gudni@tripoli.is

©Típoli Arkitektar
Öll alnot og atriun teikningar að hluta eða í heild er háð skriflegu leyfi höfundar.