SAMÞYKKT AF BYGGINGARFULLTRÚA

6. JÚNÍ 2023

BYGGINGARFULLTRÚINN Í VESTMANNAEYJUM

ÚTGÁFUFERILL

NÚMER:	DAGS.	SKÝRINGAR:	UNNIÐ:

DAGS.	SAMRÆM.HÖNNUÐUR

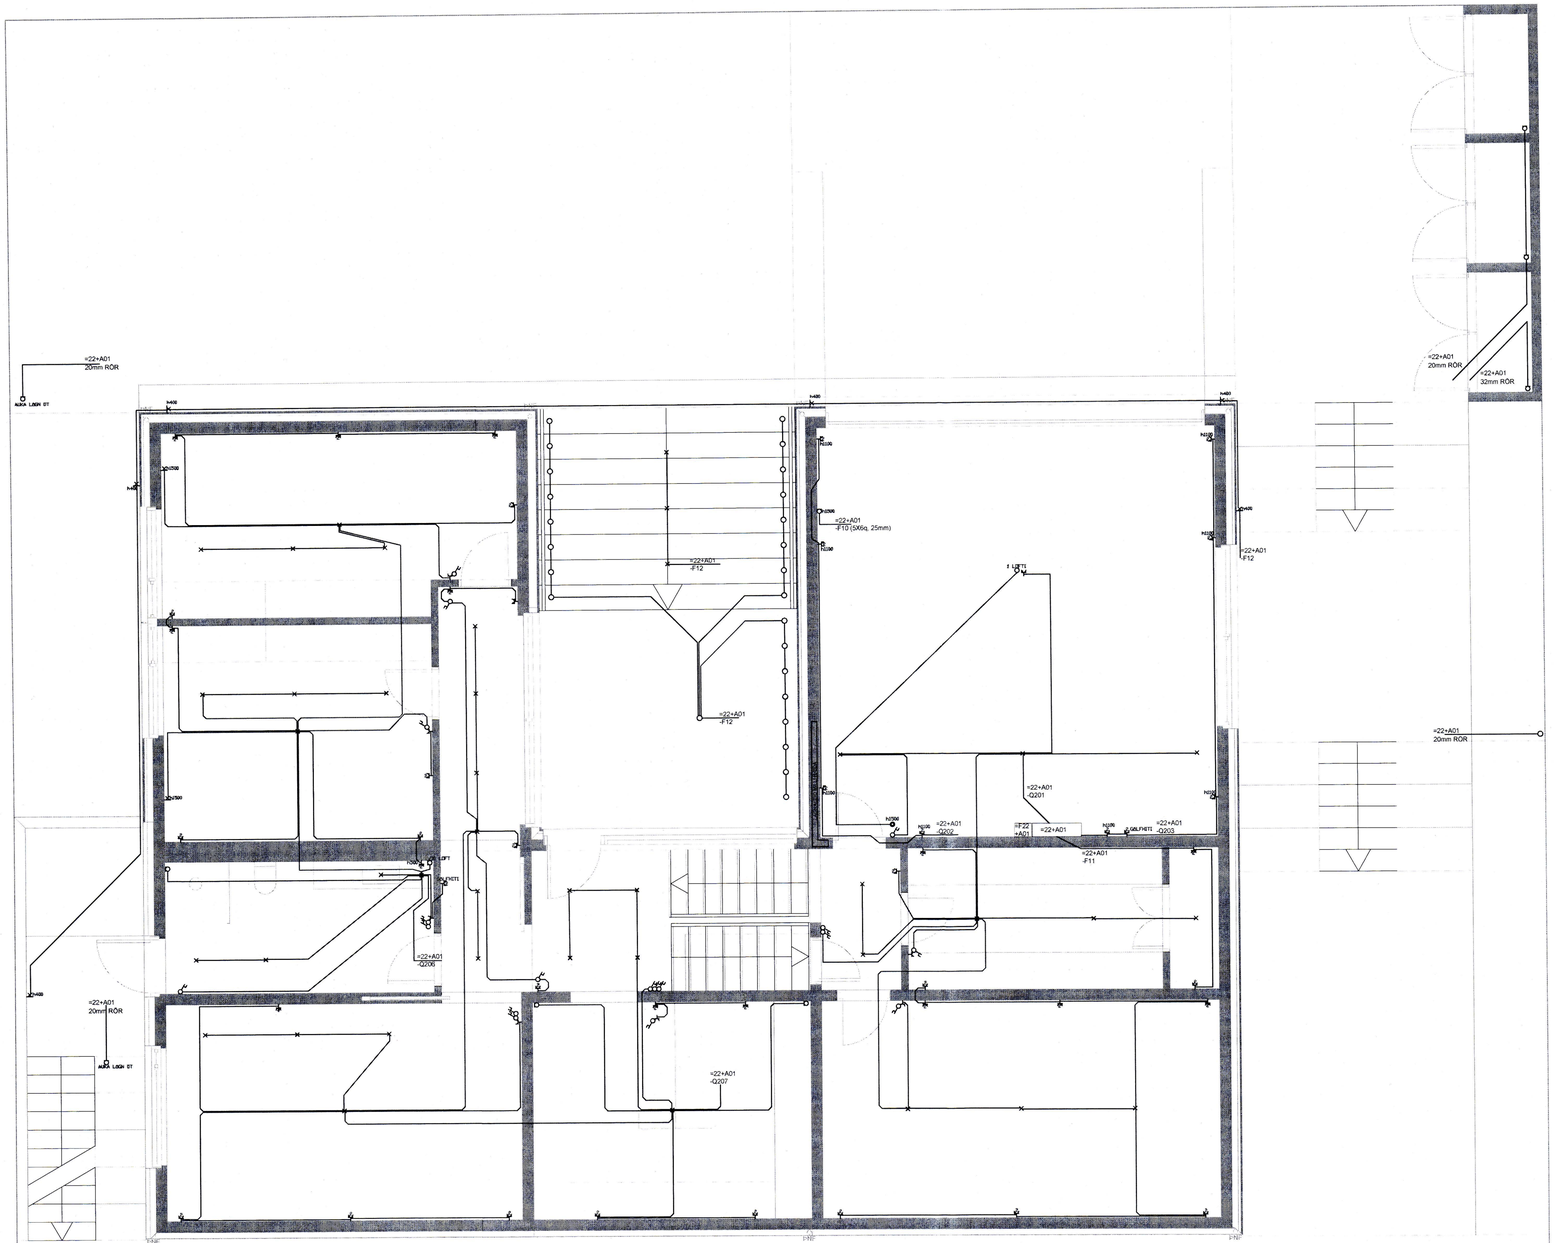

ELVIT sf.

ÆGISGRUND 12, 210 GARÐABÆR
SÍMI: 888-8010, kt: 530621-0700
NETFANG: tt@elvit.is, HEIMASÍÐA: www.elvit.is

HEITI VERKS:

SUÐURGERÐI 11
VESTMANNAEYJAR

HEITI TEIKNINGAR:

LÁGSPENNUTEIKNING 1H

MKV:	DAGS.	VERK NR	
1:50	10/04/23		
TEIKNAÐ.	YFIRFARIÐ	SAMÞYKKT	NR. TEIKNINGAR
Þ.Þ.	Þ.Þ.	Þ.Þ.	
DAGS.undirskr.	NAFN HÖNNUÐAR		3-1
	ÞÓRÐUR ÞORSTEINSSON kt: 051281-3659		
UNDIRSKR.HÖNNUÐAR			ÚTGÁFA
			A

TRÍPÓLÍ ARKITEKTAR
Guðni Valberg // kt: 250880-5299