


Neysluvatn skýringar

- · — · — Neysluvatn heitt
- · — — Neysluvatn kalt
- - - - - Neysluvatn hringrás heitt
- · — — Idráttarrör


Ómerktur hringur táknað að lögn færist upp eða niður innan hæðar.
Hringur merktur PU, PN eða PU/PN táknað að lögn færist upp eða niður á milli hæða.
B.K - Botnkóti

- Lagnaefni innan hæða og íbúða:**
- VS: Vatnssalerni ø16x2,6 Álpex
 - HL: Handlaug ø16x2,6 Álpex
 - EV: Eldhúsvaskur ø16x2,9 Álpex
 - PV: Ræstivaskur ø20x2,9 Álpex
 - ST: Þvottavél ø16x2,6 Álpex
 - SB: Sturta ø20x2,9 Álpex
 - UPV: Uppþvottavél ø16x2,6 Álpex

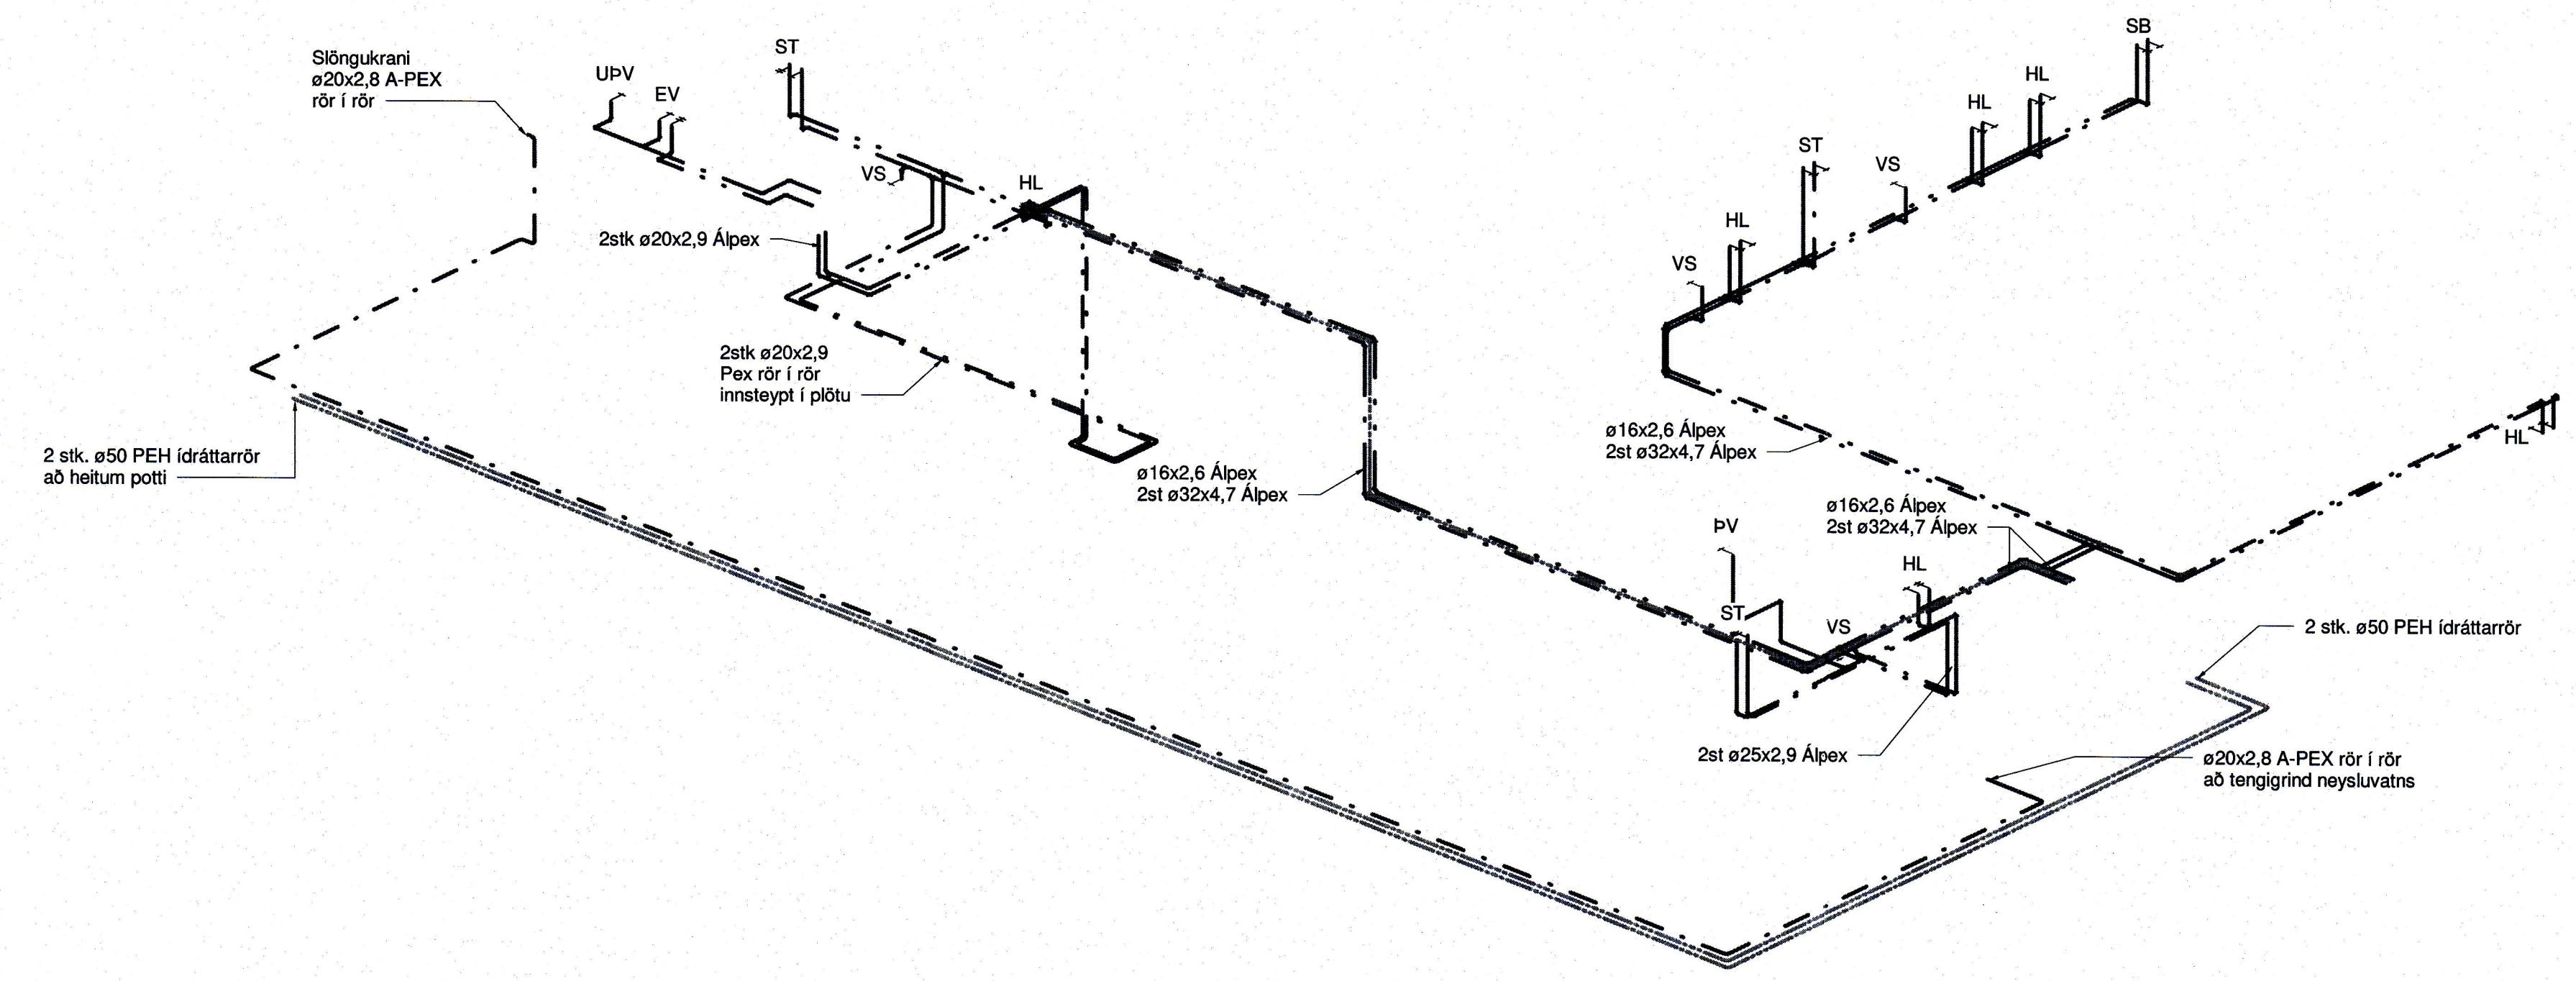

Einbýlishús
Suðurgerði 11
900 Vestmannaeyjar
Lagnir og loftræsing
Neysluvatn
Rúmmynd

TEKNNÚMÉR 22-047	BLADSTÆRÐ A1	HANNAÐ: JE
L_N_xx_01		TEKNAÐ: JE
DAGS. 12.04.2023	MELKVARÐI 1 : 50	YFIRFARIR: BK
		ÚTGAFA A

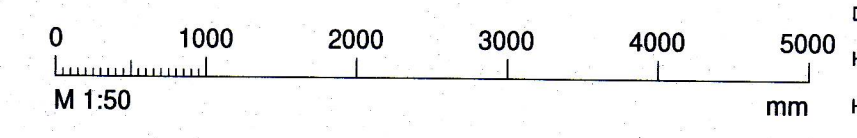

Dagsetning aðaluppdráttar:
Höfundur: Baldur Kárason kt. 180979-5229 *Baldur*
Höfundarsíði:
TRÍPÓLÍ ARKITEKTAR
Guðni Valberg // kt. 250880-5299 *Guðni*