


SAMÞYKKT AF BYGGINGARFULLTRÚA


7. OKT. 2022

*Sigurðir Björnsson*  
BYGGINGARFULLTRÚINN Í VESTMANNAEYJUM

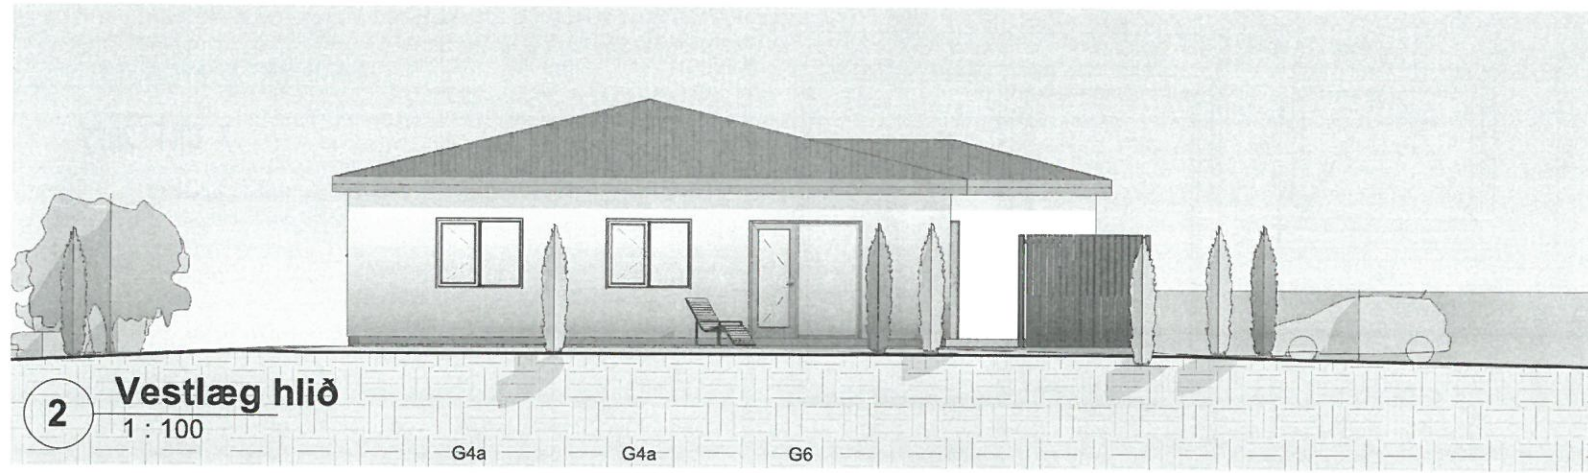


2 Vestlæg hlið  
1 : 100

G4a G4a G6

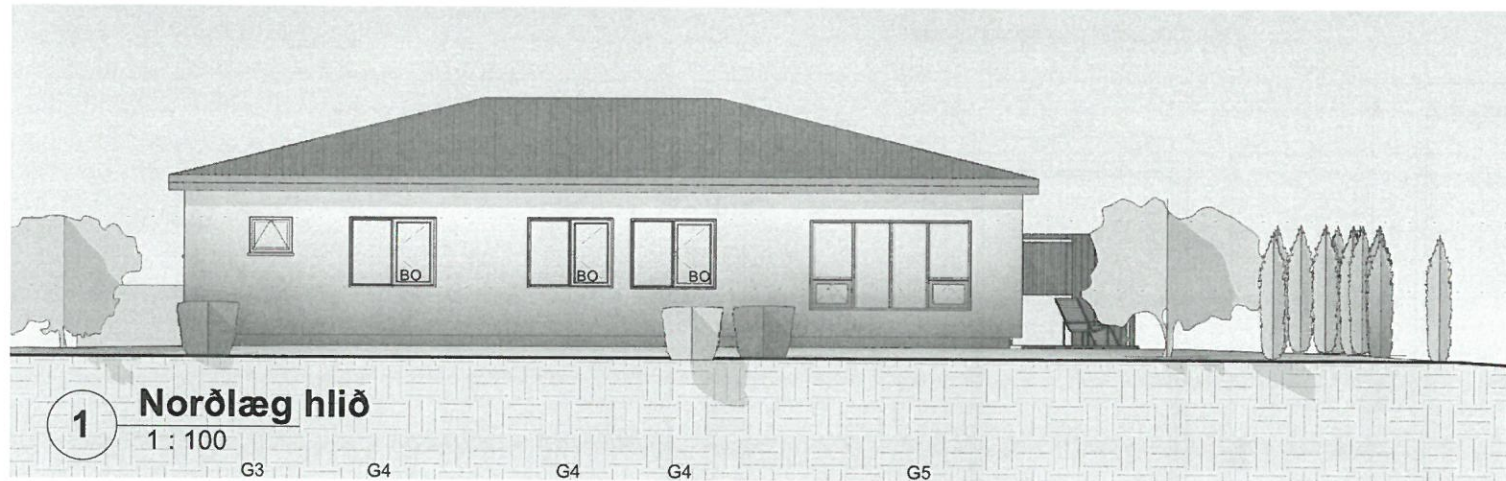


1 Norðlæg hlið  
1 : 100

G3 G4 G4 G4 G5

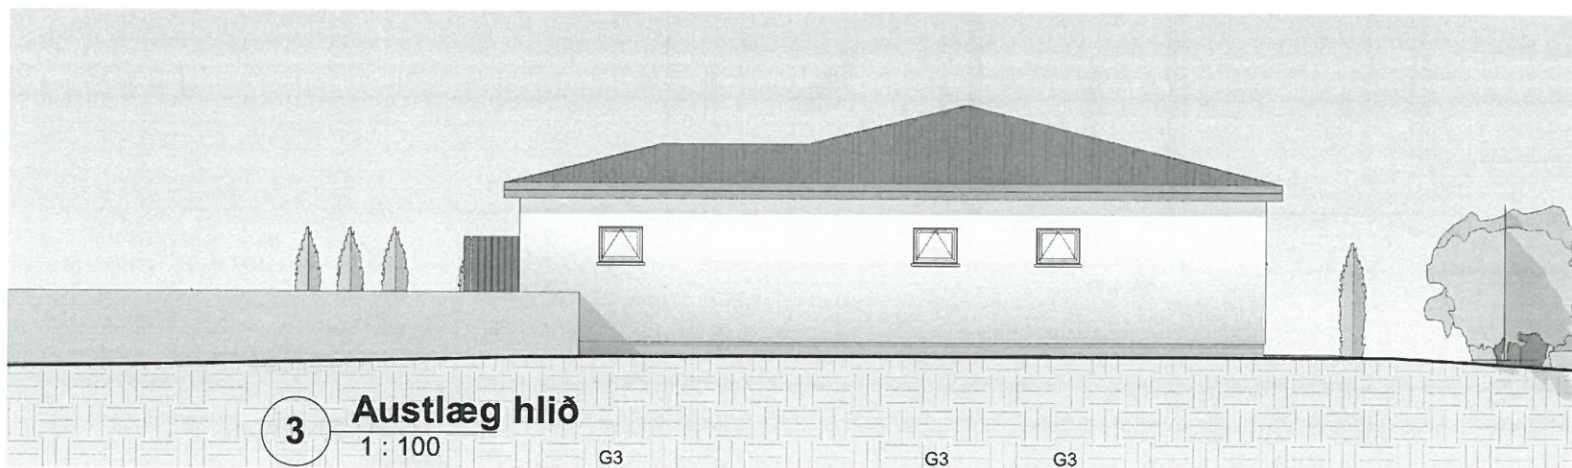


3 Austlæg hlið  
1 : 100

G3 G3 G3

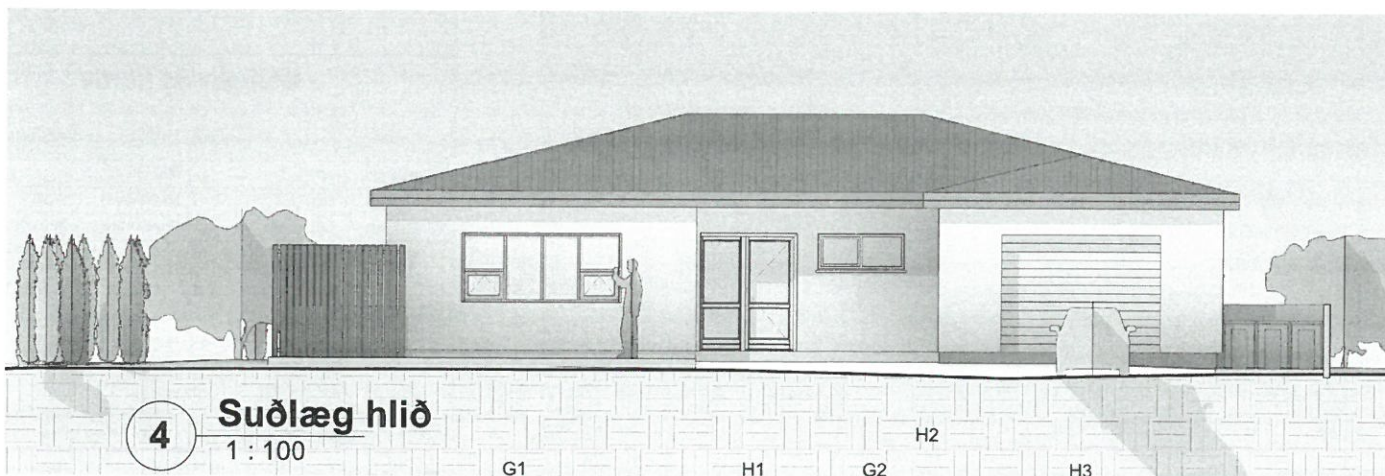

4 Suðlæg hlið  
1 : 100

G1 H1 G2 H2 H3

Útg.	Dags.	Skýring	Br.af.
Verkefni:			
SUÐUGERÐI 10,			
Sveitarfélag:			
Vestmannaeyjum			
Verkefngund:			
Íbúðarhús			
Landnúmer:	Óþekkt	Staðgreinir:	8000-01 8483-0080
1			
Útlit			
Hannað af:	ssh	Matshluti:	01
Teiknað af:	ssh	Mælikvarði:	1 : 100
Yfirfarið af:	ssh	Dagsetning:	19.04.2022
Samþykkt:	Ábyrgðarmaður og réttahafi: Samúel Smári Hreggviðsson, kt.: 200752-4659		
			
Stóru-Sandvík 4, 801 Selfoss Sími: 898-9199 / 482-1738		Netfang: husey@husey.is Heimasíða: www.husey.is	
22-913	- 1 - 1 - A	103	Útgáfa
Verknúme	Svæði	Áfangi	Ábyrgð
Númer	Útgáfa		
HÖNNUÐUR ÁSKILUR SÉR ALLAN RÉTT Á TEKNINGUM - FJÓLFÖLDUN ER HÁÐ SKRIFLEGU SAMÞYKKI			

SUÐUGERÐI 10,

Vestmannaeyjum

Íbúðarhús

Landnúmer: Óþekkt Staðgreinir: 8000-01 8483-0080

1

Útlit

Hannað af: ssh Matshluti: 01

Teiknað af: ssh Mælikvarði: 1 : 100

Yfirfarið af: ssh Dagsetning: 19.04.2022

Samþykkt: Ábyrgðarmaður og réttahafi:  
Samúel Smári Hreggviðsson,  
kt.: 200752-4659



Stóru-Sandvík 4, 801 Selfoss Sími: 898-9199 / 482-1738  
Netfang: husey@husey.is Heimasíða: www.husey.is

22-913 - 1 - 1 - A 103 Útgáfa

Verknúme Svæði Áfangi Ábyrgð Númer Útgáfa

HÖNNUÐUR ÁSKILUR SÉR ALLAN RÉTT Á TEKNINGUM - FJÓLFÖLDUN ER HÁÐ SKRIFLEGU SAMÞYKKI

