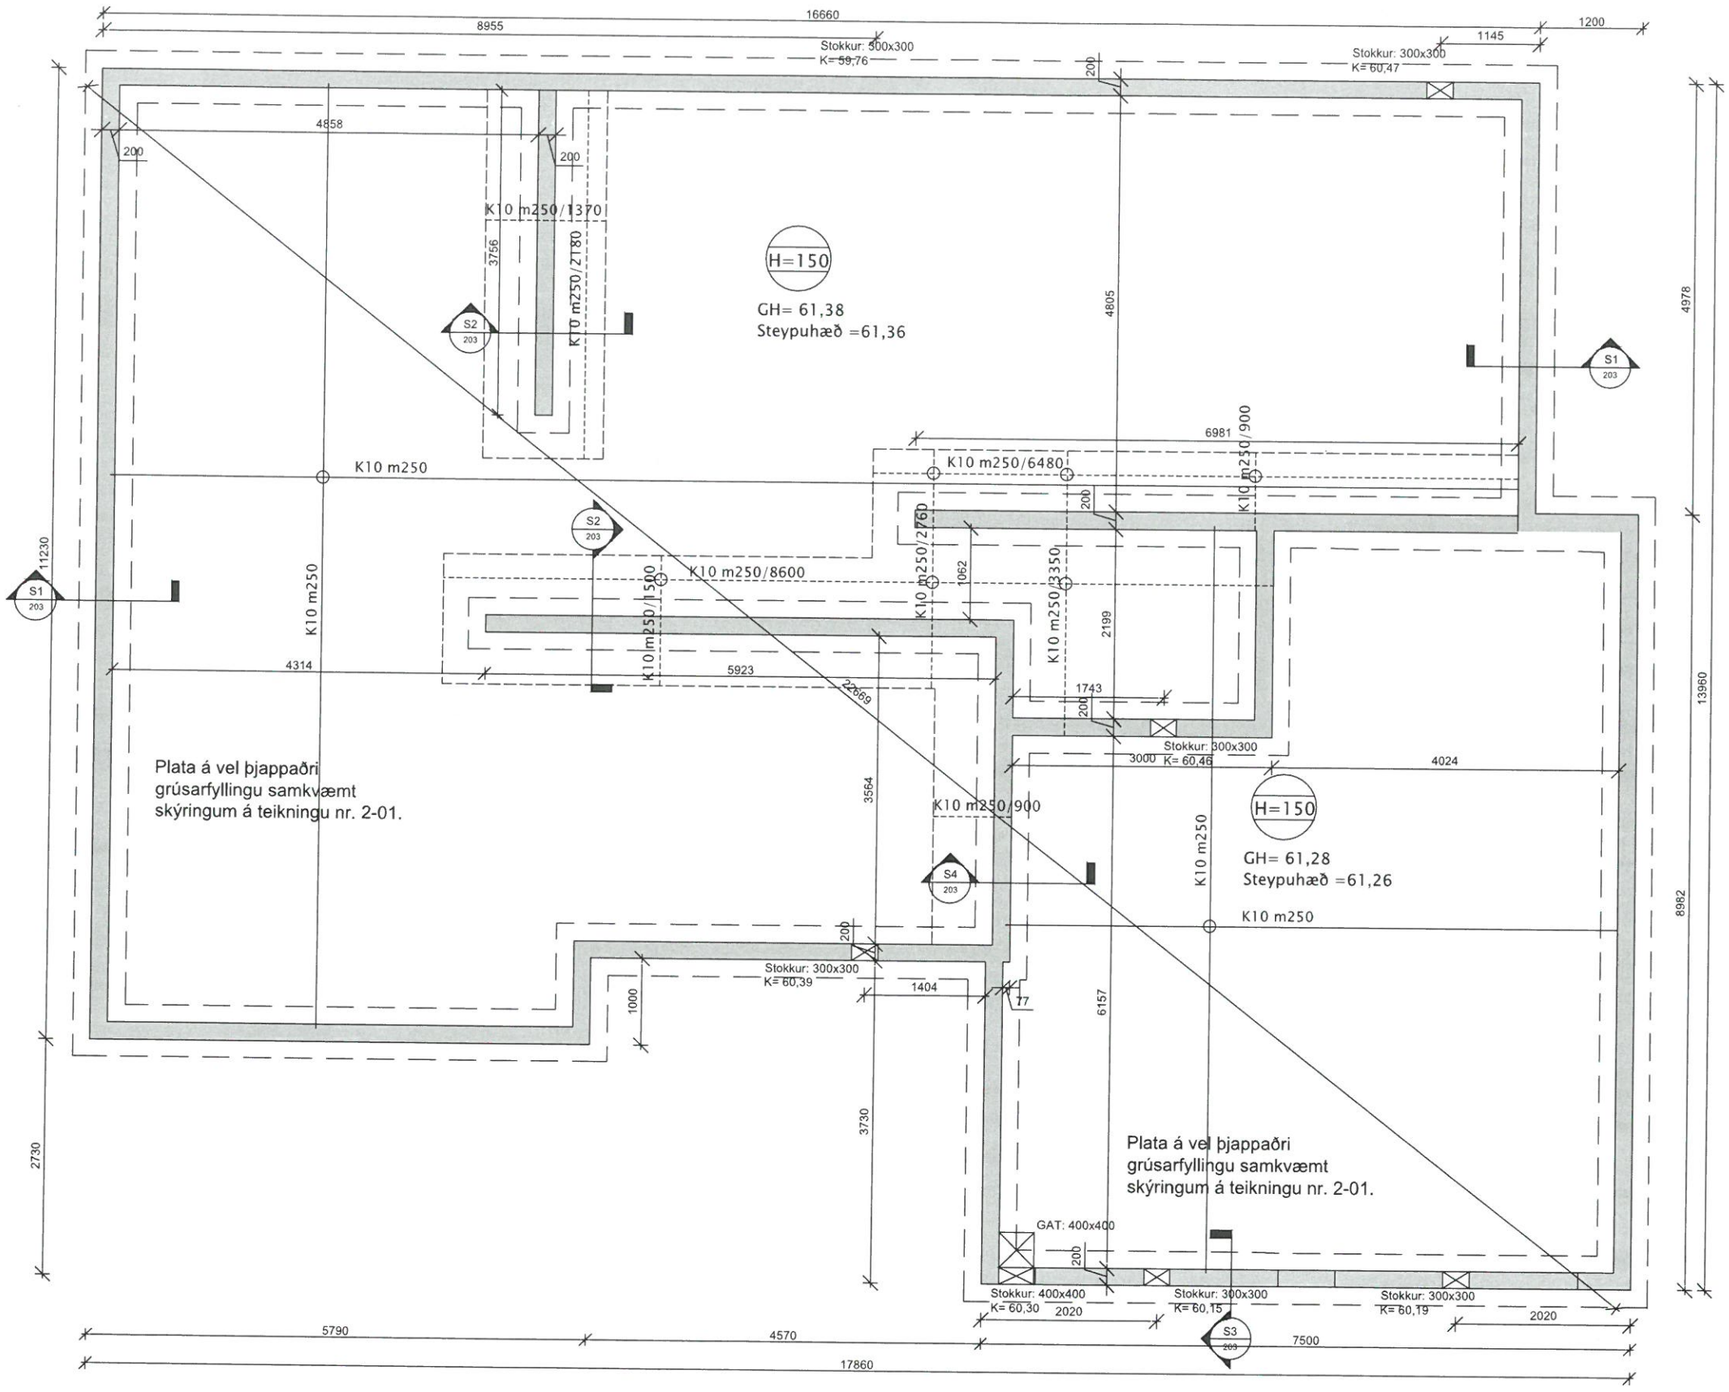

S GRUNNMYND
1:50

SAMÞYKKT AF BYGGINGARFULLTRÚA
7. OKT. 2022
BYGGINGARFULLTRÚINN Í VESTMANNAEYJUM

Br.	Dags.	Breyting	Hannað	Teikn.

HÚSEY
Teikni- og verkfræðistofa
Stóru-Sandvík 4.
801 Selfoss.
Sími 482-1738 / 898-9199
Netfang: husey@husey.is
Ábm. eg. réttharð.: Samúel Smári Hreggviðsson. Kt.: 200752-4659
Byggingartæknifræðingur. B.Sc.
Vinnustofa: Austurvegi 4. 800 Selfoss

Viðfangsefni:
SUÐURGERÐI 10,
Vestmannaeyjum

Burðarvirki:
Undirstöður - grunnplan
Járnabending
Málsetning

Hannað/teiknað: ssh
Yfirfarið: ssh

Samþykkt:
Kt.: 200752-4659

Mælikvarði: 1:50 (A2)
Dagsetning: 04.10.2022

Verknúmer: 22-913
Teikn.nr.: B202
Br.

C:\Users\SamuelSmáriHreggviðs\Dropbox\Public\Verkefni\2022\22-913 Suðurgerði 10\22-913 Suðurgerði 10 burður.dwg