


SÁMÞYKKT AF BYGGINGARFULTRÚA
 29. OKT. 2022
 BYGGINGARFULTRÚINN Í VESTMANNAEYJUM

INNTAKSRÖR ERU:
 4X50mm RAFMAGN+FJARSK.
 HEIMTAUG
 AÐ GÖTUSKÁP
 SUÐURGERÐI

AFSTÖÐUMYND



SNIÐMYND

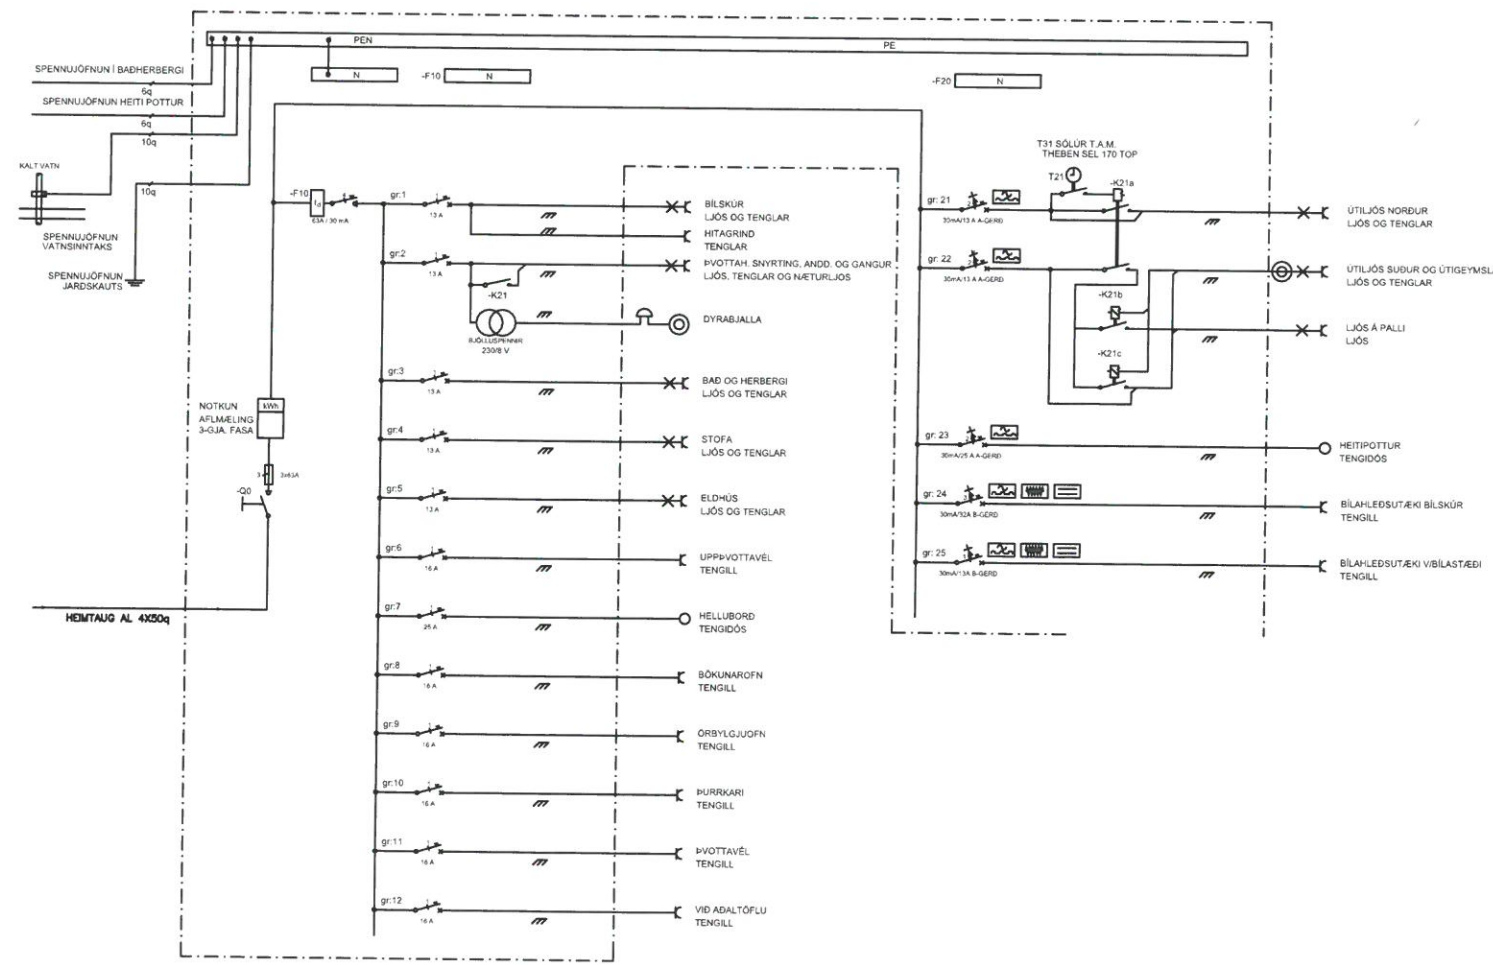

EINLÍNUMYND

WATT EHF KT: 410202-2390			
HÓLAGÓTU 50 - VESTMANNAEYJUM - S: 4812926 / 8631963			
JÓN GÍSLI ÓLASON - KT: 160963-7519 - RAFIÐNFRÆÐINGUR - LÖGGILTUR RAFVERKTAKI OG HÖNNUDUR - WATT@SIMNET.IS			
HANNAÐ JGO	TEIKNAD JGO	YFIRFARID	
ÁRITUN HÖNNUDAR: <i>Jon G. Olason</i>		KT. HÖNNUDAR: 160963-7519	
ÁRITUN HÖNNUNARSTJÓRA <i>Jon E. Steingunnarsson</i>		KT. HÖNNUNARSTJÓRA 200752-4659	
SUÐURGERÐI 10			
900 VESTMANNAEYJAR			
ÍBÚÐARHÚS			
AFSTÖÐUMYND, SNIÐMYND OG EINLÍNUMYND			
MÆLIKVARÐI 1/500 & 1/50	DAGS UNDIRR. 2022-11-13	NR. Á TEIKN 2 AF 5	NR Á BR.