

SAMÞYKKT AF BYGGINGARFULLTRÚA


29. OKT. 2022



BYGGINGARFULLTRÚINNI Í VESTMANNNAEYJUM

ALMENNAR SKÝRINGAR

- ÖLL MÁL ERU Í mm.
- LAGNIR ERU HULDAR 16mm PLASTPÍPUR.
- TAUGAR ERU 3x1,5q. F.13A ÖRYGGI EN 2X2,5q F.16A ÖRYGGI
- ÞAR SEM VÍRAFJÖLDA ER EKKI GETIÐ Í PÍPU, ER UM AÐ RÆÐA ÞRÁ VÍRA MEÐ SVERLEIKA 1,5q VÍÐIDRÁTTI SKAL EINNIG FARA EFTRI LJÓSAKVEIKINGAFLANI OG EINLÍNU/FJÓLÍNUMYNDUM M.T.T. FJÖLDA VÍRA
- MÁLSTRAUMUR ROFA ER 13 A OG TENGLA 16 A.
- ÖLL MÁL ERU MIÐUD VIÐ FULLFRÁGENDIG GÓLF OG ÚR MIÐRI DÓS Í MIÐJA DÓS.
- ROFAR SKULU VERA 1100mm FRÁ GÓLFI
- TENGLAR SKULU VERA 200mm FRÁ GÓLFI
- HÆÐ ROFA OG TENGLA Í ELDHÚSI OG GEYMSLU ER 1100 mm
- TÖLUSTAFUR VIÐ TENGLA TÁKNAR FJÖLDA TENGLA
- LJÓSAKVEIKINGARFLAN KEMUR FRAM Á RAFLAGNATEIKNINGUM Í FORMI BÓKSTAFNA
- TENGLAR TEIKNADIR VIÐ ROFA ERU Í SOMU DÓS OG ROFINN EDA BEINT UNDIR HONUM.
- TÖLUSTAFUR VIÐ TENGLA TÁKNAR FJÖLDA TENGLA
- Í PÍPU AÐ ÚTILJÓSUM SKAL DRAGA PLASTSTRENGI.
- ALLAR DÓSIR FYRIR ROFA, TENGLA O.P.H. SKULU VERA HRINGLAGA
- TIL SNERTISPENNUVARNAR SKAL NOTA BILUNARSTRAUMSROFA GERÐ A
- HÆÐ UNDIR GREINITÓFLU Á AÐ VERA 95cm
- OFANGREINT GILDIR NEMA ANNARS SÉ GETIÐ

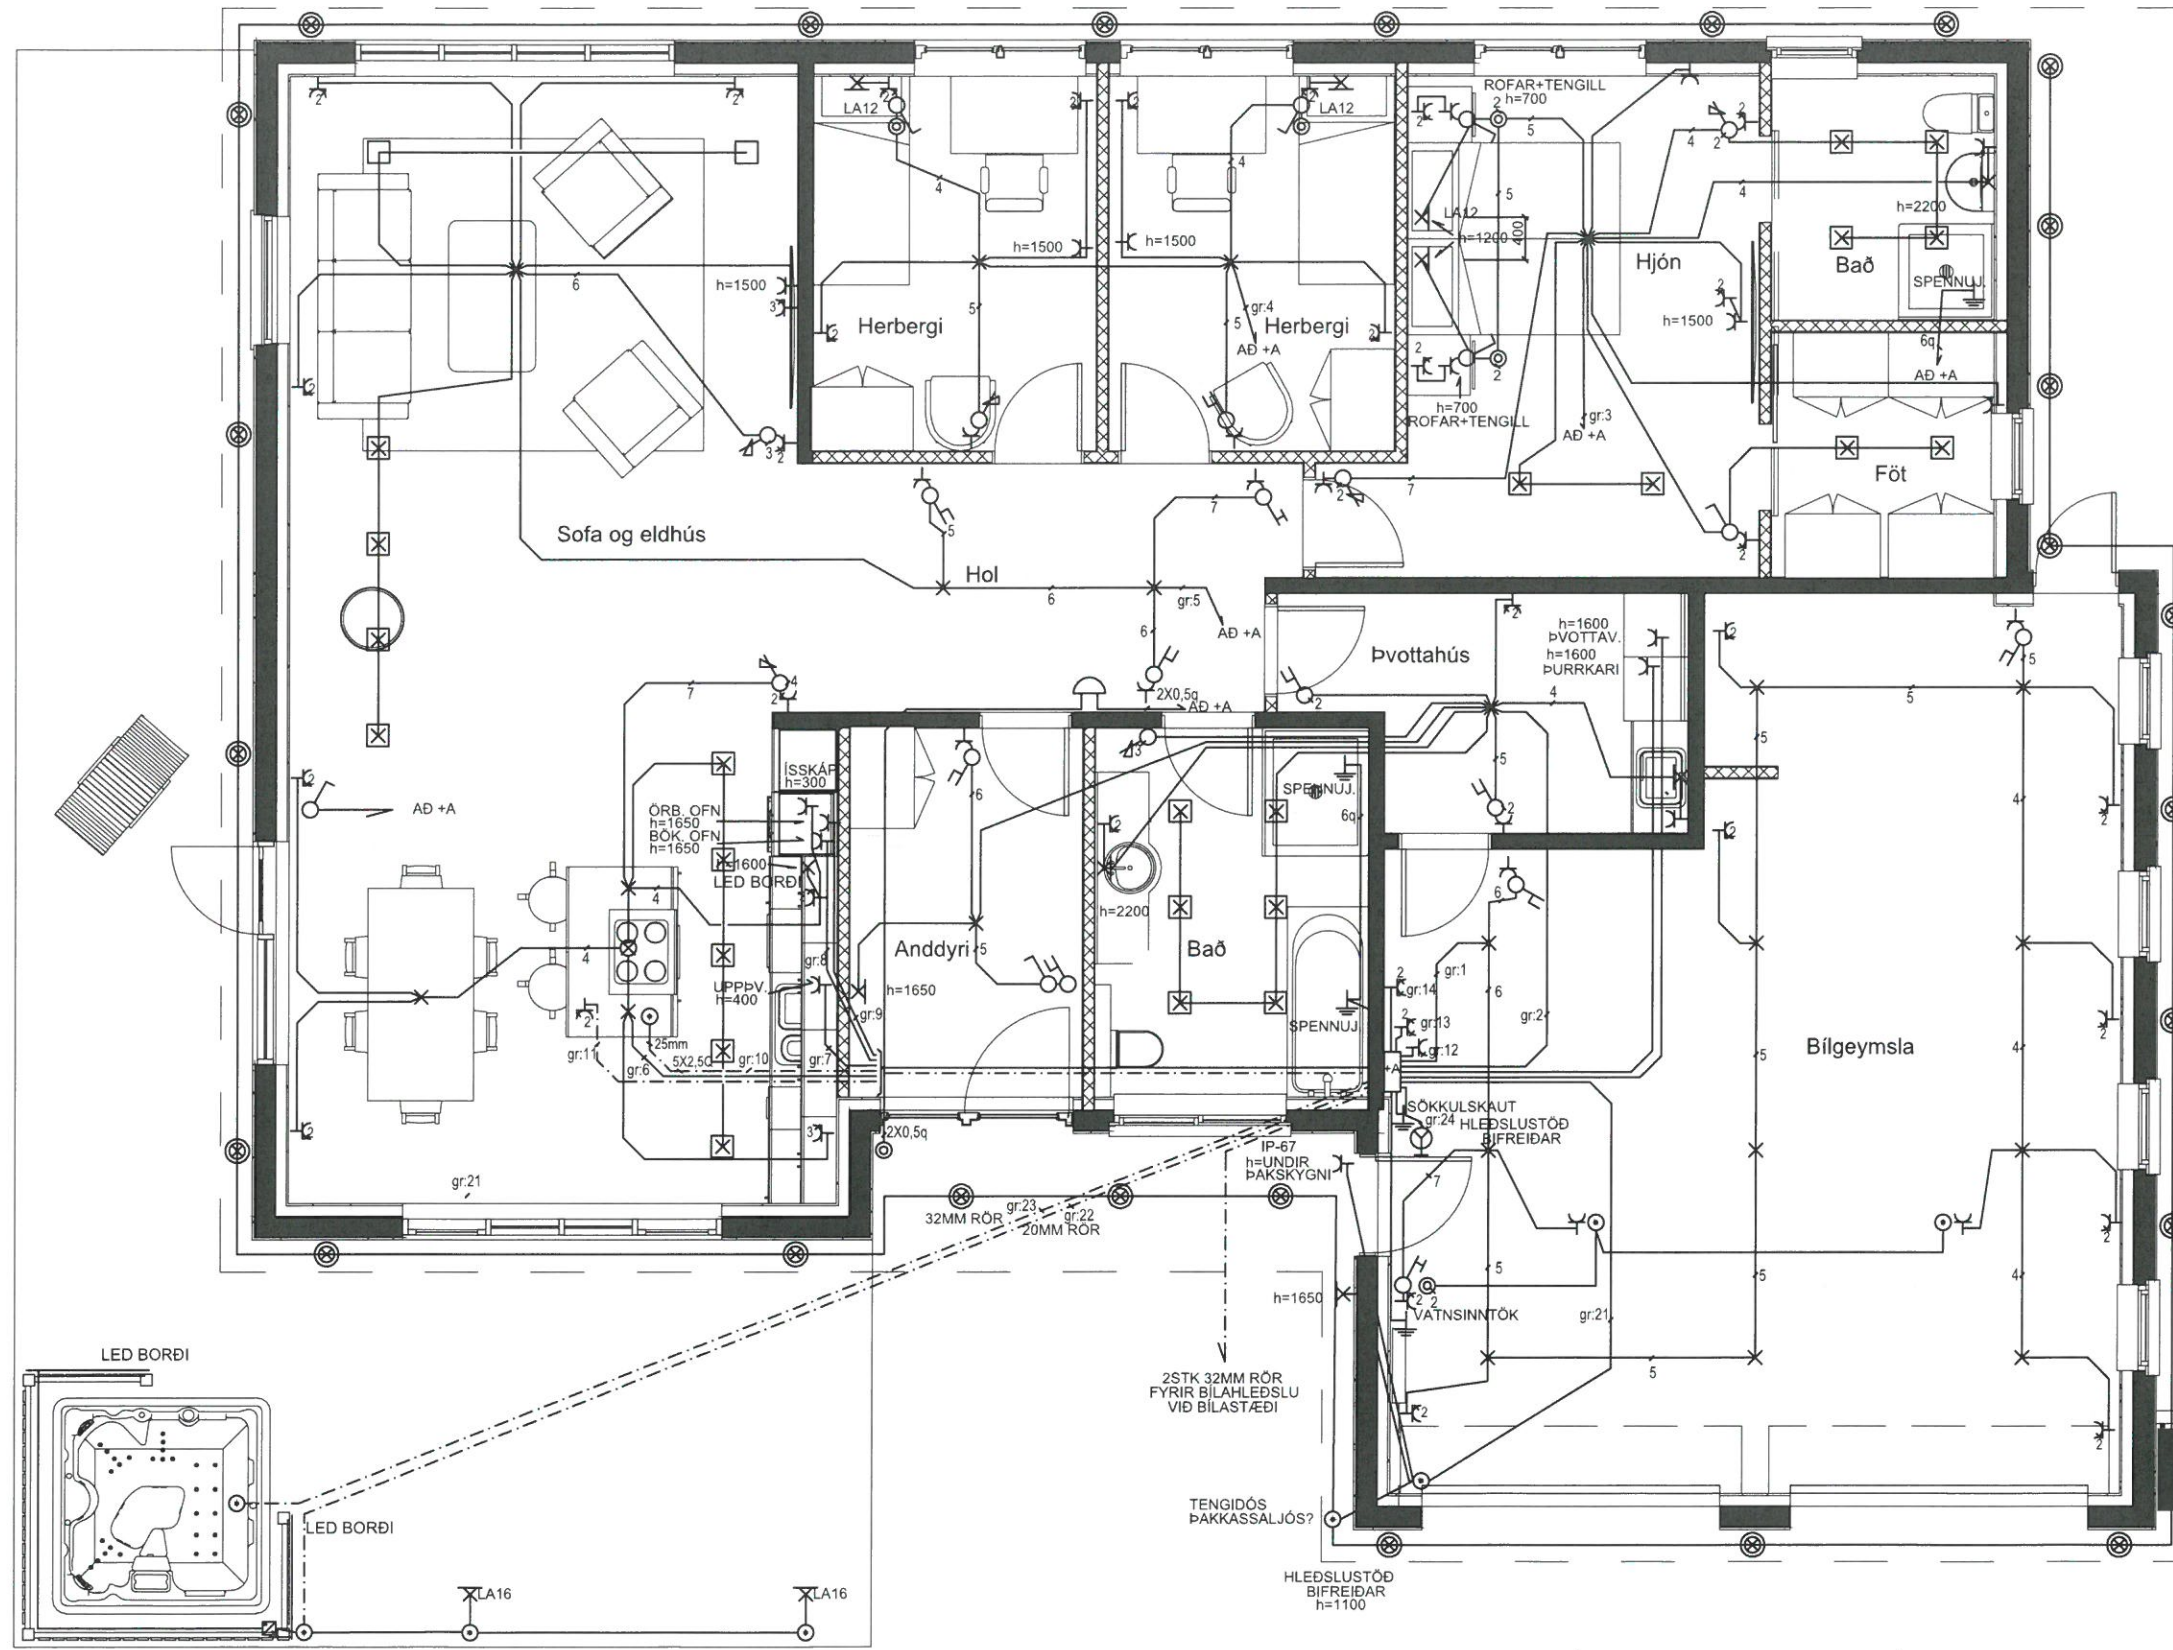

- innfelldur veitanlegur lampi
- ⊗ innfelldur lampi



WATT EHF KT: 410202-2390
HÓLAGÖTU 50 - VESTMANNNAEYJUM - S: 4812926 / 8631963
JÓN GÍSLI ÓLASON - KT: 160963-7519 - RAFIÐNFRÆÐINGUR -
LÖGGILTUR RAFVERKTAKI OG HÖNNUÐUR - WATT@SIMNET.IS

HANNAÐ	TEIKNAD	YFIRFARID
JGO	JGÓ	
ÁRITJUN HÖNNUÐAR:	KT. HÖNNUÐAR:	
<i>Jon G. Olason</i>	160963-7519	
ÁRITJUN HÖNNUNARSTJÓRA:	KT. HÖNNUNARSTJÓRA:	
<i>Jan. S. Þreggvi</i>	200752-4659	

SUÐURGERÐI 10
900 VESTMANNNAEYJAR
ÍBÚÐARHÚS
LÁGSPENNULAGNIR

MÆLIKVARÐI	DAGS UNDIRR.	NR. Á TEIKN	NR. Á BR.
1/50	2022-11-13	4 AF 5	