


SAMÞYKKT AF BYGGINGARFULLTRÚA
29. OKT. 2022
BYGGINGARFULLTRÚINN Í VESTMANNNAEYJUM

SKÝRINGAR
ÖLL MÁL ERU Í mm.
LAGNIR ERU HULDAR 20mm PLASTPÍPUR
HÆÐ FJARSKIPTA-TENGLA ER 200mm
HÆÐ HITASTILLIS ER 1650mm
STRENGUR AÐ FJARSKIPTATENGLI CAT5e
STRENGUR AÐ HITASTILLI ÖLFLEX 4X0,75q
Í INNTAKSTÓFLU (+F1) ER DEILIR FYRIR 10 ÍBÚÐIR
Í FJARSKIPTAÓFLUM (+F21-+F39) ER LJÓSBREYTA F. CAT5e
OFANGREINTGILDIR NEMA ANNAD SÉ TEKID FRAM

- ⚡ FJARSKIPTATENGLILL
- ⊕ PRÁDLAUS ADGANGSPUNKTUR
- ⊞ HITASTILLIR

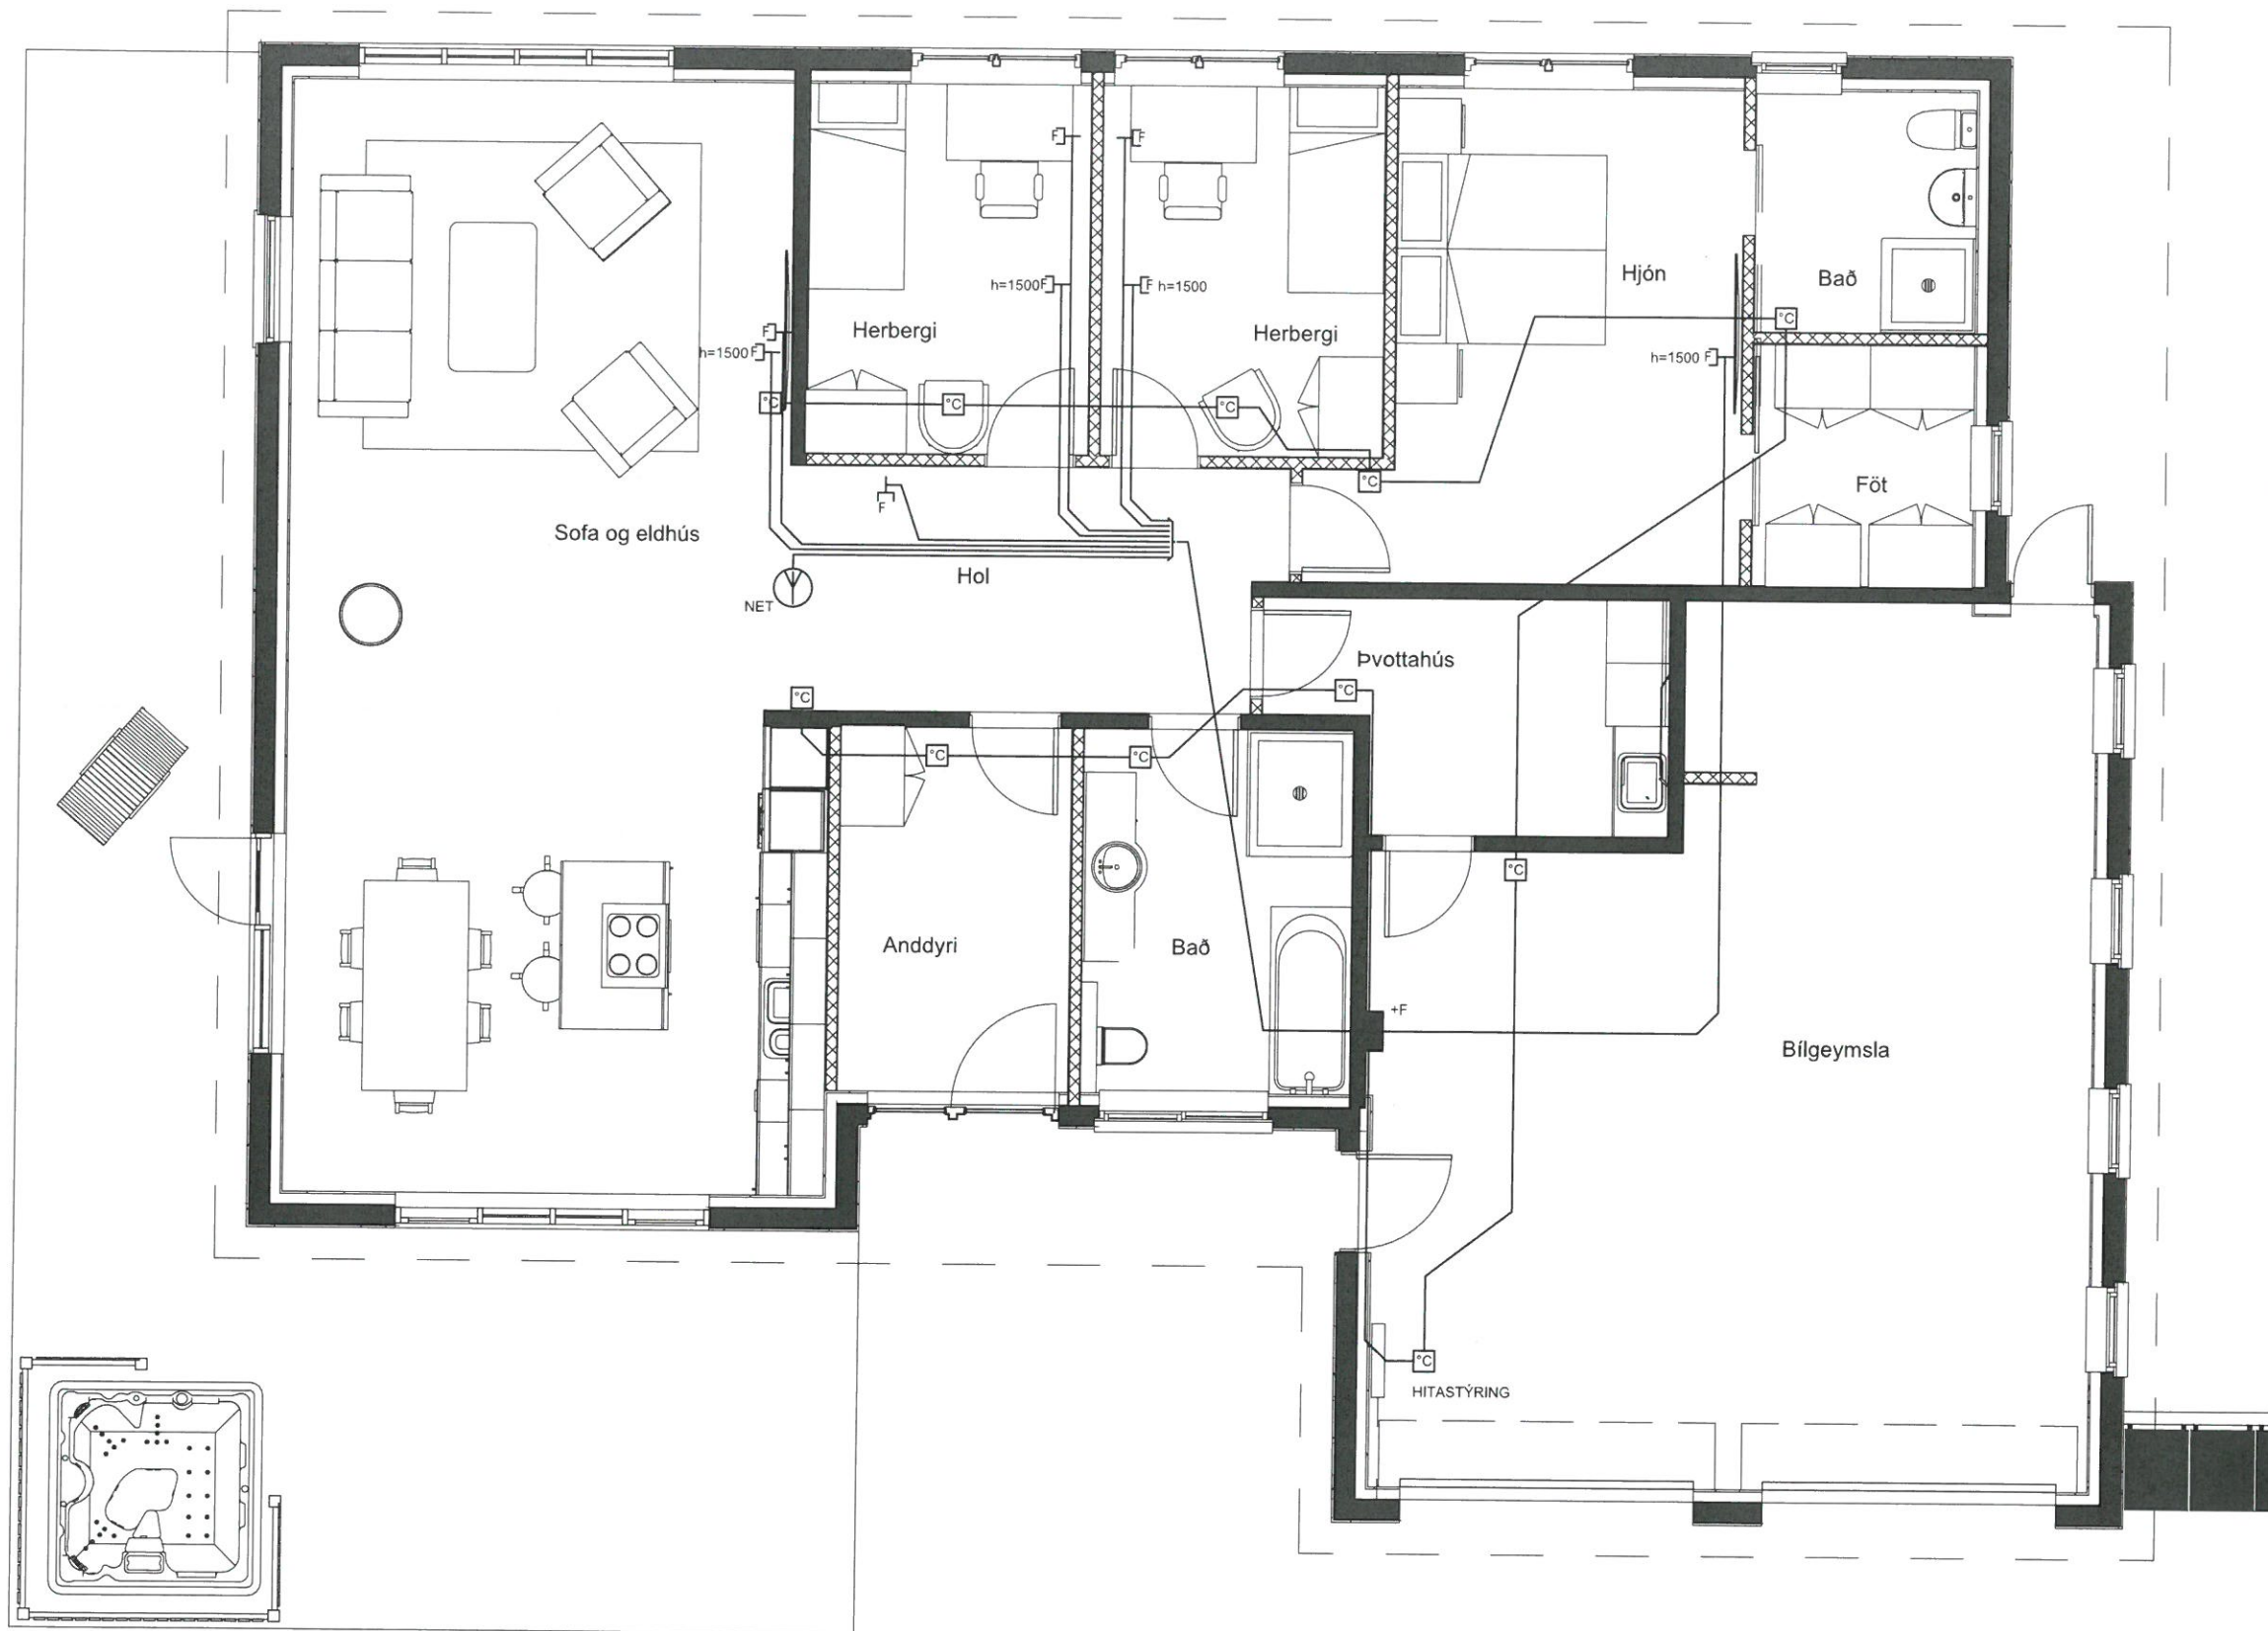

WATT EHF KT: 410202-2390			
HÓLAGÖTU 50 - VESTMANNNAEYJUM - S: 4812926 / 8631963			
JÓN GÍSLI ÓLASON - KT: 160963-7519 - RAFIÐNFRÆÐINGUR - LÖGGILTUR RAFVERKTAKI OG HÖNNUDUR - WATT@SIMNET.IS			
HANNAÐ JGO	TEIKNAD JGÓ	YFIRFARID	
ÁRITUN HÖNNUÐAR: <i>Jón G. Ólason</i>	KT. HÖNNUÐAR: 160963-7519		
ÁRITUN HÖNNUNARSTJÓRA <i>Jón E. Þorgeirsson</i>	KT. HÖNNUNARSTJÓRA 200752-4659		
SUÐURGERÐI 10			
900 VESTMANNNAEYJAR			
ÍBÚÐARHÚS SMÁSPENNULAGNIR			
MÆLIKVARÐI 1/50	DAGS UNDIRR. 2022-11-13	NR. Á TEIKN 5 AF 5	NR Á BR. NR

1:50 0 1000 5000mm