


### Skýringar


AK	Aðkomukóti
FGK	Frágenginn gólfkóti
K	Kótar á landi
PK	Þakkótar
L	Kótar á lóðarmörkum
G	Kótar við götu
S	Sorp
P	Bilastæði
NLR	Náttúruleg loftþræsting
VLN	Vélræn loftþræsting
GN	Gólfniðurfall
VA	Vaskur / Handlaug
R	Reykskygnjari
SLT	Slökkvitæki
EVT	Eldvarnarteppi
HL	Hleðslustöð rafbila

### Fyrirvari

Mál eru ýmist í metrum (m) eða millimetrum (mm). Mælið ekki af teikningum. Öll mál skal athuga á staðnum áður en smíði hefst. Teikning skal lesin með viðeigandi gögnum, verkjýsingum og teikningum annarra hönnuða. Teikning í stærri mælikvarða gilda umfram teikningar í smærri mælikvarða. Misræmi og vafatríði skal tilkynna arkitektum án tafar.

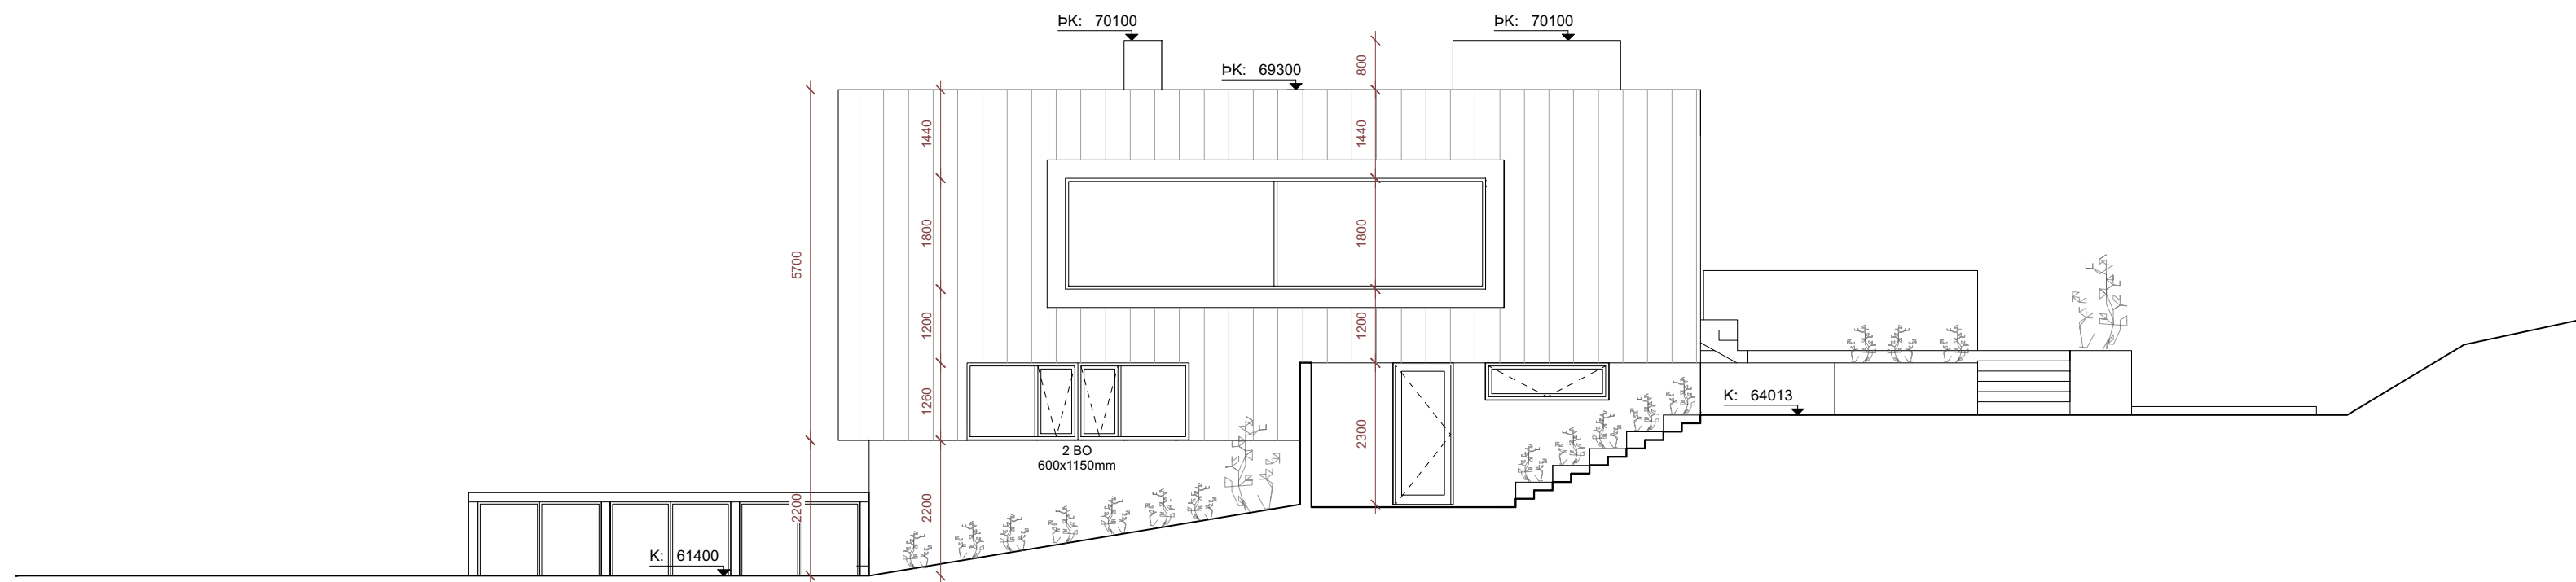

**Vesturhlíð**  
mkv: 1:100

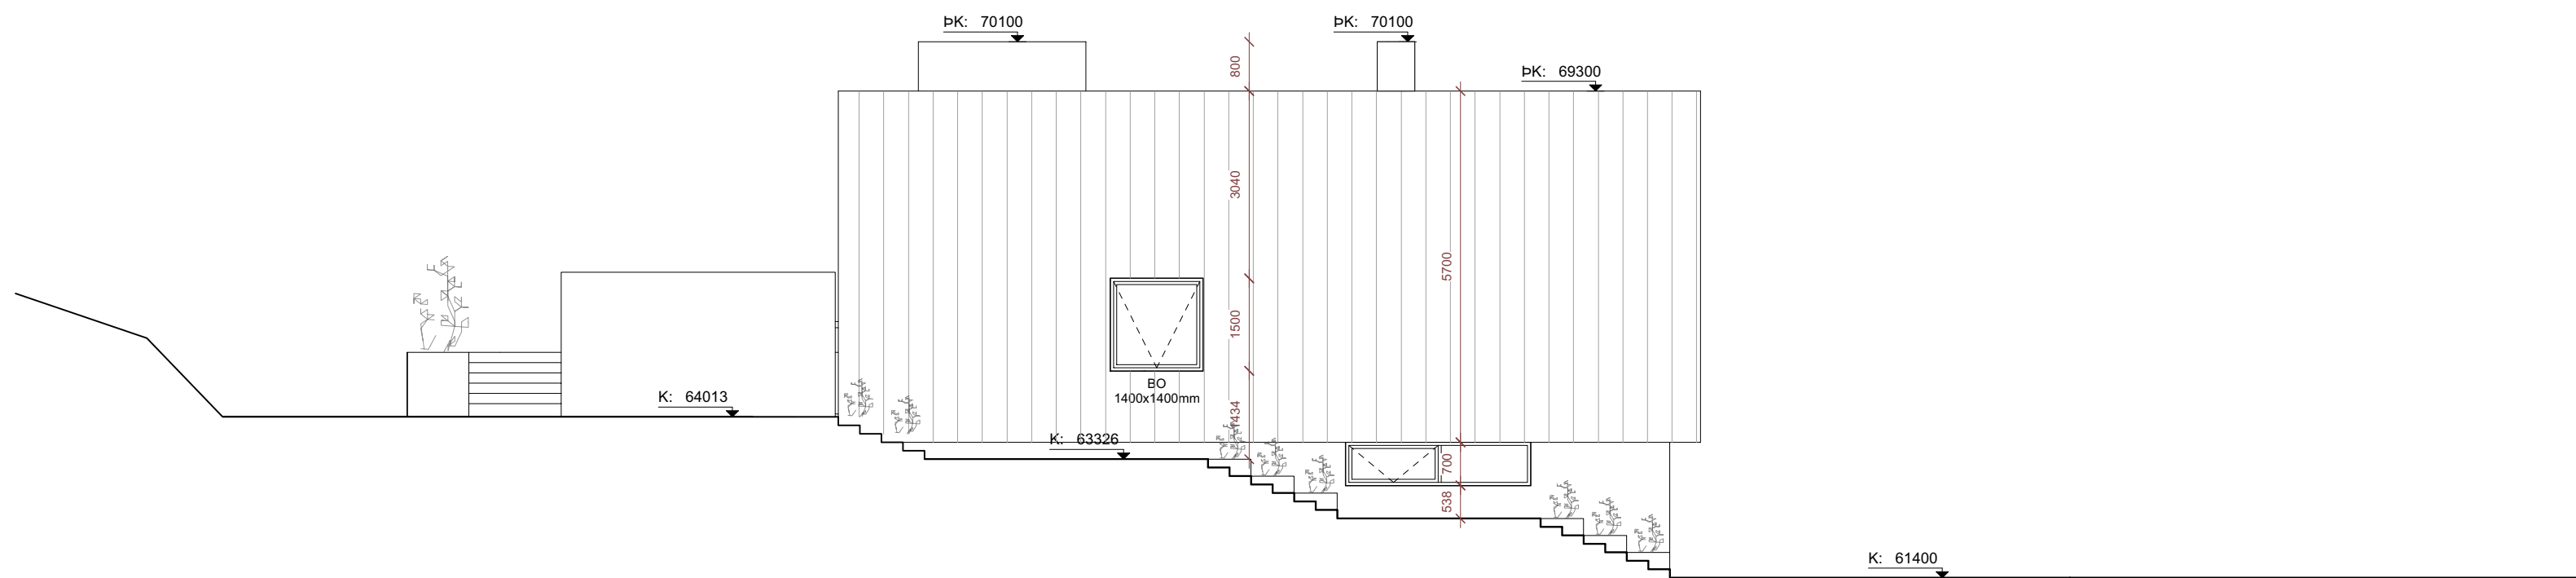

**Austurhlíð**  
mkv: 1:100

Útgáfa	Breyting	Dags.
--------	----------	-------

### Suðurgerði 11

Stgr. 8000-1- | Landnr. L234239

**Einbýlishús** 178

Tegund verks Verknr.

**Aðaluppdráttur** A2 / 1:100

Útlit Stærð / Mkv.

**A-301** - 5 / 9

Raðnúmer Útgáfa Blað

**GV** **AGLA** 6.10.2022

Teiknað Yfirfarid Útgáfa dags.

## TRÍPÓLÍ ARKITEKTAR

Skólavörðustíg 16, 2.hæð | 101 Reykjavík | s: 519-2930 | www.tripoli.is | tripoli@tripoli.is

Andri G. L. Andrésson | arkitekt MSc. ETH, FAI | kt: 240182-3949 | s: 867-2867 | andri@tripoli.is  
Guðni Valberg | arkitekt FAI | kt:250880-5299 | s: 822-9070 | gudni@tripoli.is

©Tripólí Arkitektar  
Öll afnot og afritun teikningar að hluta eða í heild er háð skriflegu leyfi höfundar.