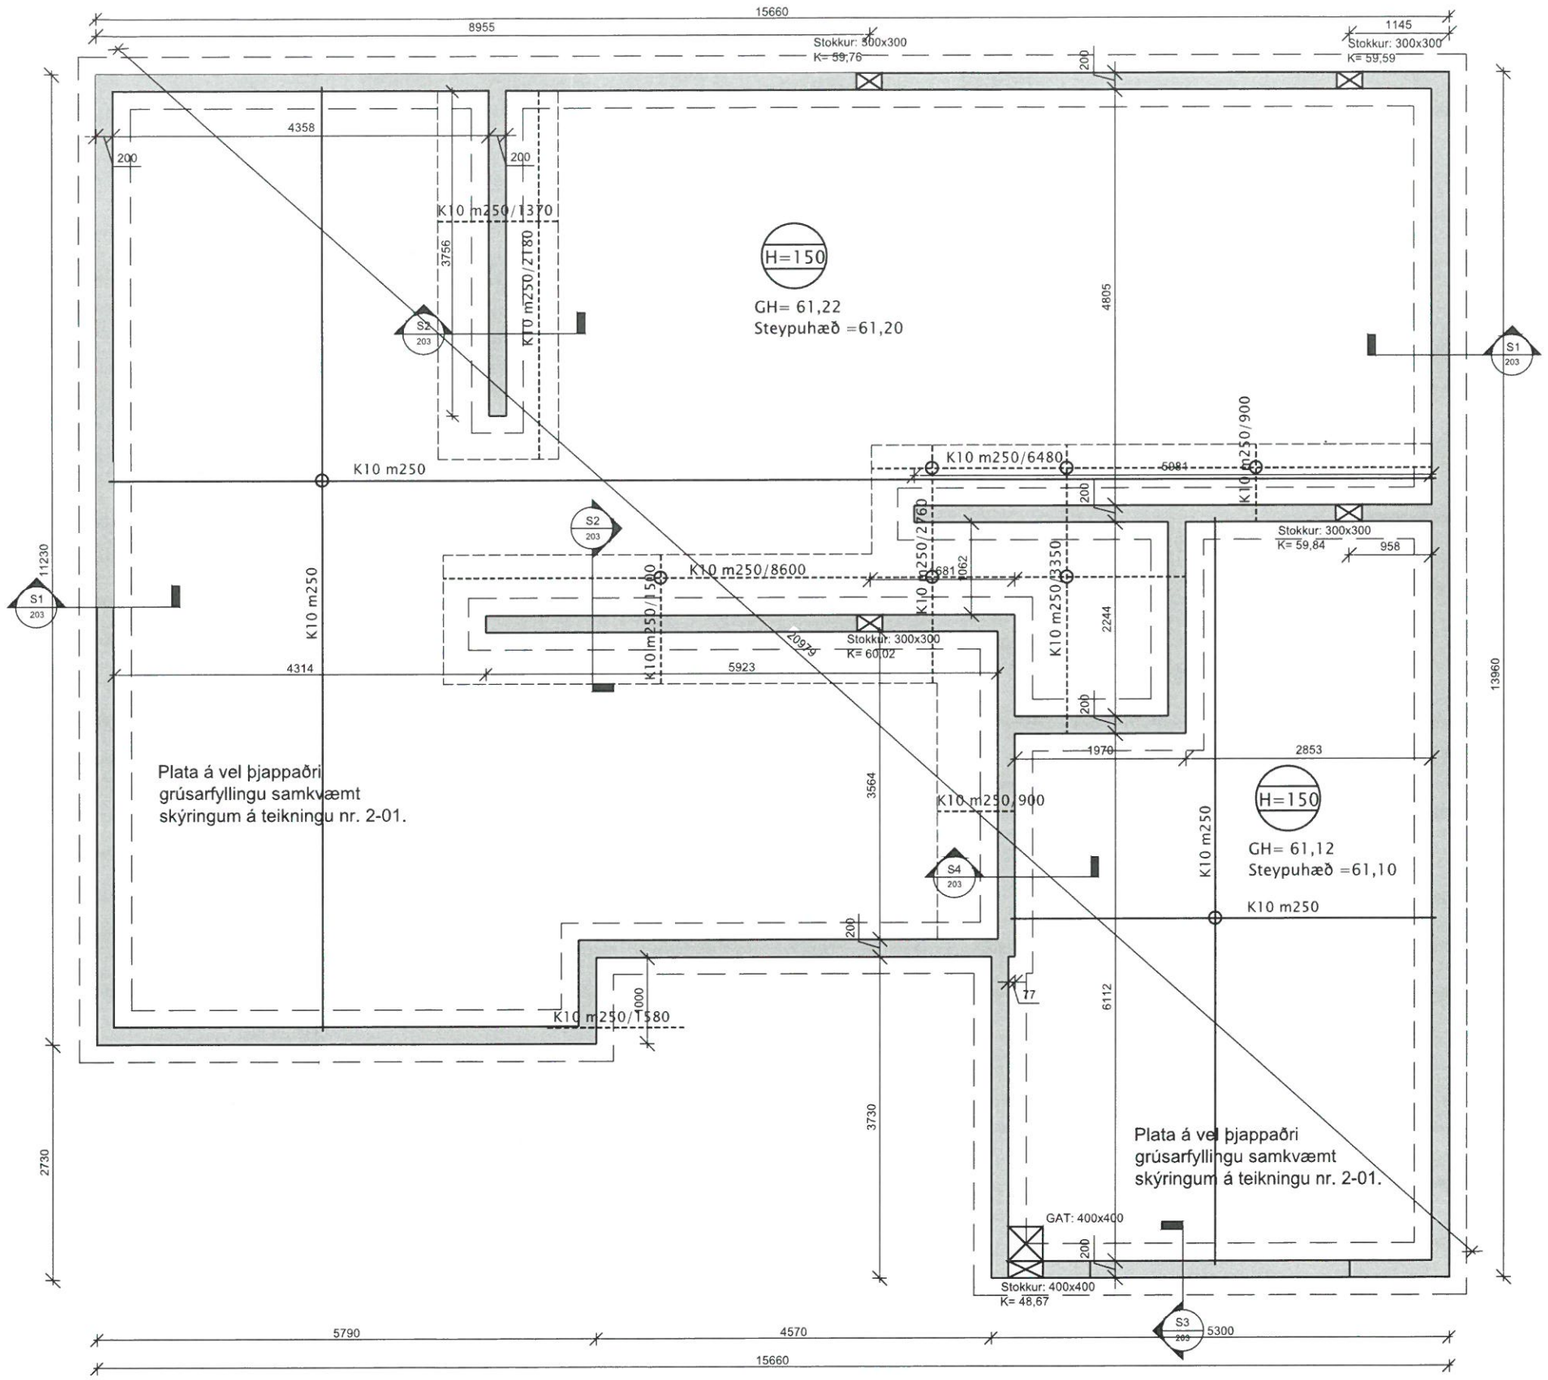

S GRUNNMYND
1:50

SAMÞYKKT AF BYGGINGARFULLTRÚA
26. JÚLÍ 2022
BYGGINGARFULLTRÚINN Í VESTMANNAEYJUM

Br.	Dags.	Breyting	Hannað	Teikn.

HÚSEY
Teikni- og verkfræðistofa
Stóru-Sandvík 4,
801 Selfoss
Sími 482-1738 / 898-9199
Netfang: husey@husey.is

Ábm. og rétthafi ©: Samúel Smári Hreggviðsson, Kt.: 200752-4659
Byggingartæknifræðingur, B.Sc.
Vinnustofa: Austurvegi 4, 800 Selfoss

Viðfangsefni:
SUÐURGERÐI 8,
Vestmannaeyjum

Burðarvirki:
Undirstöður - grunnplan
Járnabending Málsetning

Hannað/teiknað: ssh
Yfirfarið: ssh

Samþykkt:
Kt.: 200752-4659

Mælikvarði: 1:50 (A2)
Dagsetning: 14.02.2022

Verknúmer: 22-910
Teikn.nr.: B202
Br.

C:\Users\Husey_Selfoss\Dropbox\Public\Verkefni\2022\22-910 Suðurgerði 8\22-910 Suðurgerði 8 hurður.dwg