


SAMPYKKT AF BYGGINGARFULLTRÚA
 29. Nóv. 2022
 BYGGINGARFULLTRÚINN Í VESTMANNNAEYJUM

HEIMTAUG INNTAKSRÖR ERU: SUÐURGERÐI
 AÐ GÖTUSKÁP 4X50mm RAFMAGN+FJARSK.

AFSTÖÐUMYND 1:500 0 10000 50000mm

SNIÐMYND 1:50 0 1000 5000mm

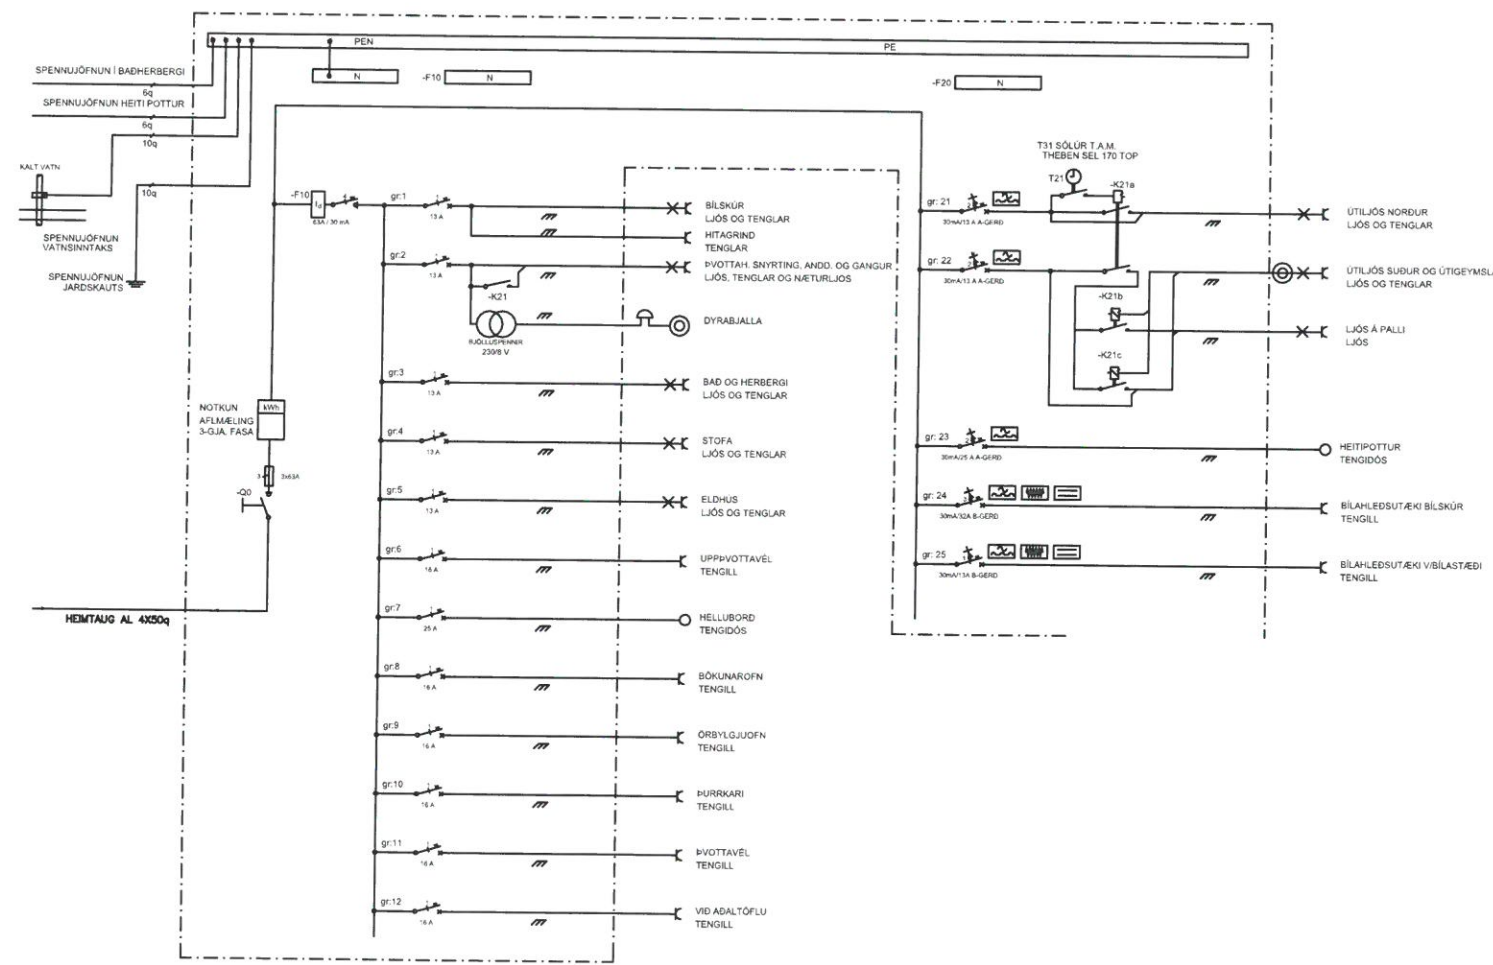

WATT EHF KT: 410202-2390
 HÓLAGÓTU 50 - VESTMANNNAEYJUM - S: 4812926 / 8631963
 JÓN GÍSLI ÓLASON - KT: 160963-7519 - RAFIÐNFR/ÆÐINGUR -
 LÖGGILTUR RAFVERKTAKI OG HÖNNUDUR - WATT@SIMNET.IS

HANNAÐ JGO	TEIKNAD JGO	YFIRFARID
------------	-------------	-----------

ÁRITUN HÖNNUDAR: KT. HÖNNUDAR: 160963-7519
 ÁRITUN HÖNNUNARSTJÓRA KT. HÖNNUNARSTJÓRA: 200752-4659

SUÐURGERÐI 8
 900 VESTMANNNAEYJAR

ÍBÚÐARHÚS
 AFSTÖÐUMYND, SNIÐMYND OG EINLÍNUMYND

MÆLIKVARÐI 1/500 & 1/50	DAGS UNDIRR. 2022-11-13	NR. Á TEIKN 2 AF 5	NR Á BR.
----------------------------	----------------------------	-----------------------	----------