


SAMÞYKKT AF BYGGINGARFULLTRÚA  
29. Nóv. 2022  
SSB  
BYGGINGARFULLTRÚA VESTMANNNAEYJUM

**SKYRINGAR**  
ÖLL MÁL ERU í mm.  
LAGNIR ERU HULDAR 20mm PLASTPIPUR  
HÆÐ FJARSKIPTA-TENGLA ER 200mm  
HÆÐ HITASTILLIRS ER 1650mm  
STRENGUR AÐ FJARSKIPTATENGLI CAT5e  
STRENGUR AÐ HITASTILLI ÖLFLEX 4X0.75q  
Í INNTAKSTÖFLU (+F1) ER DEILIR FYRIR 10 ÍBÚÐIR  
Í FJARSKIPTATÖFLUM (+F21-+F39) ER LJÓSBREYTA F. CAT5e  
OFANGREINTGILDIR NEMA ANNAD SÉ TEKID FRAM

- ⊥ FJARSKIPTATENGILL
- ⊕ PRÁDLAUS AÐGANGSPUNKTUR
- ⊞ HITASTILLIR

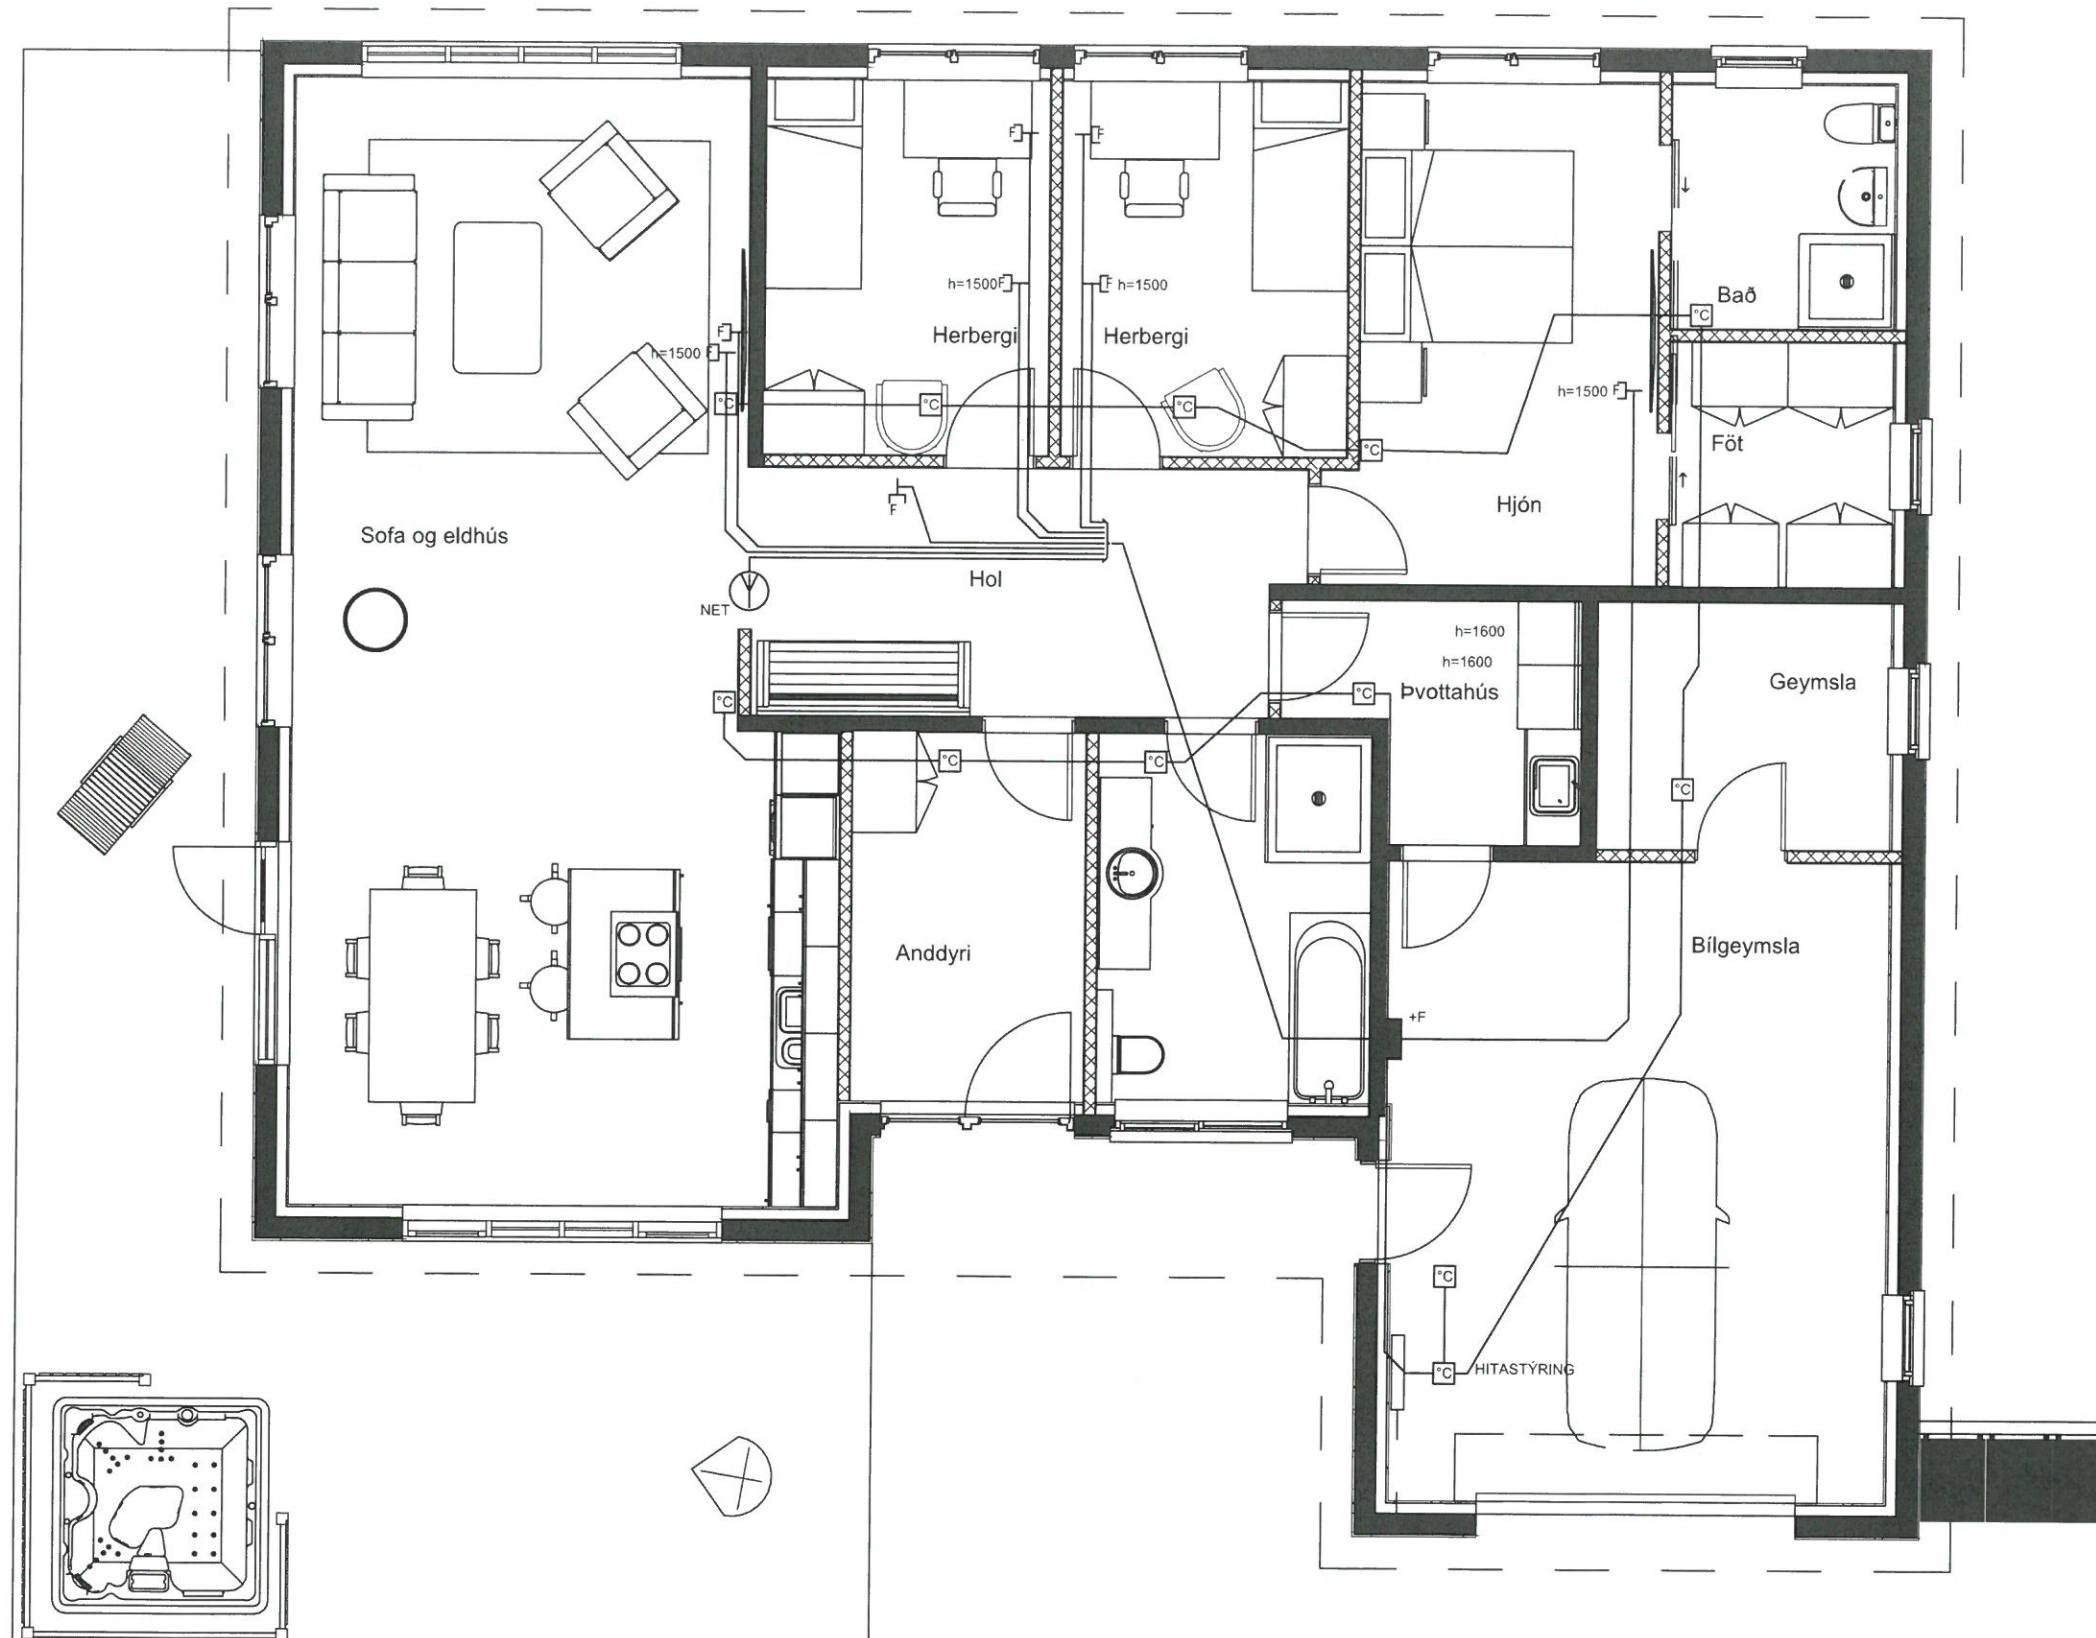

**WATT EHF** KT: 410202-2390  
HÓLAGÖTU 50 - VESTMANNNAEYJUM - S: 4812926 / 8631963  
JÓN GÍSLI ÓLASON - KT: 160963-7519 - RAFIDNFRÆÐINGUR -  
LÖGGILTUR RAFVERKTAKI OG HÖNNUDUR - WATT@SIMNET.IS

HANNAÐ JGO TEIKNAD JGO YFIRFARID

ÁRITUN HÖNNUÐAR: KT. HÖNNUÐAR:  
*Jon G. Olason* 160963-7519  
ÁRITUN HÖNNUNARSTJÓRA KT. HÖNNUNARSTJÓRA  
*Jan. S. Þorgeirsson* 200752-4659

**SUÐURGERÐI 8**  
900 VESTMANNNAEYJAR

ÍBÚÐARHÚS  
SMÁSPENNULAGNIR

MÆLIKVARÐI 1/50	DAGS UNDIRR. 2022-11-13	NR. Á TEIKN 5 AF 5	NR Á BR.
--------------------	----------------------------	-----------------------	----------