


SAMÞYKKT AF BYGGINGARFULLTRÚA

29. Nóv. 2022

BYGGINGARFULLTRÚINN Í VESTMANNAEYJUM

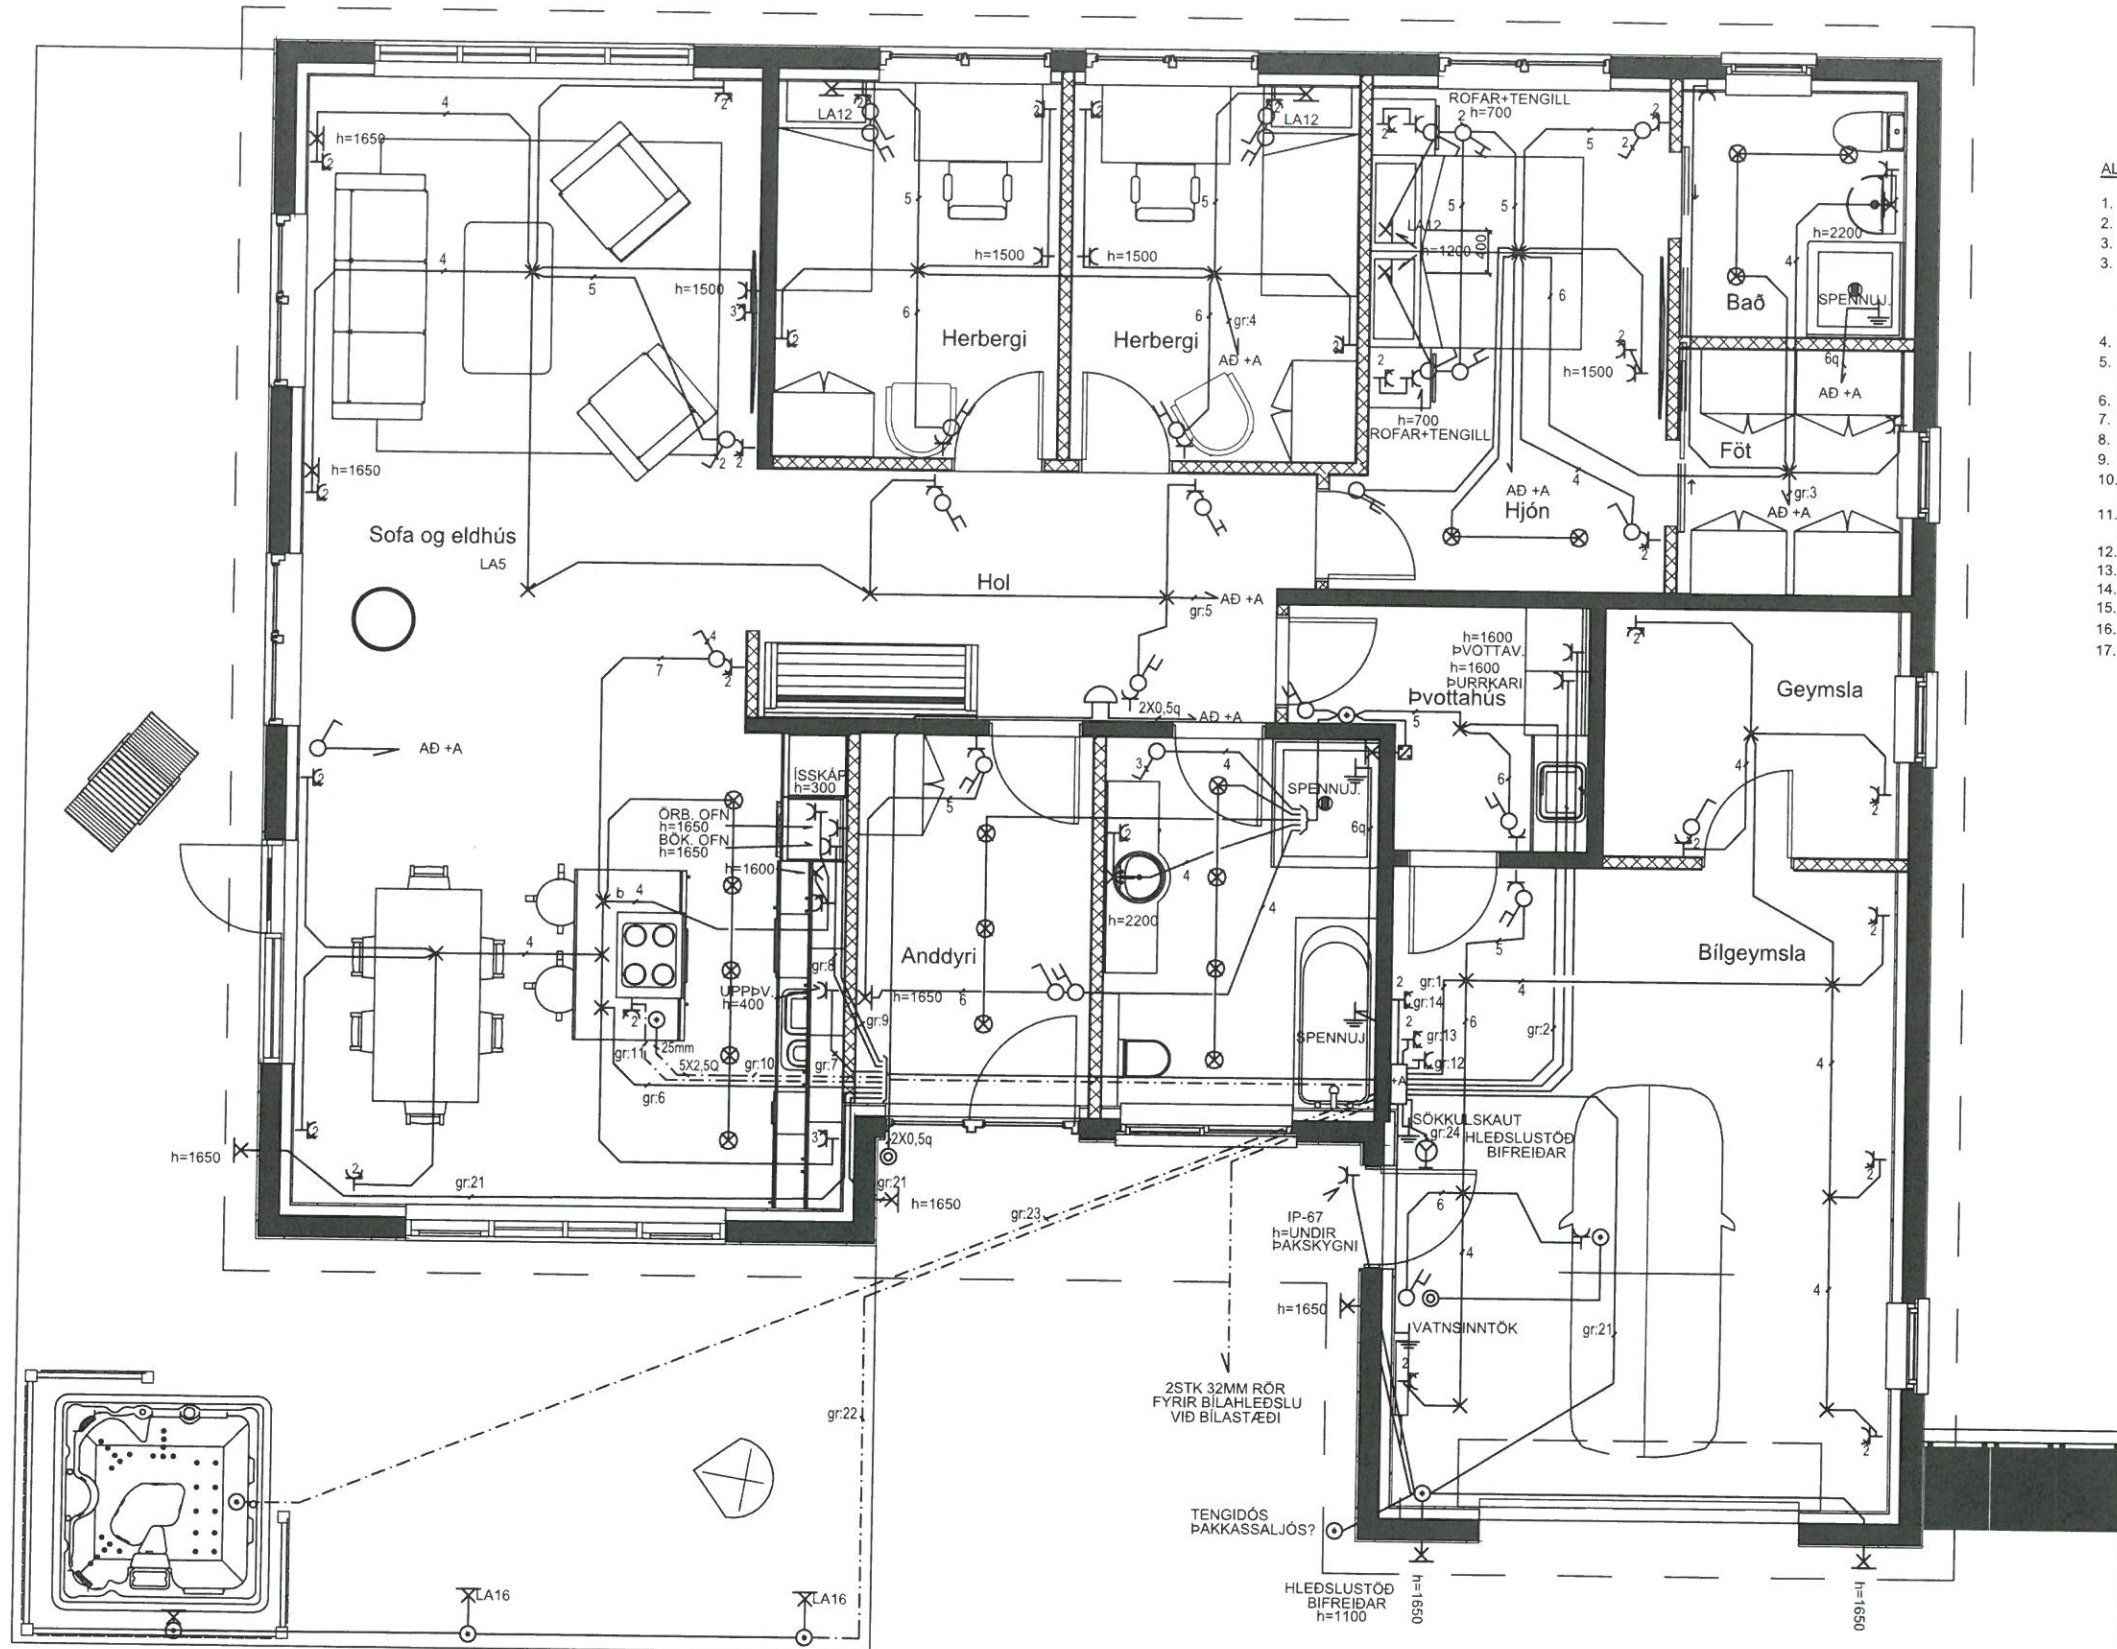

ALMENNAR SKÝRINGAR

1. ÖLL MÁL ERU Í mm.
2. LAGNIR ERU HULDAR 16mm PLASTPIPUR.
3. TAUGAR ERU 3x1,5q. F.13A ÖRYGGI EN 2X2,5q F.16A ÖRYGGI
3. ÞAR SEM VÍRAFJÓLDA ER EKKI GETIÐ Í PÍPU, ER UM AD RÆÐA ÞRÍJA VÍRA MED SVERLEIKA 1,5q
VIÐ ÍDRÁTT SKAL EINNIG FARA EFTRI LJÓSAKVEIKINGAPLANI OG EINLÍNU/FJÓLÍNUMYNDUM M.T.T. FJÓLDA VÍRA
4. MÁLSTRAUMUR ROFA ER 13 A OG TENGLA 16 A.
5. ÖLL MÁL ERU MIÐUÐ VIÐ FULLFRÁGENGID GÓLF OG ÚR MIÐRI DÓS Í MIÐJA DÓS.
6. ROFAR SKULU VERA 1100mm FRÁ GÓLFI
7. TENGLAR SKULU VERA 200mm FRÁ GÓLFI
8. HÆÐ ROFA OG TENGLA Í ELDHÚSI OG GEYMSLU ER 1100 mm
9. TÓLUSTAFUR VIÐ TENGLA TÁKNAR FJÓLDA TENGLA
10. LJÓSAKVEIKINGARPLAN KEMUR FRAM Á RAFLAGNATEIKNINGUM Í FORMI BÓKSTAFNA
11. TENGLAR TEIKNADIR VIÐ ROFA ERU Í SÓMU DÓS OG ROFINN EDA BEINT UNDIR HONUM.
12. TÓLUSTAFUR VIÐ TENGLA TÁKNAR FJÓLDA TENGLA
13. Í PÍPU AD ÚTILJÓSUM SKAL DRAGA PLASTSTRENGI
14. ALLAR DÓSIR FYRIR ROFA, TENGLA O.P.H. SKULU VERA HRINGLAGA
15. TIL SNERTISPENNUVARNAR SKAL NOTA BILUNARSTRAUMSROFA GERÐ A
16. HÆÐ UNDIR GREINITÓFLU Á AD VERA 95cm
17. OFANGREINT GILDIR NEMA ANNARS SÉ GETIÐ

WATT EHF KT: 410202-2390
 HÓLAGÖTU 50 - VESTMANNAEYJUM - S: 4812926 / 8631963
 JÓN GÍSLI ÓLASON - KT: 160963-7519 - RAFIDNFRÆÐINGUR -
 LÖGGILTUR RAFVERKTAKI OG HÖNNUÐUR - WATT@SIMNET.IS

HANNAÐ	TEIKNAD	YFIRFARID
JGO	JGO	
ÁRITUN HÖNNUÐAR:	KT. HÖNNUÐAR:	
<i>Jon G. Olason</i>	160963-7519	
ÁRITUN HÖNNUNARSTJÓRA	KT. HÖNNUNARSTJÓRA	
<i>Jan. Steingunnar</i>	200752-4659	

SUBURGERÐI 8
 900 VESTMANNAEYJAR
 ÍBÚÐARHÚS
 LÁGSPENNULAGNIR

MÆLIKVARÐI	DAGS UNDIRR.	NR. Á TEIKN	NR Á BR.
1/50	2022-11-13	4 AF 5	