


565Y

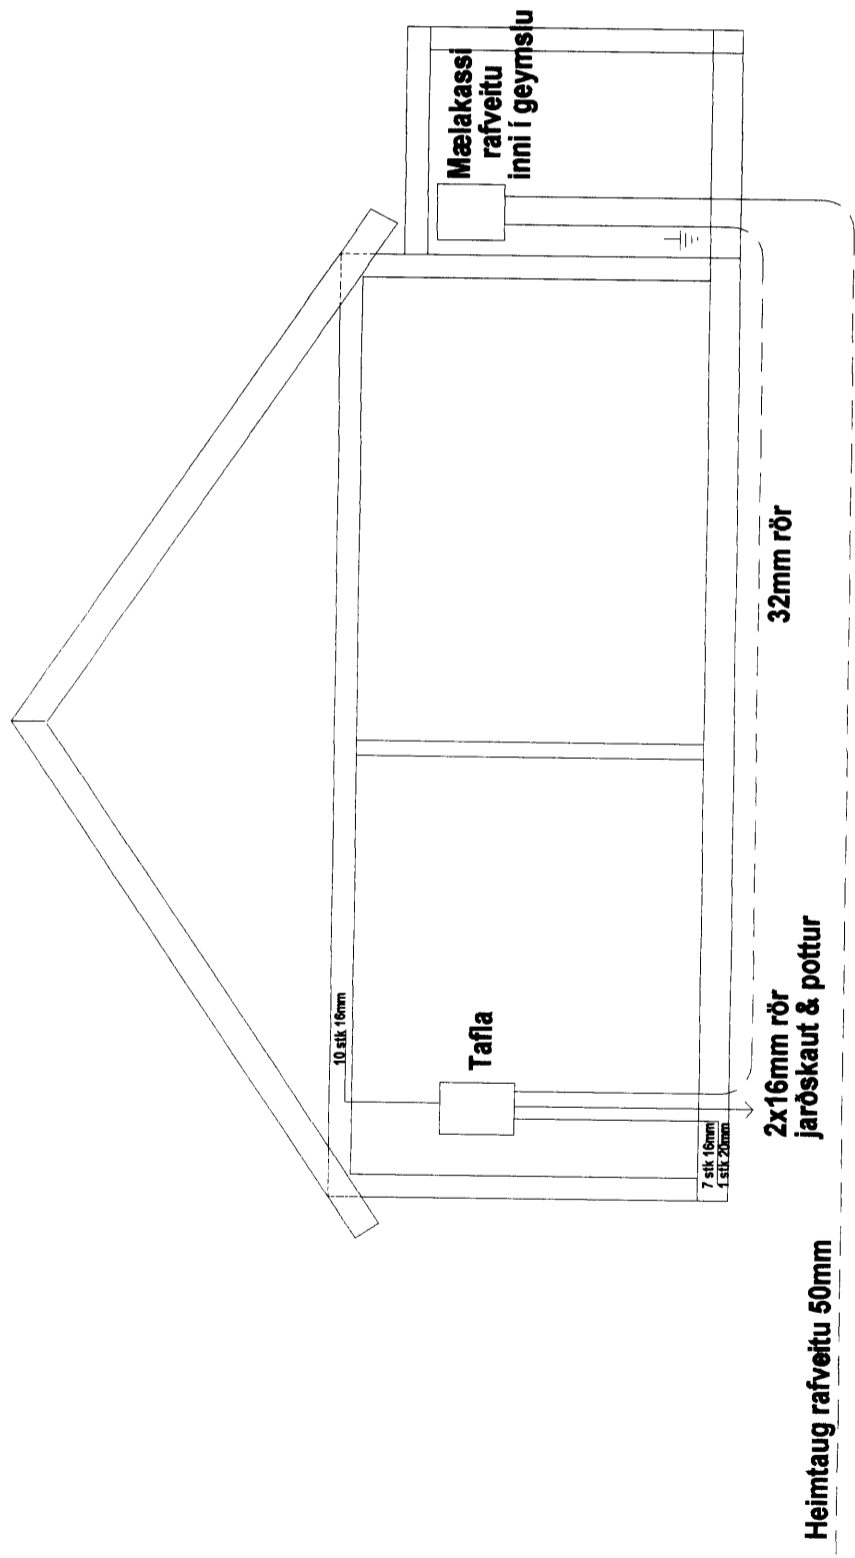

**Rás ehf**  
Selvogsbraut 4  
815 Þorlákshöfn  
Sími: 483 3545  
Fax: 483 3485

Surtsey sumarbústaður

Þversnið

Breyting  
07.06.2000

31.12.1999

Blað 1 af 3

Hannað af: Teiknað af:  
Guðbrandi Einarssyni Guðbrandi Einarssyni  
171163-6739 171163-6739  
Kvarði  
1:50