5156

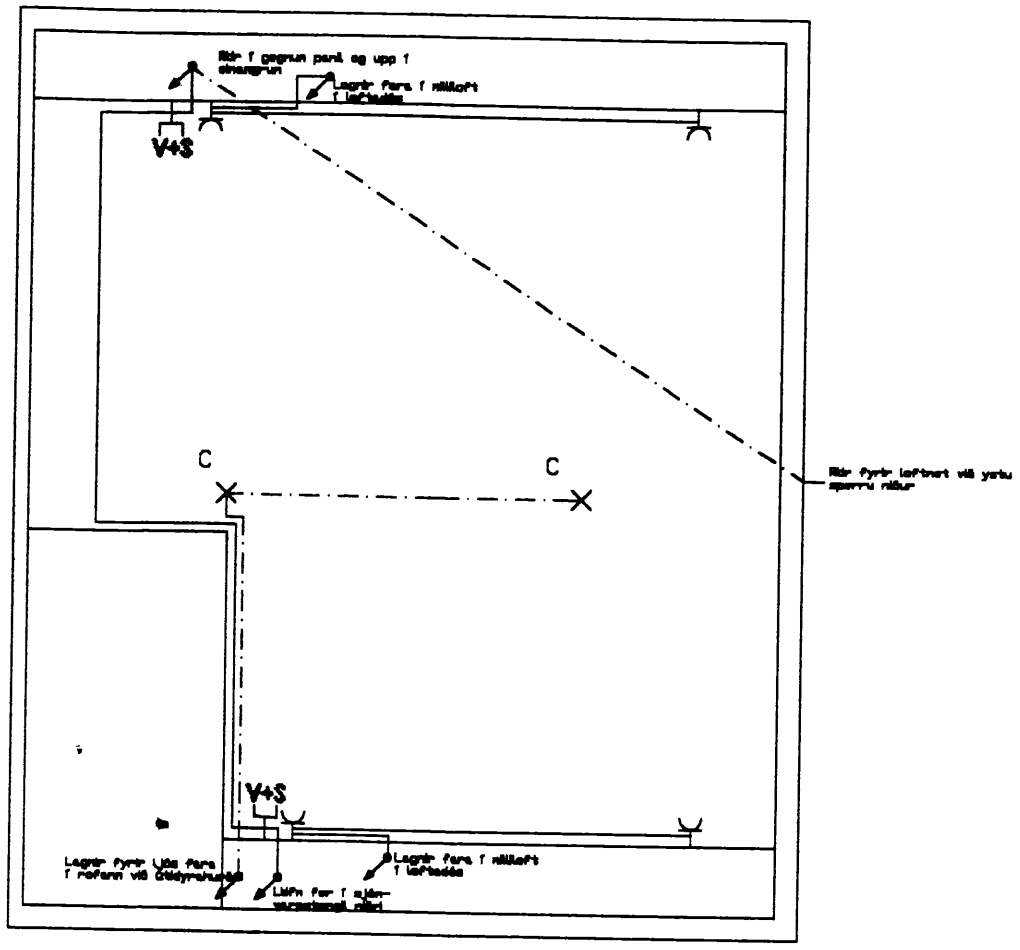

Skýringartexti:

- -Öll rör eru 16mm nema stofnrör sem er 32mm og rör að eldavél sem er 20mm
- -Allir vírar frá töflu eru 1,5q nema eldavélin sem er 4q og stofninn sem er 10q og spennujöfnun er 6q vír
- -Í öllum rörum eru þrír vírar nema annað sé tekið fram
- -Hæð allra rofa er 1100mm nema annað sé tekið fram
- -Hæð allra tengla er 200mm nema annað sé tekið fram
- -Veggljós eru í 1700mm hæð nema annað sé tekið fram
- -Lagnir í gólfi eru teiknaðar með punktalínum en lagnir í rislofti eru teinkaðar með punktalínu með punkti á milli.

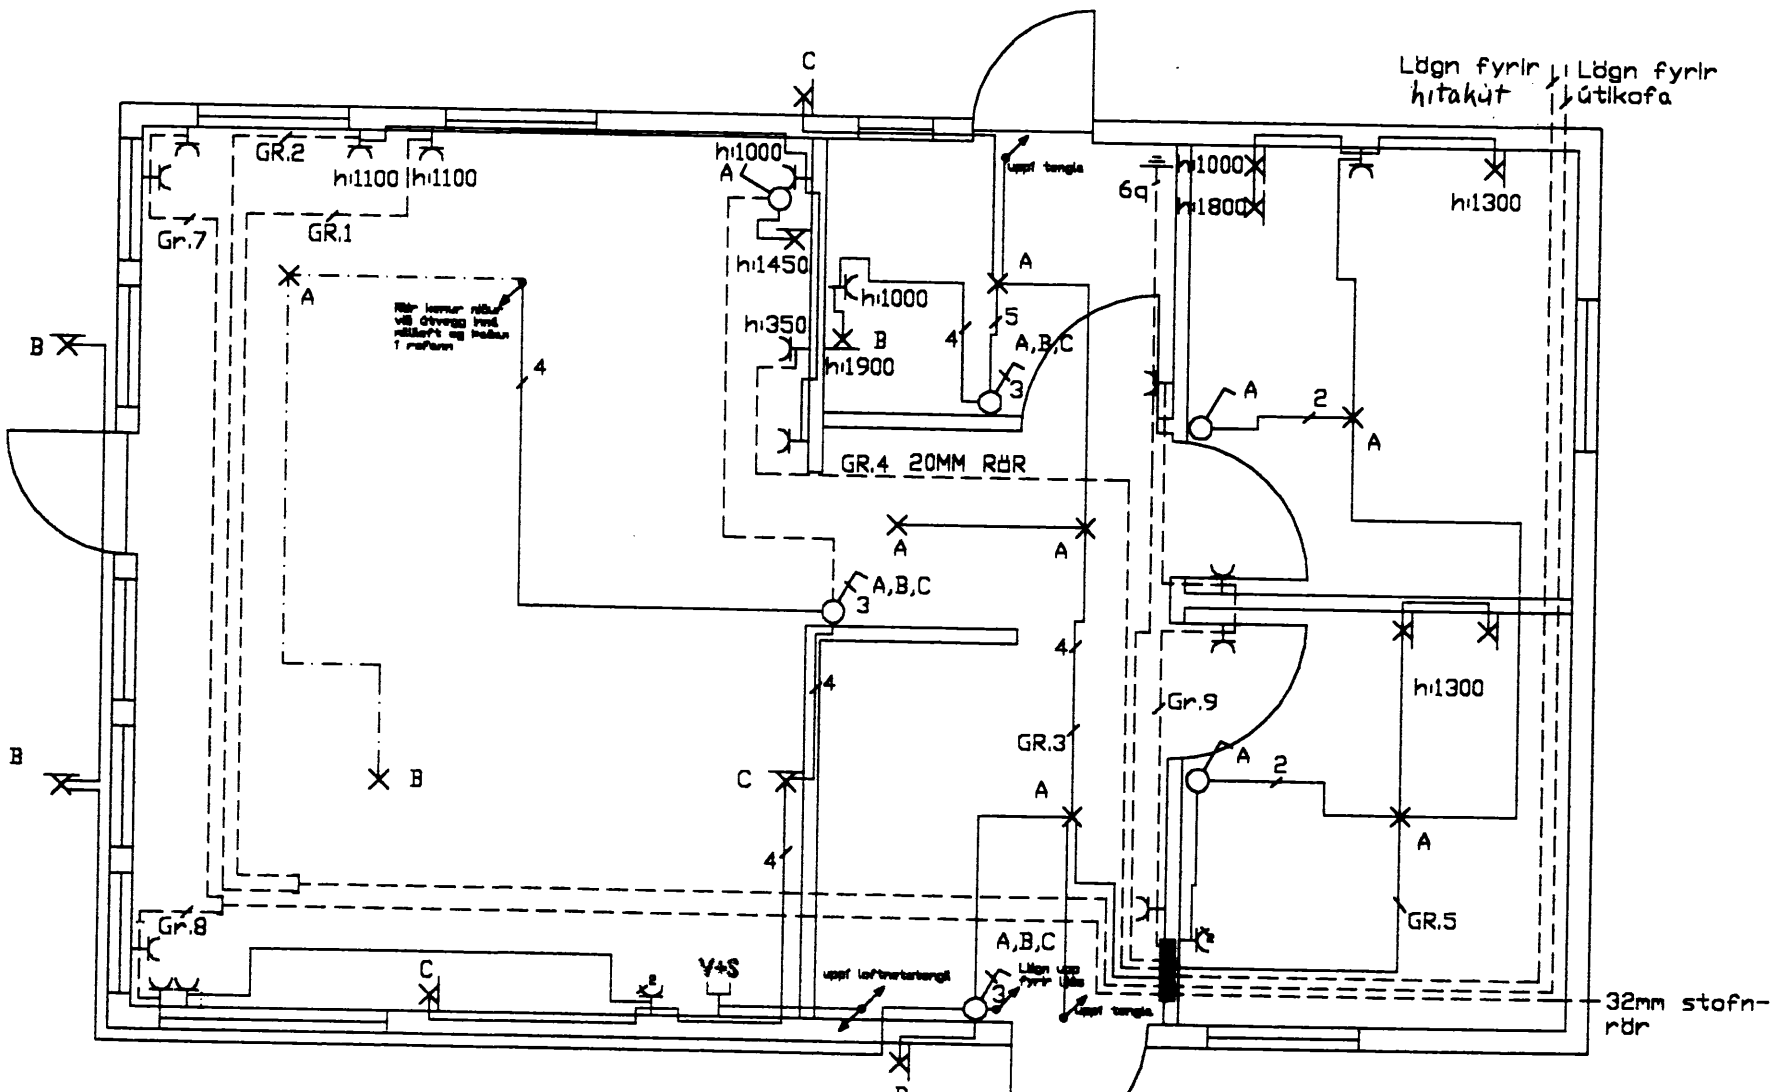

Rás ehf	Sumarbústaður	Teiknað: Ágúst Örn	
	Verkhluti: Rafmagnsteikningar	dags. 31.12.'99	
	Hannað: Guðbrandur Einars.	fjöldi blaða 3	Blað nr. 3