




AUSTURHLIÐ M=1:100

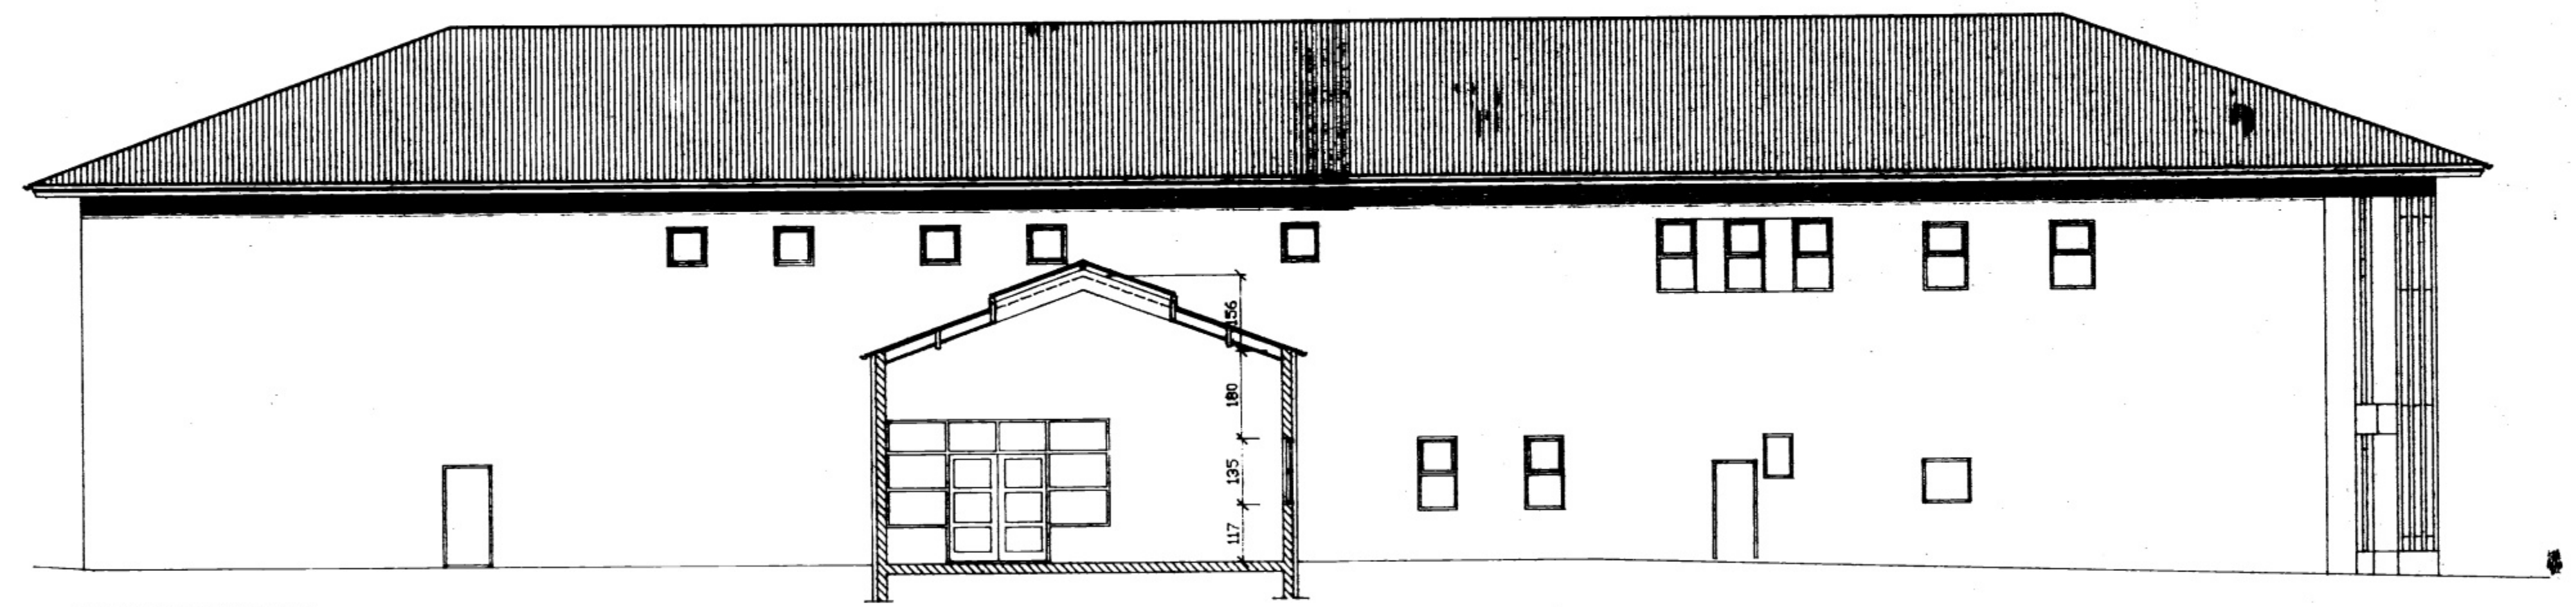

NORÐURHLIÐ M=1:100

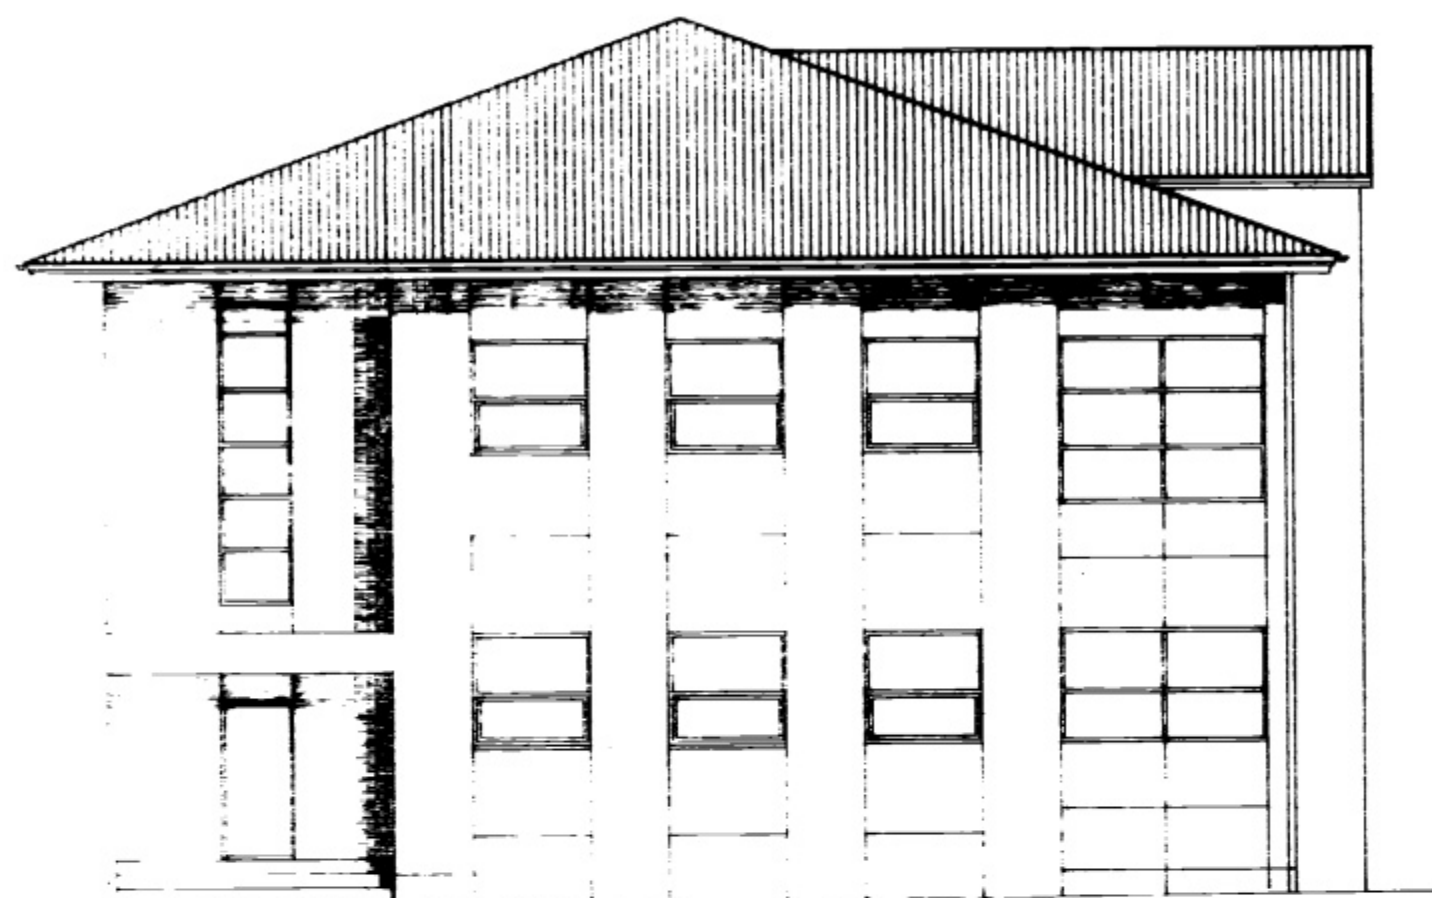

VESTURHLIÐ M=1:100

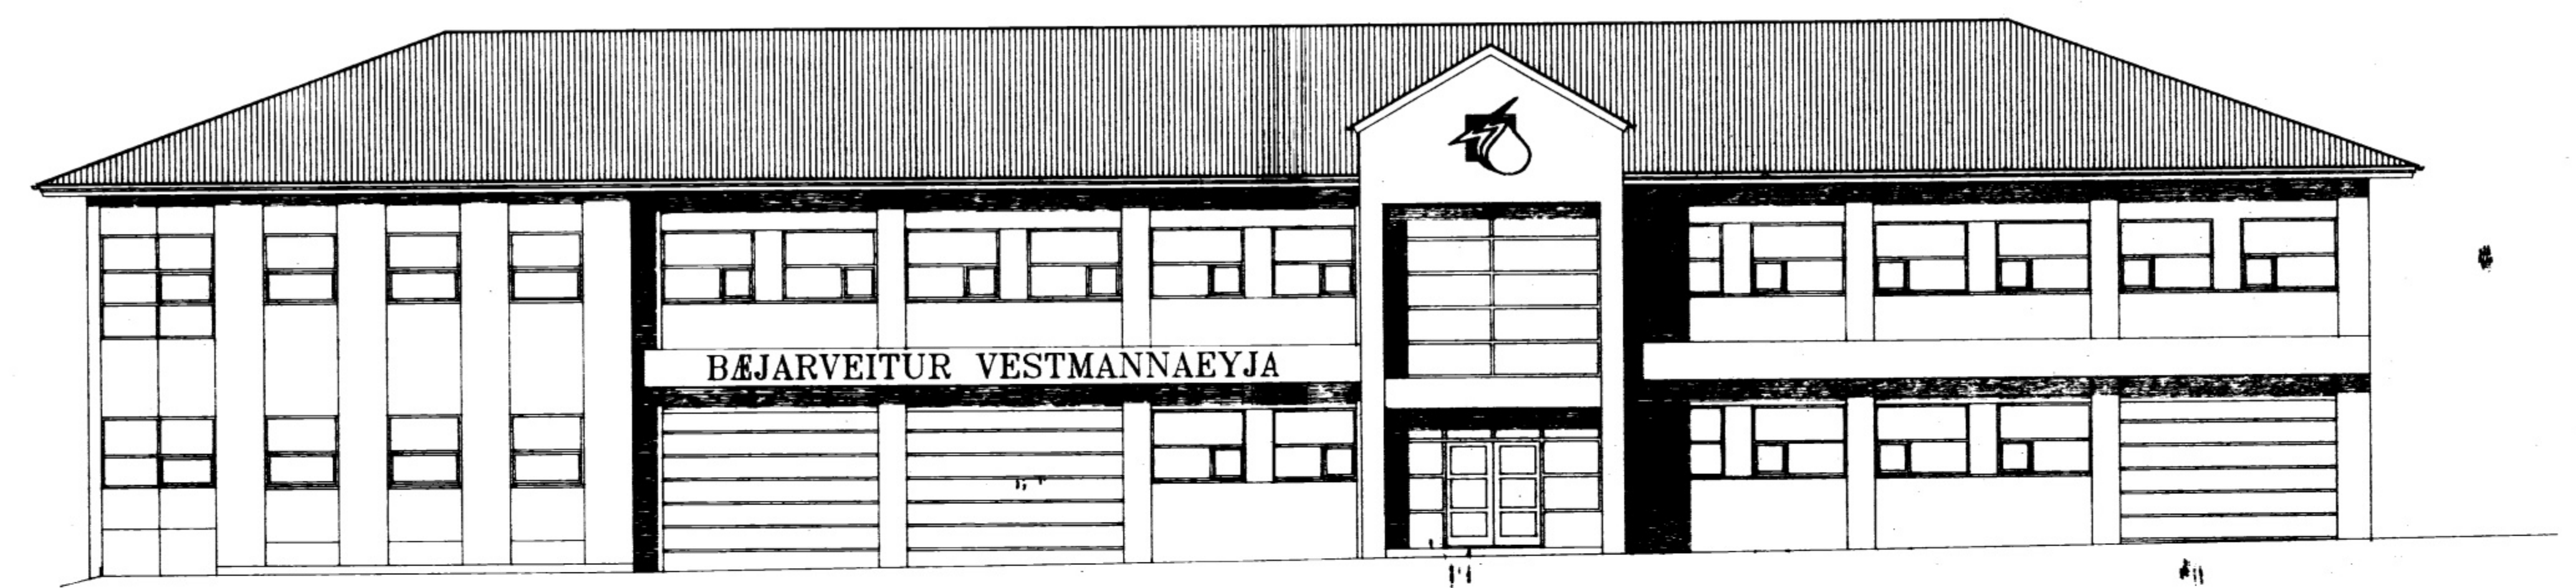

SUÐURHLIÐ M=1:100

| | | | | | | |
|---------------|------------|-----------|---|--|---------------|---------------|
| breyting A | breyting C | verkheiti | BÆJARVEITUR VESTMANNAEYJA | PÁLL ZÓPHÓNÍASSON TEIKNISTOFA | verk nr. 9332 | dags. JAN. 94 |
| breyting B | breyting D | verkefni | TANGAGATA 1 VESTMANNAEYJUM ÚTLIT UPPMELING | RÁÐGJAFAVEKFRÉBÍÐJÓNUSTA F.R.V. KIRKJUVEGI 23 900 VESTMANNAEYJUM SÍMI 98-12711, 12239 TELEFAX 98-13076 | teikn. nr.103 | breyting |
| skalkv. 1:100 | tekn. FA | hannað | PZ | | | |

Páll Zóphóníasson