




SNID A-A M=1:100

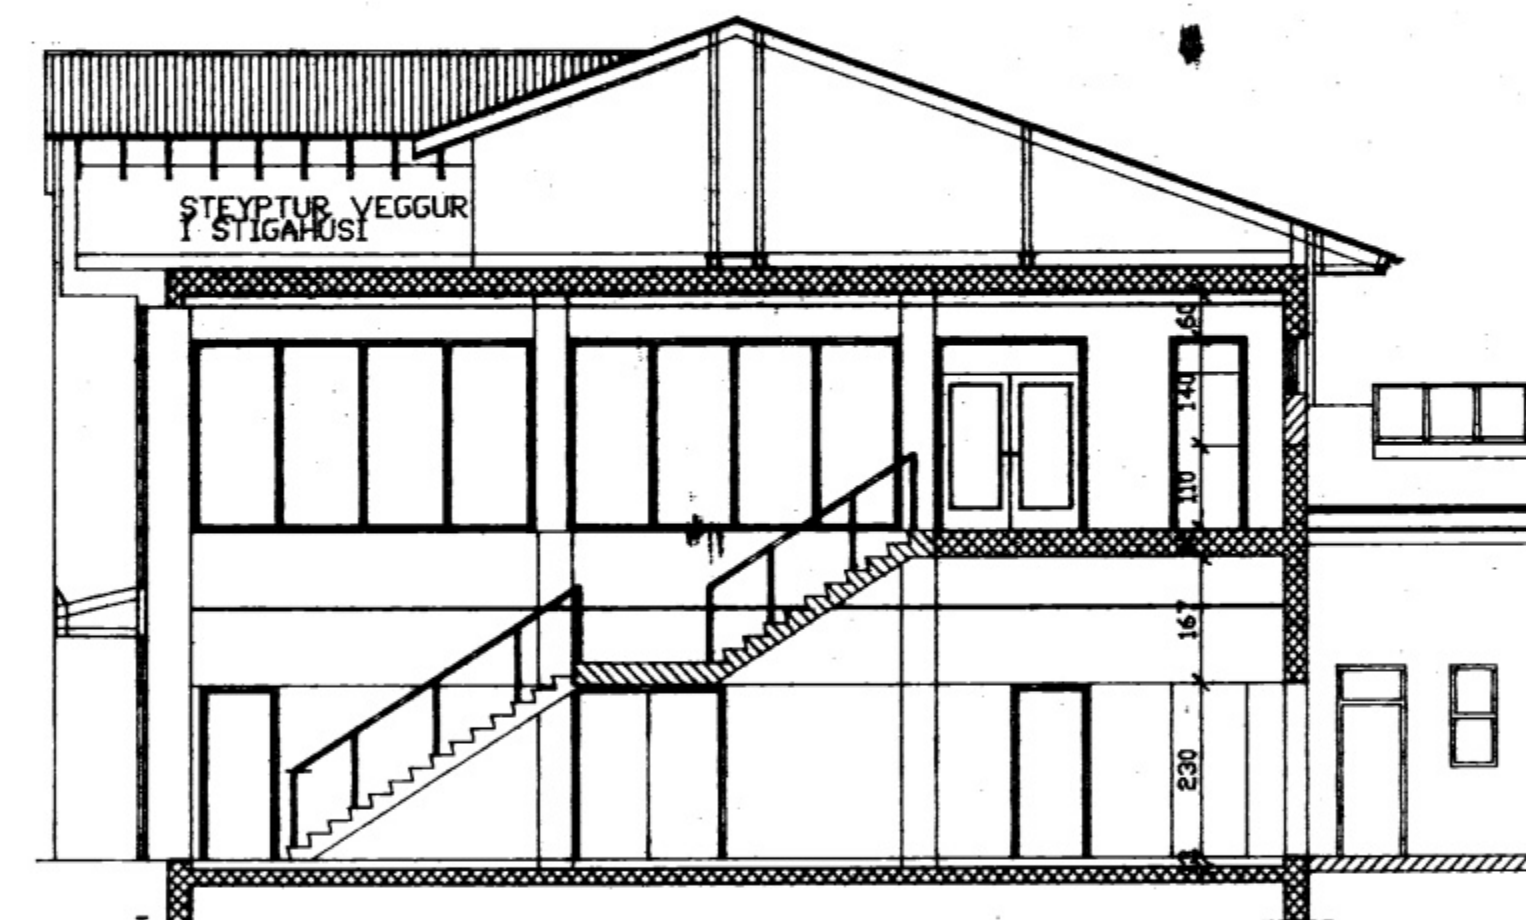

SNID B-B M=1:100

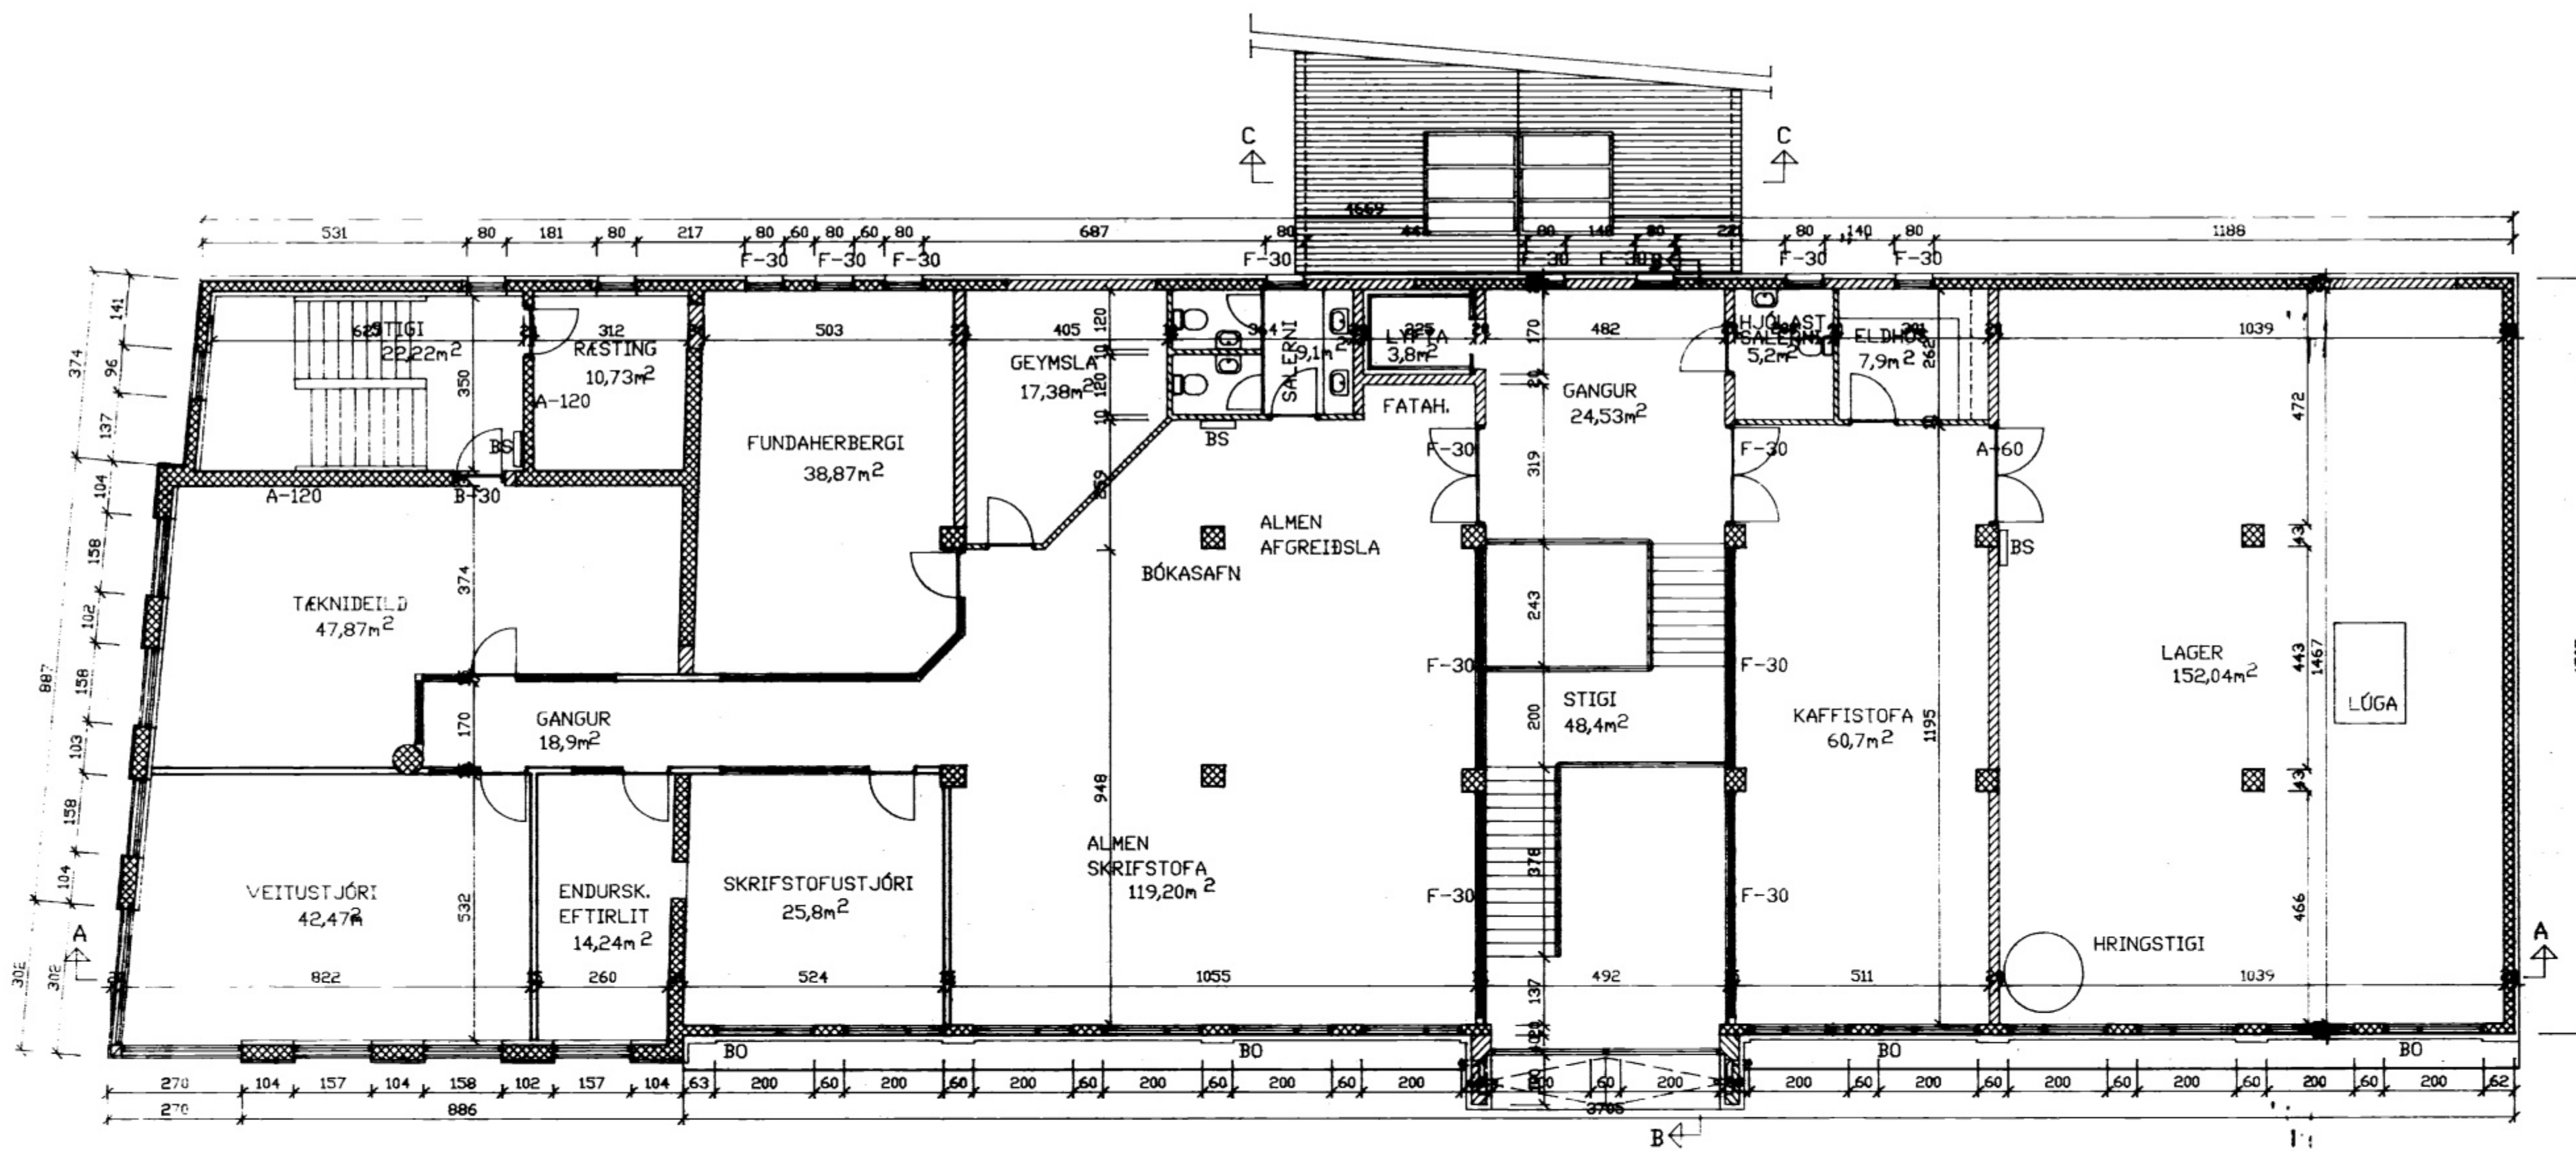

GRUNNMYND 2.HÆÐ M=1:100

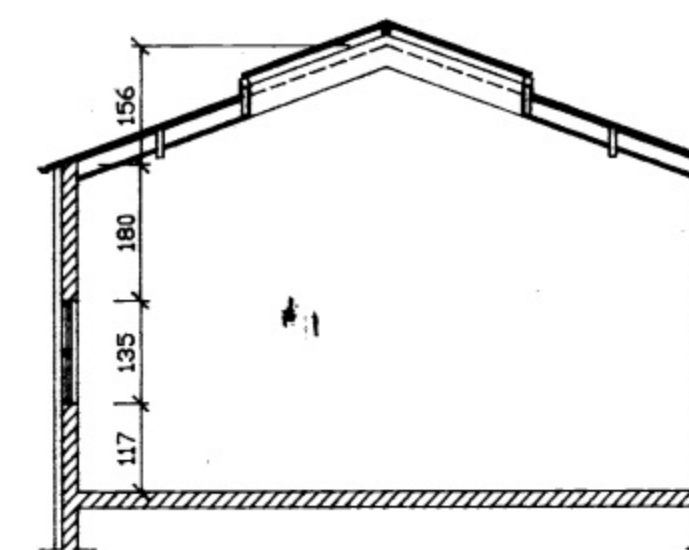

SNID C-C M=1:100

breyting A	breyting C	verkheiti	BÆJARVEITUR VESTMANNAEYJA	PÁLL ZÓPHÓNÍASSON TEIKNISTOFA	verk nr. 9332	dag. JAN. 93
breyting B	breyting D	verkefni	TANGAGATA 1 VESTMANNAEYJUM	RÁÐGJAFEVERKFRÉÐIÞJÓNUSTA F.R.V.		breyting
malikv. 1:100	tekn. EA	hannað	PZ	GRUNNMYND 2. HÆÐ OG SNID UPPMÆLING	KIRKJUVEGI 23 900 VESTMANNAEYJUM.	tekn. nr.102
					SÍMI 98-12711, 12239 TELEFAX 98-13076	

Páll Zóphóníasson