


10. MAÍ 2022
 Rannsóknir og Byggingarfulltrúa
 Rannsóknir og Byggingarfulltrúa


NR	DAGS.	BREYTING
A		
B		
C		
D		
E		
F		
G		
H		

SKÝRINGAR

- BYGGINGARLÝSING**
- SKOGLAR
 - STEYPTIR OG JARNBENTIR
 - JUMPJÓF FYLING
 - PLÖTUR
 - 150-200mm JARNBENT STEINSTEYPA
 - ÖTIVEGGIR
 - JARNBENT STEINSTEYPA
 - EINANGRADIÐ MED 100mm STEINULL/ÞEITULL
 - RAKAVÖRN
 - RAFMAGNSGRIND 45x45 c/c600mm
 - GÍFSPLÖTUR 2x13mm
 - BRUNHOLFANDI INNVEGGIR
 - EI-90 VEGGIR - 150mm
 - STÖÐIR 45x70
 - STEINULL 100mm
 - GÍFSPLÖTUR 2x13mm
 - ARÐIR INNVEGGIR
 - STÖÐIR 45x70
 - STEINULL 75mm
 - GÍFSPLÖTUR 2x13mm
 - ÞAK
 - KRAFTSPERRUM MED 900 c/c MILLIBILI
 - ÞAKJARN
 - ÞAKPAPP
 - BERGHELDING 25x50
 - GLIEGAR
 - GAGNAARÐIR MED TVÍFÖLDU GLERI, HLÆÐINGARUM
 - HILLI EIGNA 55db
 - LEIÐNETAÐ
 - SALTFLATA 0,2W/m² K
 - ÖTIVEGGIR 0,4W/m² K
 - ÞAK 0,2W/m² K
 - GLIEGAR 0,2W/m² K
 - HURÐIR 0,2W/m² K
 - REIÐINGULEGT AÐLAG
 - VINDAÐLAG 150KG/ME
 - SÁLBAÐLAG 150KG/ME
 - NETAÐLAG 200 KG/ME
- BRUNAVARNIR**
- ⊗ EI-90 90 mín. BERANDI BRUNHOLFANDI VEGGUR
 - ⊖ EI-90 90 mín. BRUNHOLFANDI VEGGUR
 - ⊙ 25m BRUNASLANGA
 - ➔ MEKJUR ÖTANGUR
 - EI-CS30 HURÐIR 30mín. REYKDETTAR OG SJÁLFL.
 - ⊠ REYKSKYNJARAR
 - ⊞ REI-90 90mín. BERANDI BRUNHOLFANDI VEGGUR
 - BD BURGINNARÖP

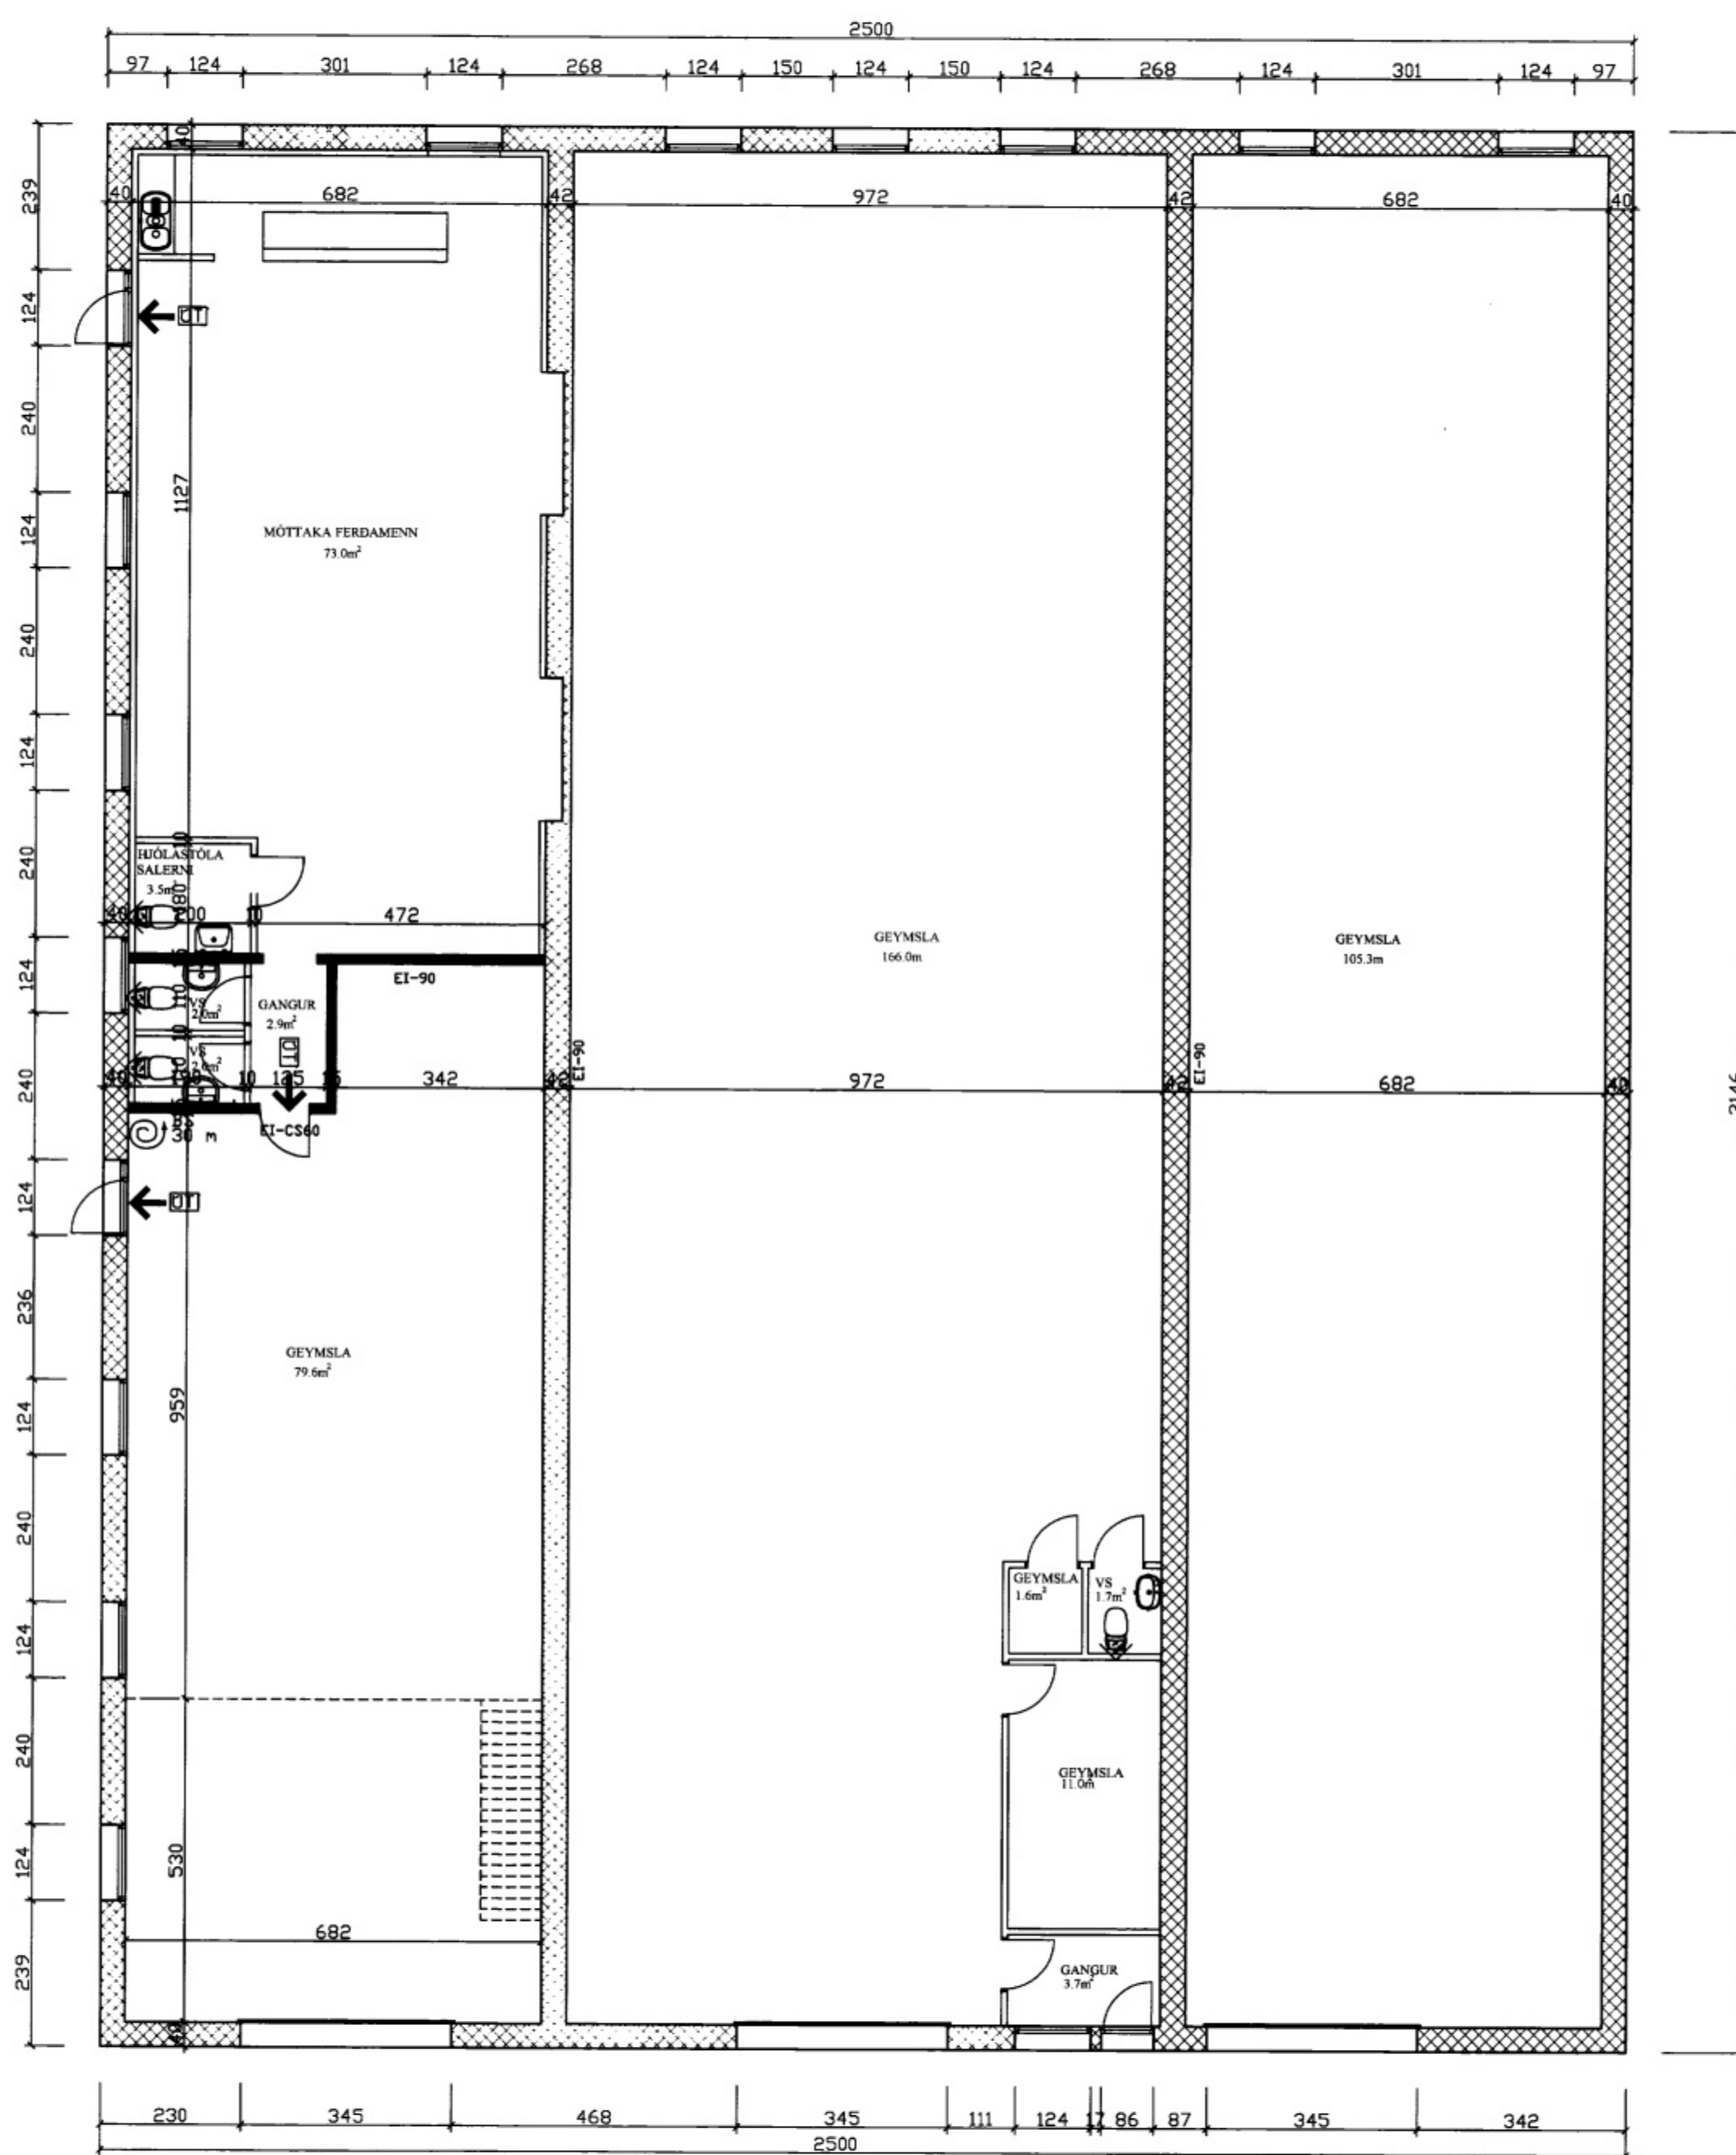

GRUNNMYND 1.HÆÐ M=1:100

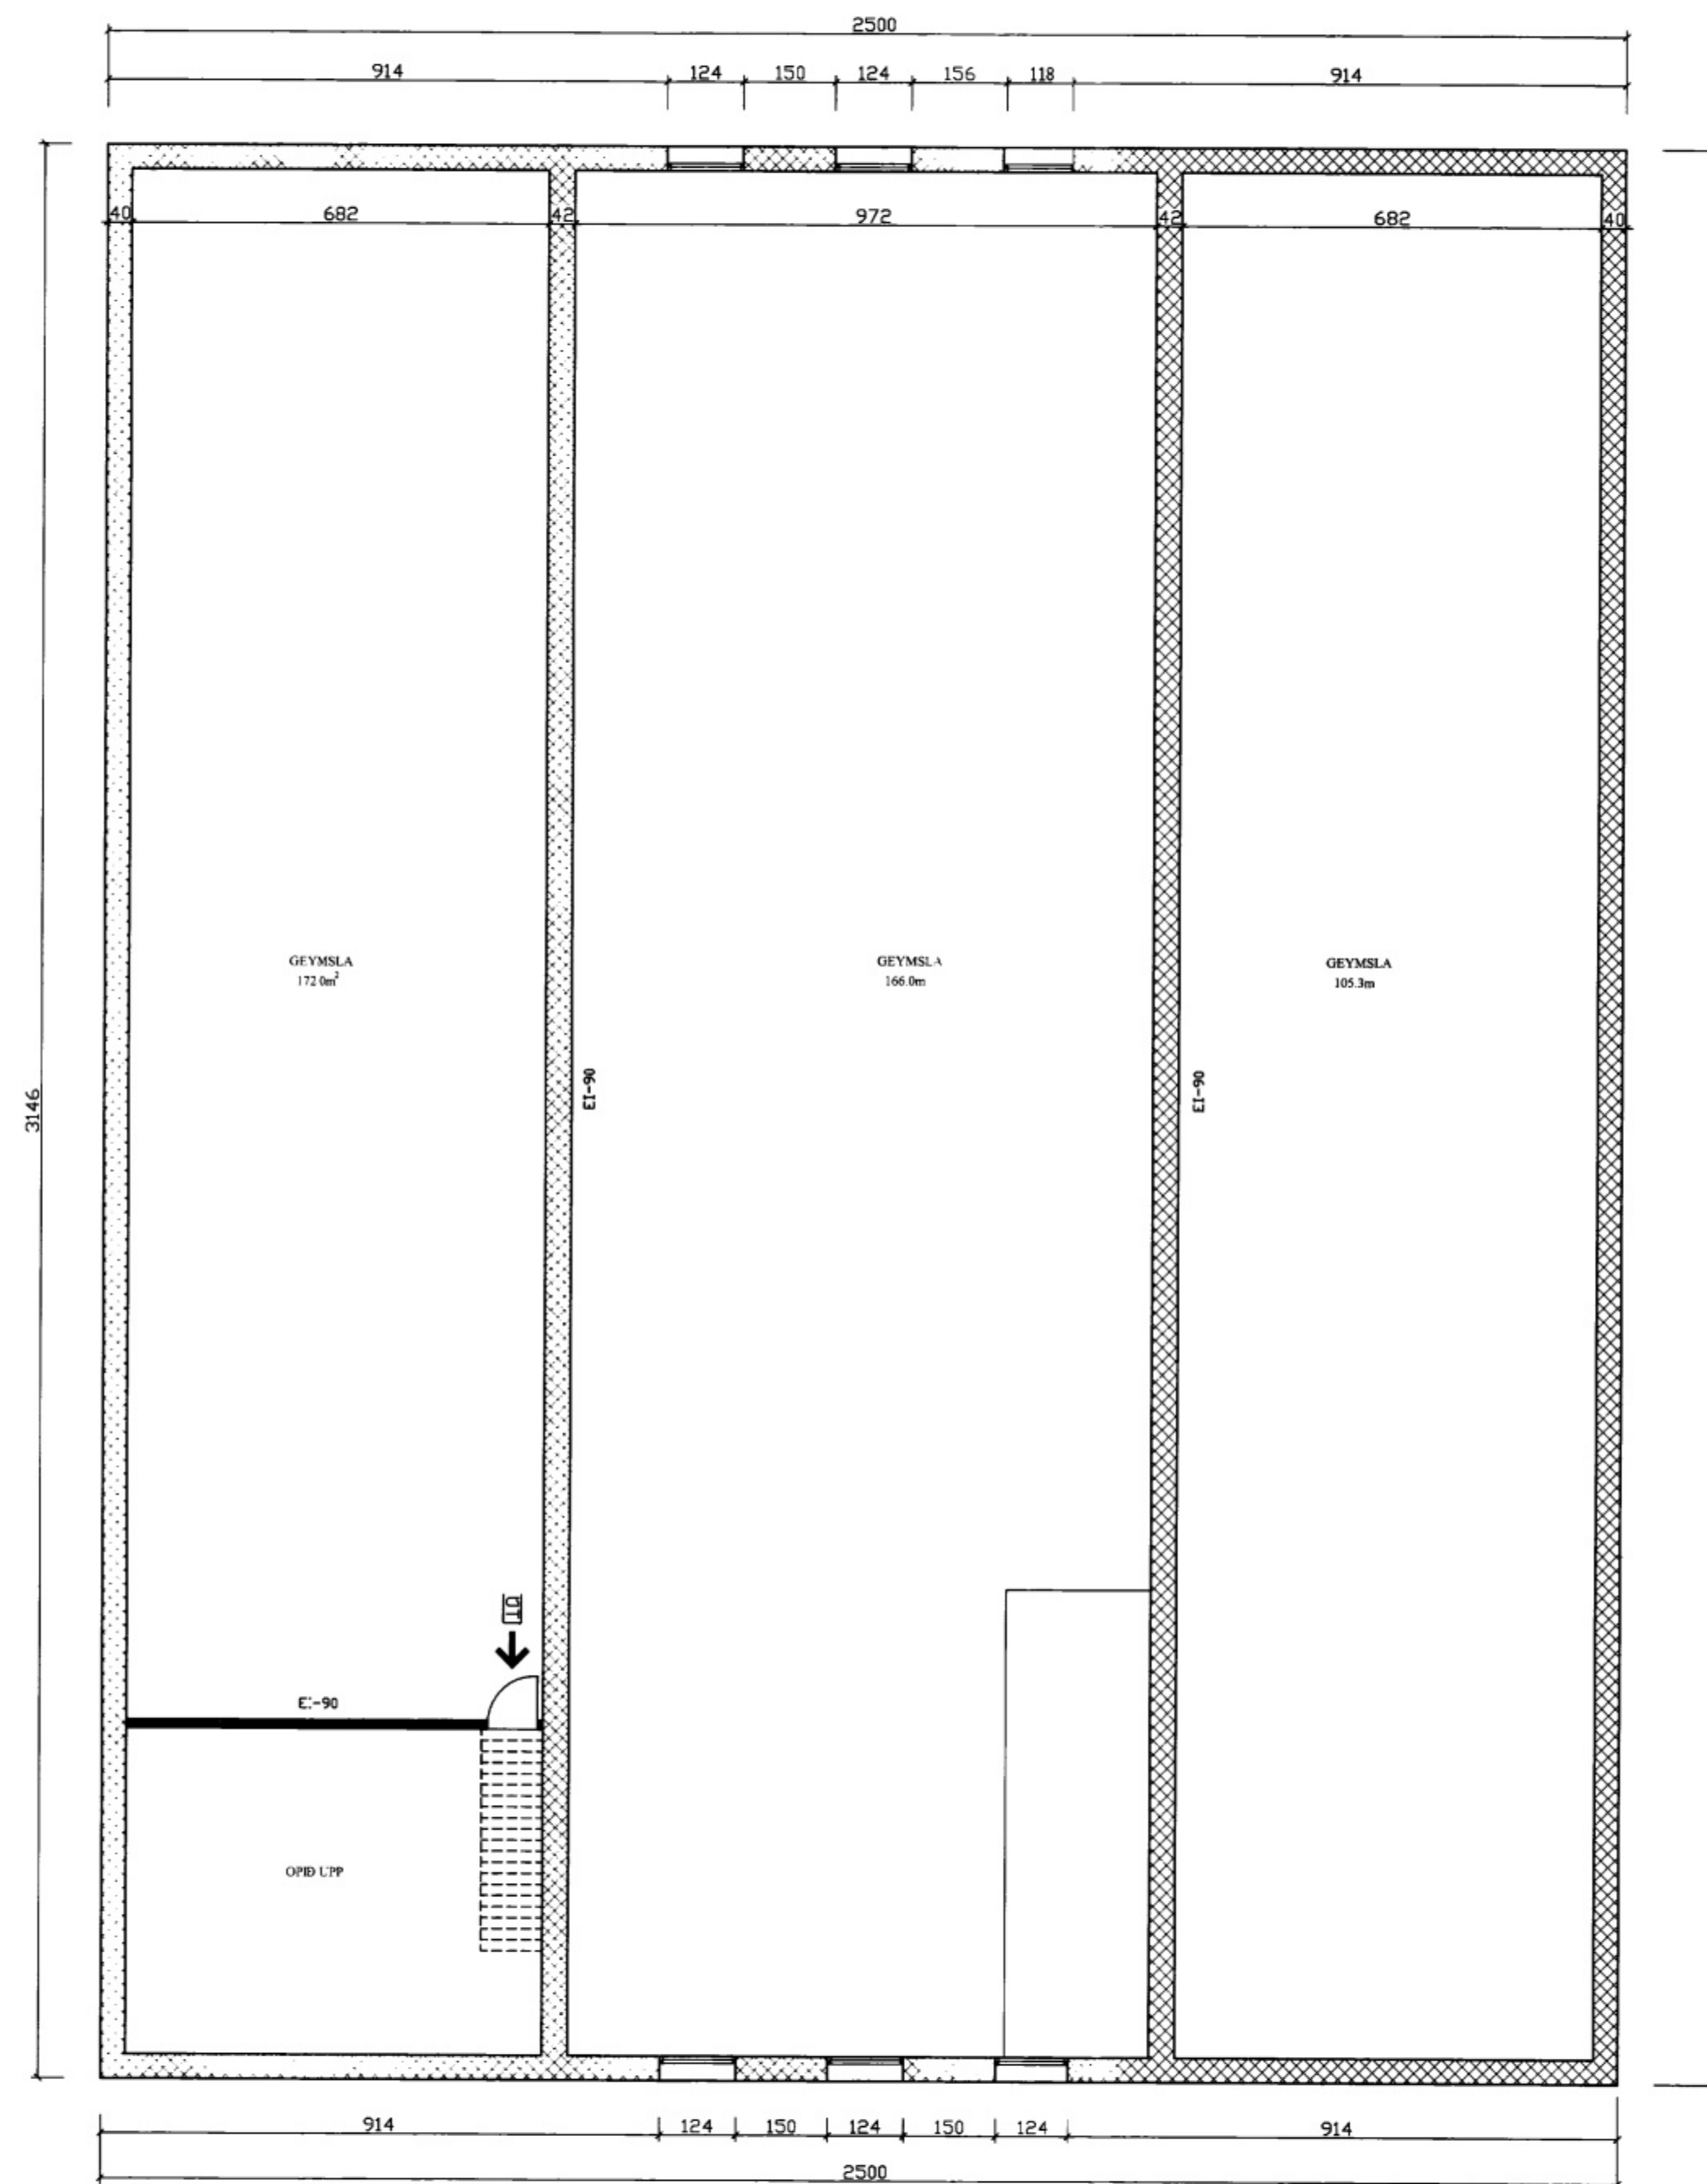

GRUNNMYND 2.HÆÐ M=1:100

Teiknistofa PZ ehf
 Ráðgjafarverkfræðipjónusta
 FRV

Kirkjuvegi 23 900 Vestmannaeyjum Sími 481-2711 Fax-481-3076
 Heimasíða <http://www.teiknistofa.is> Netfang pz@teiknistofa.is

Verkheiti
 TANGAGATA 7 VESTMANNAEYJUM
 ENDURSKIPULAGNING

Verkefni
 GRUNNMYNDIR

Dags.	Hannað	Verk.nr	Mælikvarði
MAÍ 03	BB	0318	1:100
Yfirfarið	Teiknað	Teikn.nr	Breyting
	EA	101	

Sambýkkt *Rannsóknir og Byggingarfulltrúa* 120742-3379