(6555)

SAMÞYKKT AF BYGGINGARFULLTRÚA

29 JAN. 1930

BYGGINGARFULLTRÚI/GJALDKERI BÆJARSJÓÐS VM.

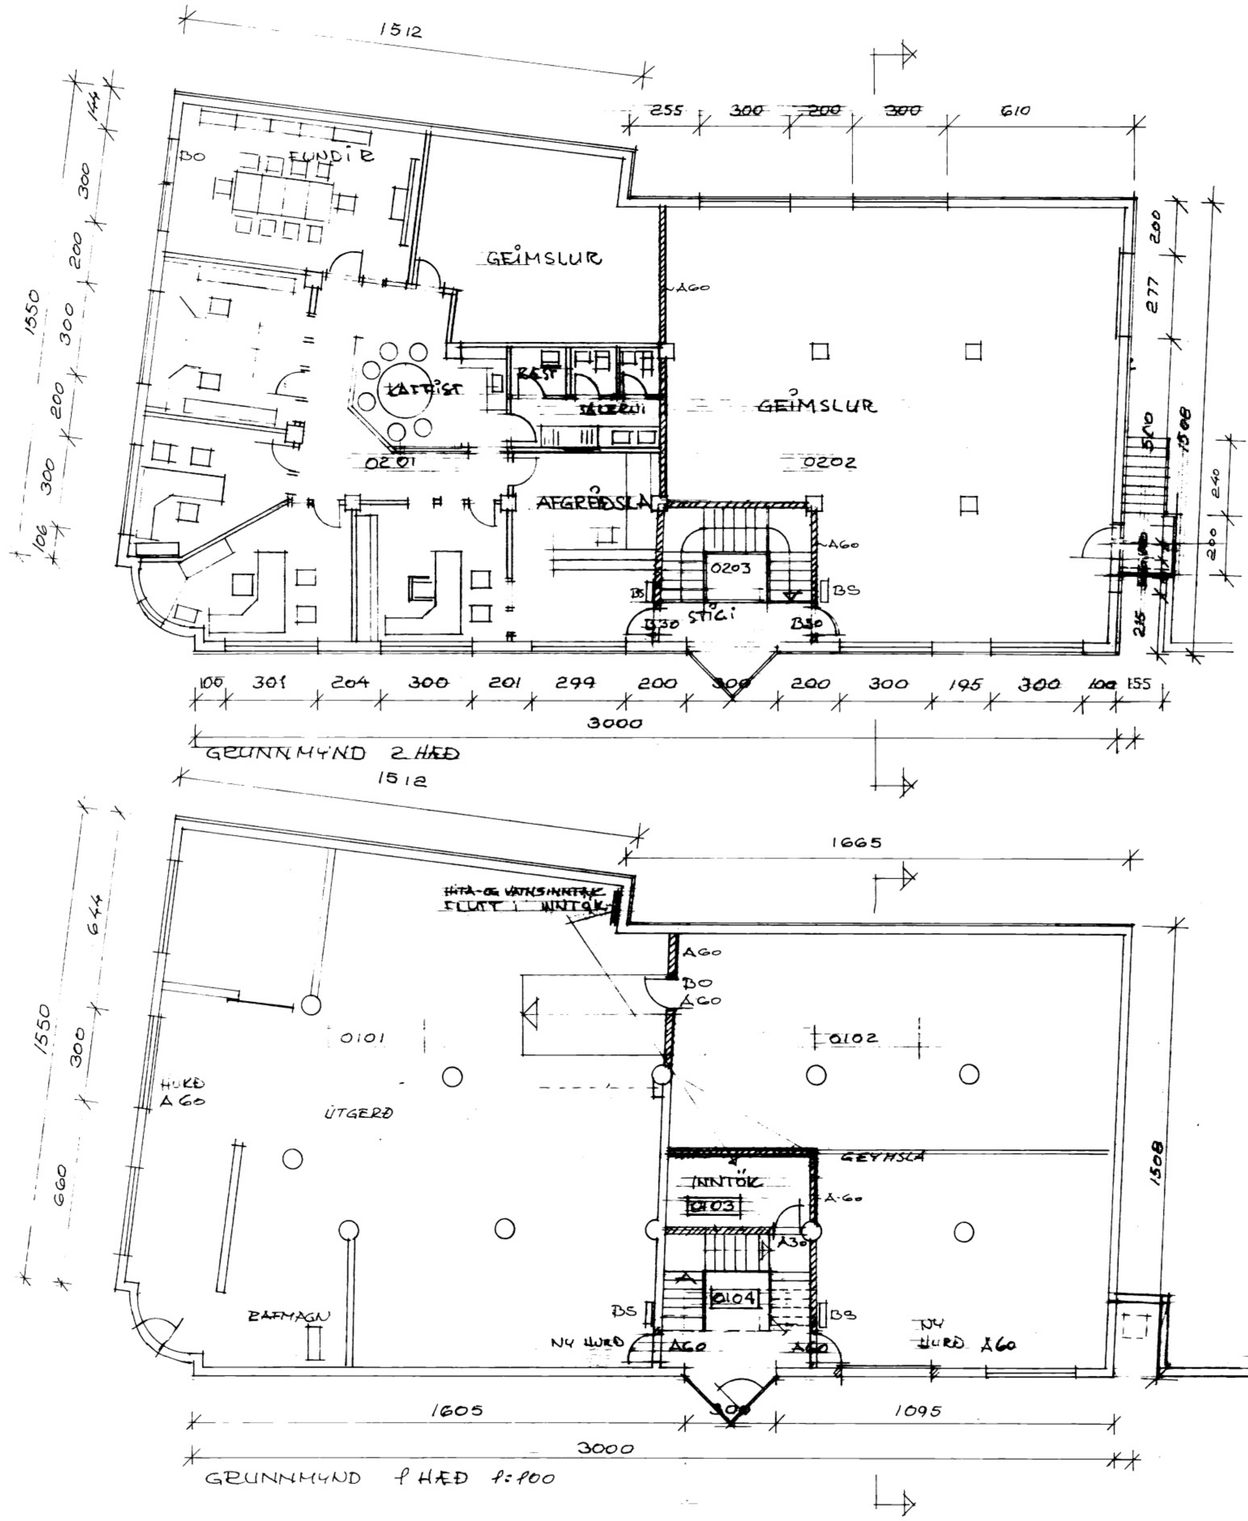

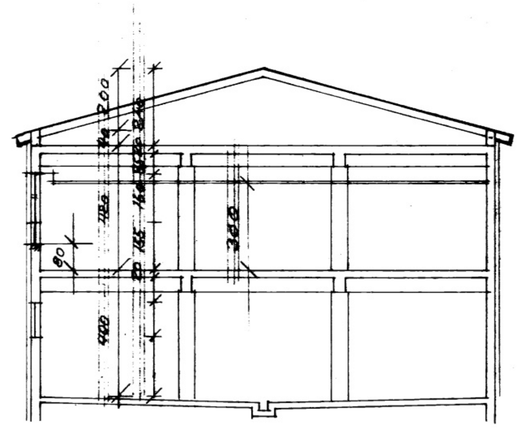

SNIÐ 1:100

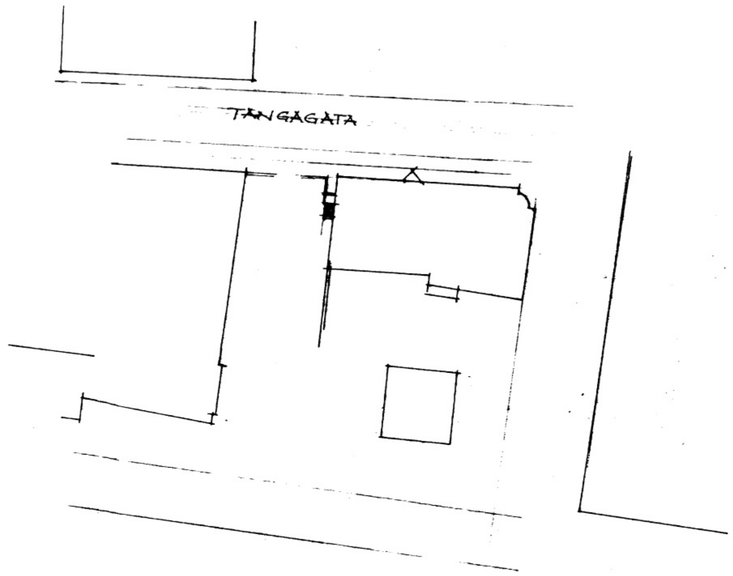

AFSTÖÐUMYND 1:500

breytingA KRÖFLU BRAUÐ	breyting C	verkheiti TANGAGATA 10 VESTMANNAEYJUM	PÁLL ZÓPHONÍASSON TEIKNISTOFA RÁÐGJAFAVERKFRÆÐIÞJÓNUSTA F.R.V. KIRKJUVEGI 23 900 VESTMANNAEYJUM SÍMI 481-2711, -2239 TELEFAX 481-3876
breyting B LÖNGUHÚÐ JEÐU	breyting D	verkefni GRUNNMYND, SNIÐ OG AFSTÖÐUMYND	verk nr. 9640 / teikn. nr. 101
mælikv. 1:100, 1:500	teikn. PZ	hannað PZ	dags. APR. 97 breyting maí 97 B jan 98