




SÚÐURHLÍÐ

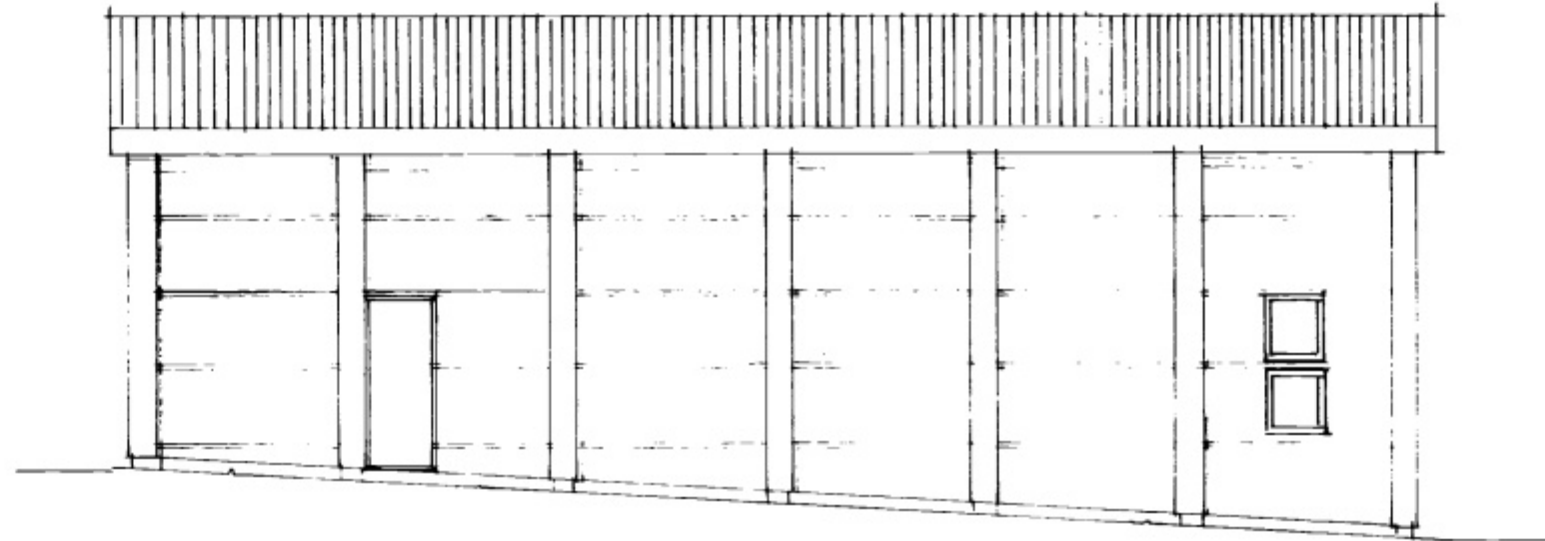

AUSTURHLÍÐ

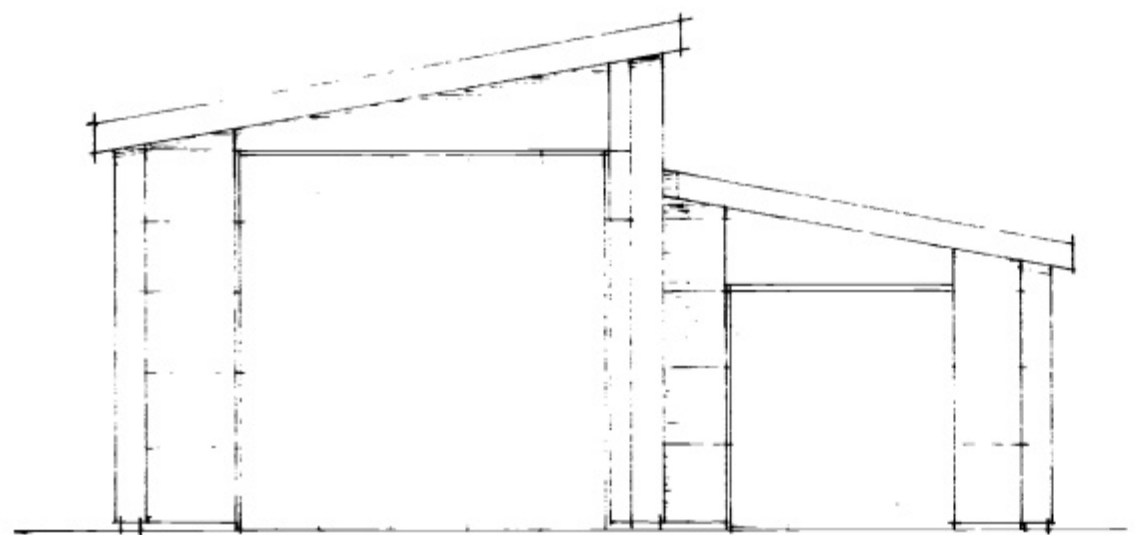

NOÐURHLÍÐ

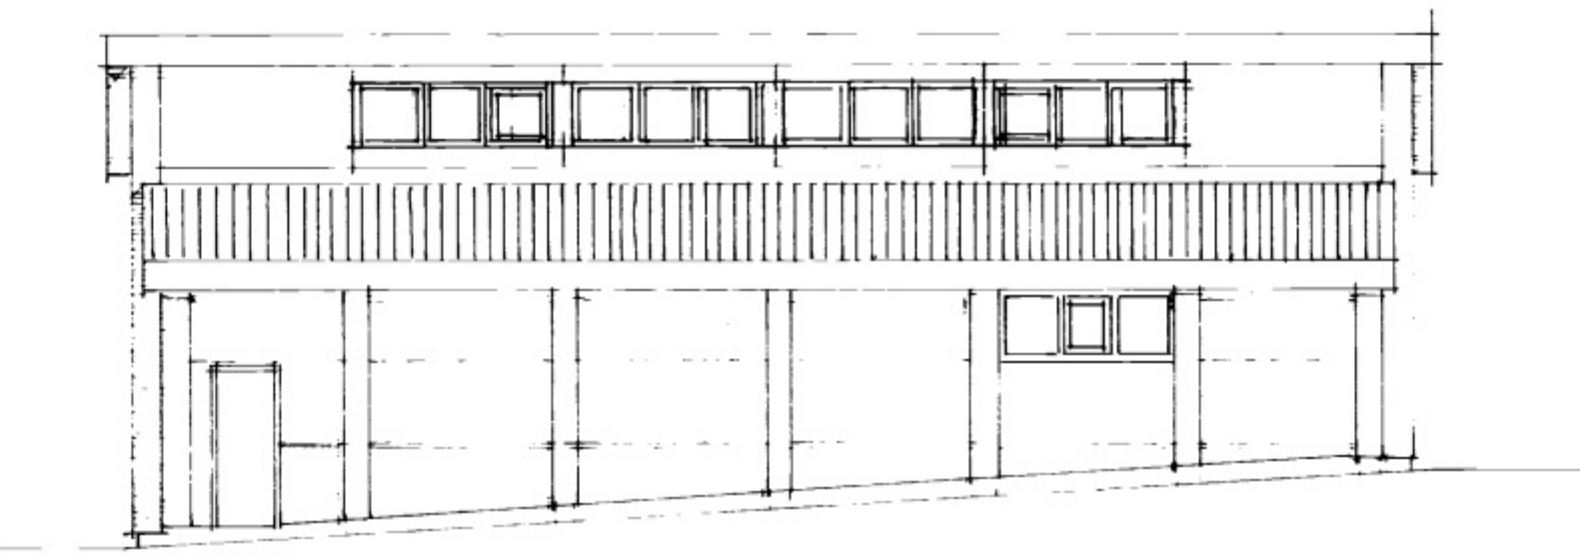

VESTURHLÍÐ

NR	DAGS.	BREYTING
A	MÁJ 01	EFTIR GLÖGGLAR EISTURHLÍÐ
B		
C		
D		
E		
F		
G		
H		

SKYRINGAR

**Teiknistofa PZ ehf**  
 Ráðgjafarverktæðipjónusta   
Kennitala: 22 884 Vestmannaeyjum Sími: 477 11 00 Vexti: 477 11 00  
 Heimasíða: http://www.pz.is Netfang: pz@pz.is

Verkefni  
 BÁTASKILI BUDGUNARFÉLAGO  
 VESTMANNAEYJA  
 Verkefni  
 07LIT

Dags.	Hannað	Verk.nr	Mælikvarði
MÁI 01	PZ	0038	1100
Yfirfarð	Teiknað	Teikn.nr	Breyting
		101	A
Samþykkt	<i>Rauðfelling</i> 10742-3179		