


Hæð 2  
1 : 100

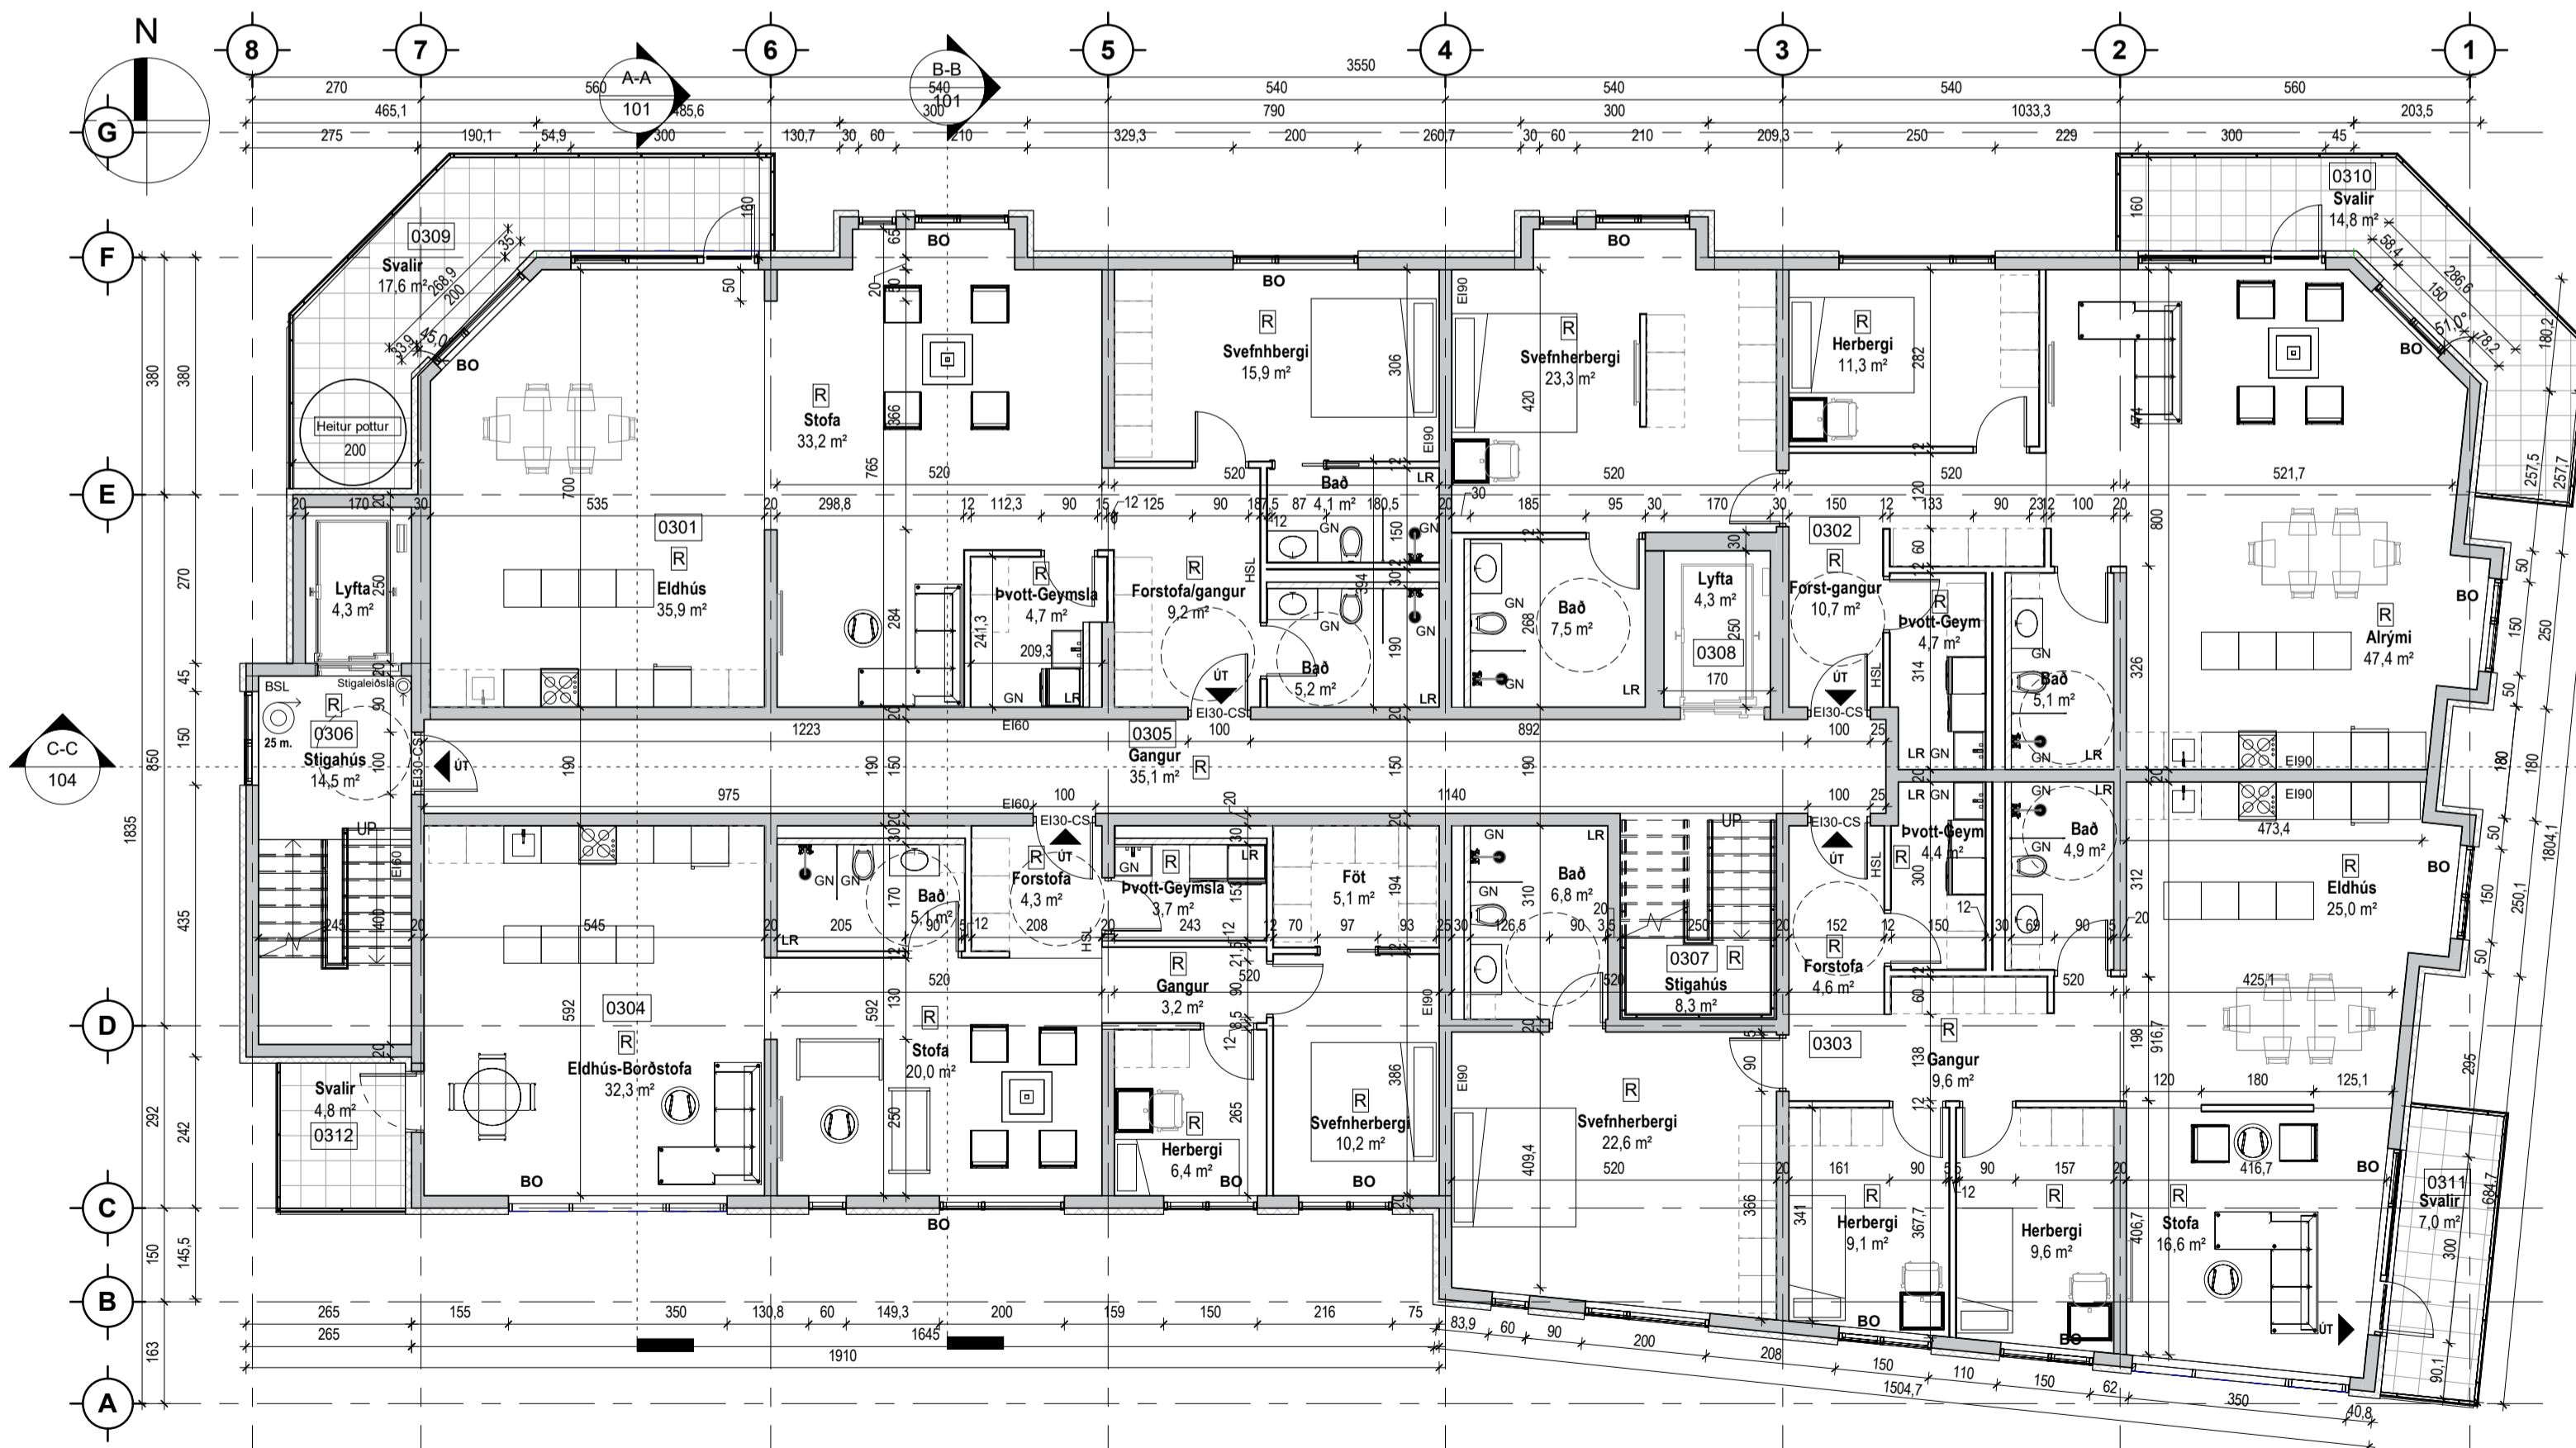

Hæð 3  
1 : 100

UNDIRRITUN HÖNNUNARSTJÓRA  
*Sigrún R. 27.6.2024 13:39*



Norðurhlíð  
1 : 150



Suðurhlíð  
1 : 150

ÚTG. DAGS	SKÝRINGAR	TEIKN. HANN RÝNT SAMP.	ÚTG. DAGS	SKÝRINGAR	TEIKN. HANN RÝNT SAMP.

**tpz**  
teiknistofa

Kirkjuvegji 23 900  
Vestmannaeyjum  
Sími 481-2711  
tpz@teiknistofa.is  
www.teiknistofa.is

ÚTG. DAGS 2024-06-12	HANNAD SP / RS
YFIRFARID SP	TEIKNAD RS

MÆLIKVARDI  
1/100 A1

Tangagata 10  
900 Vestmannaeyjar  
Aðaluppdráttur  
Grunnmyndir og útlit  
2,3 hæð, Suður og Norðurhlíð