


Hæð 4
1 : 100



Hæð 5
1 : 100

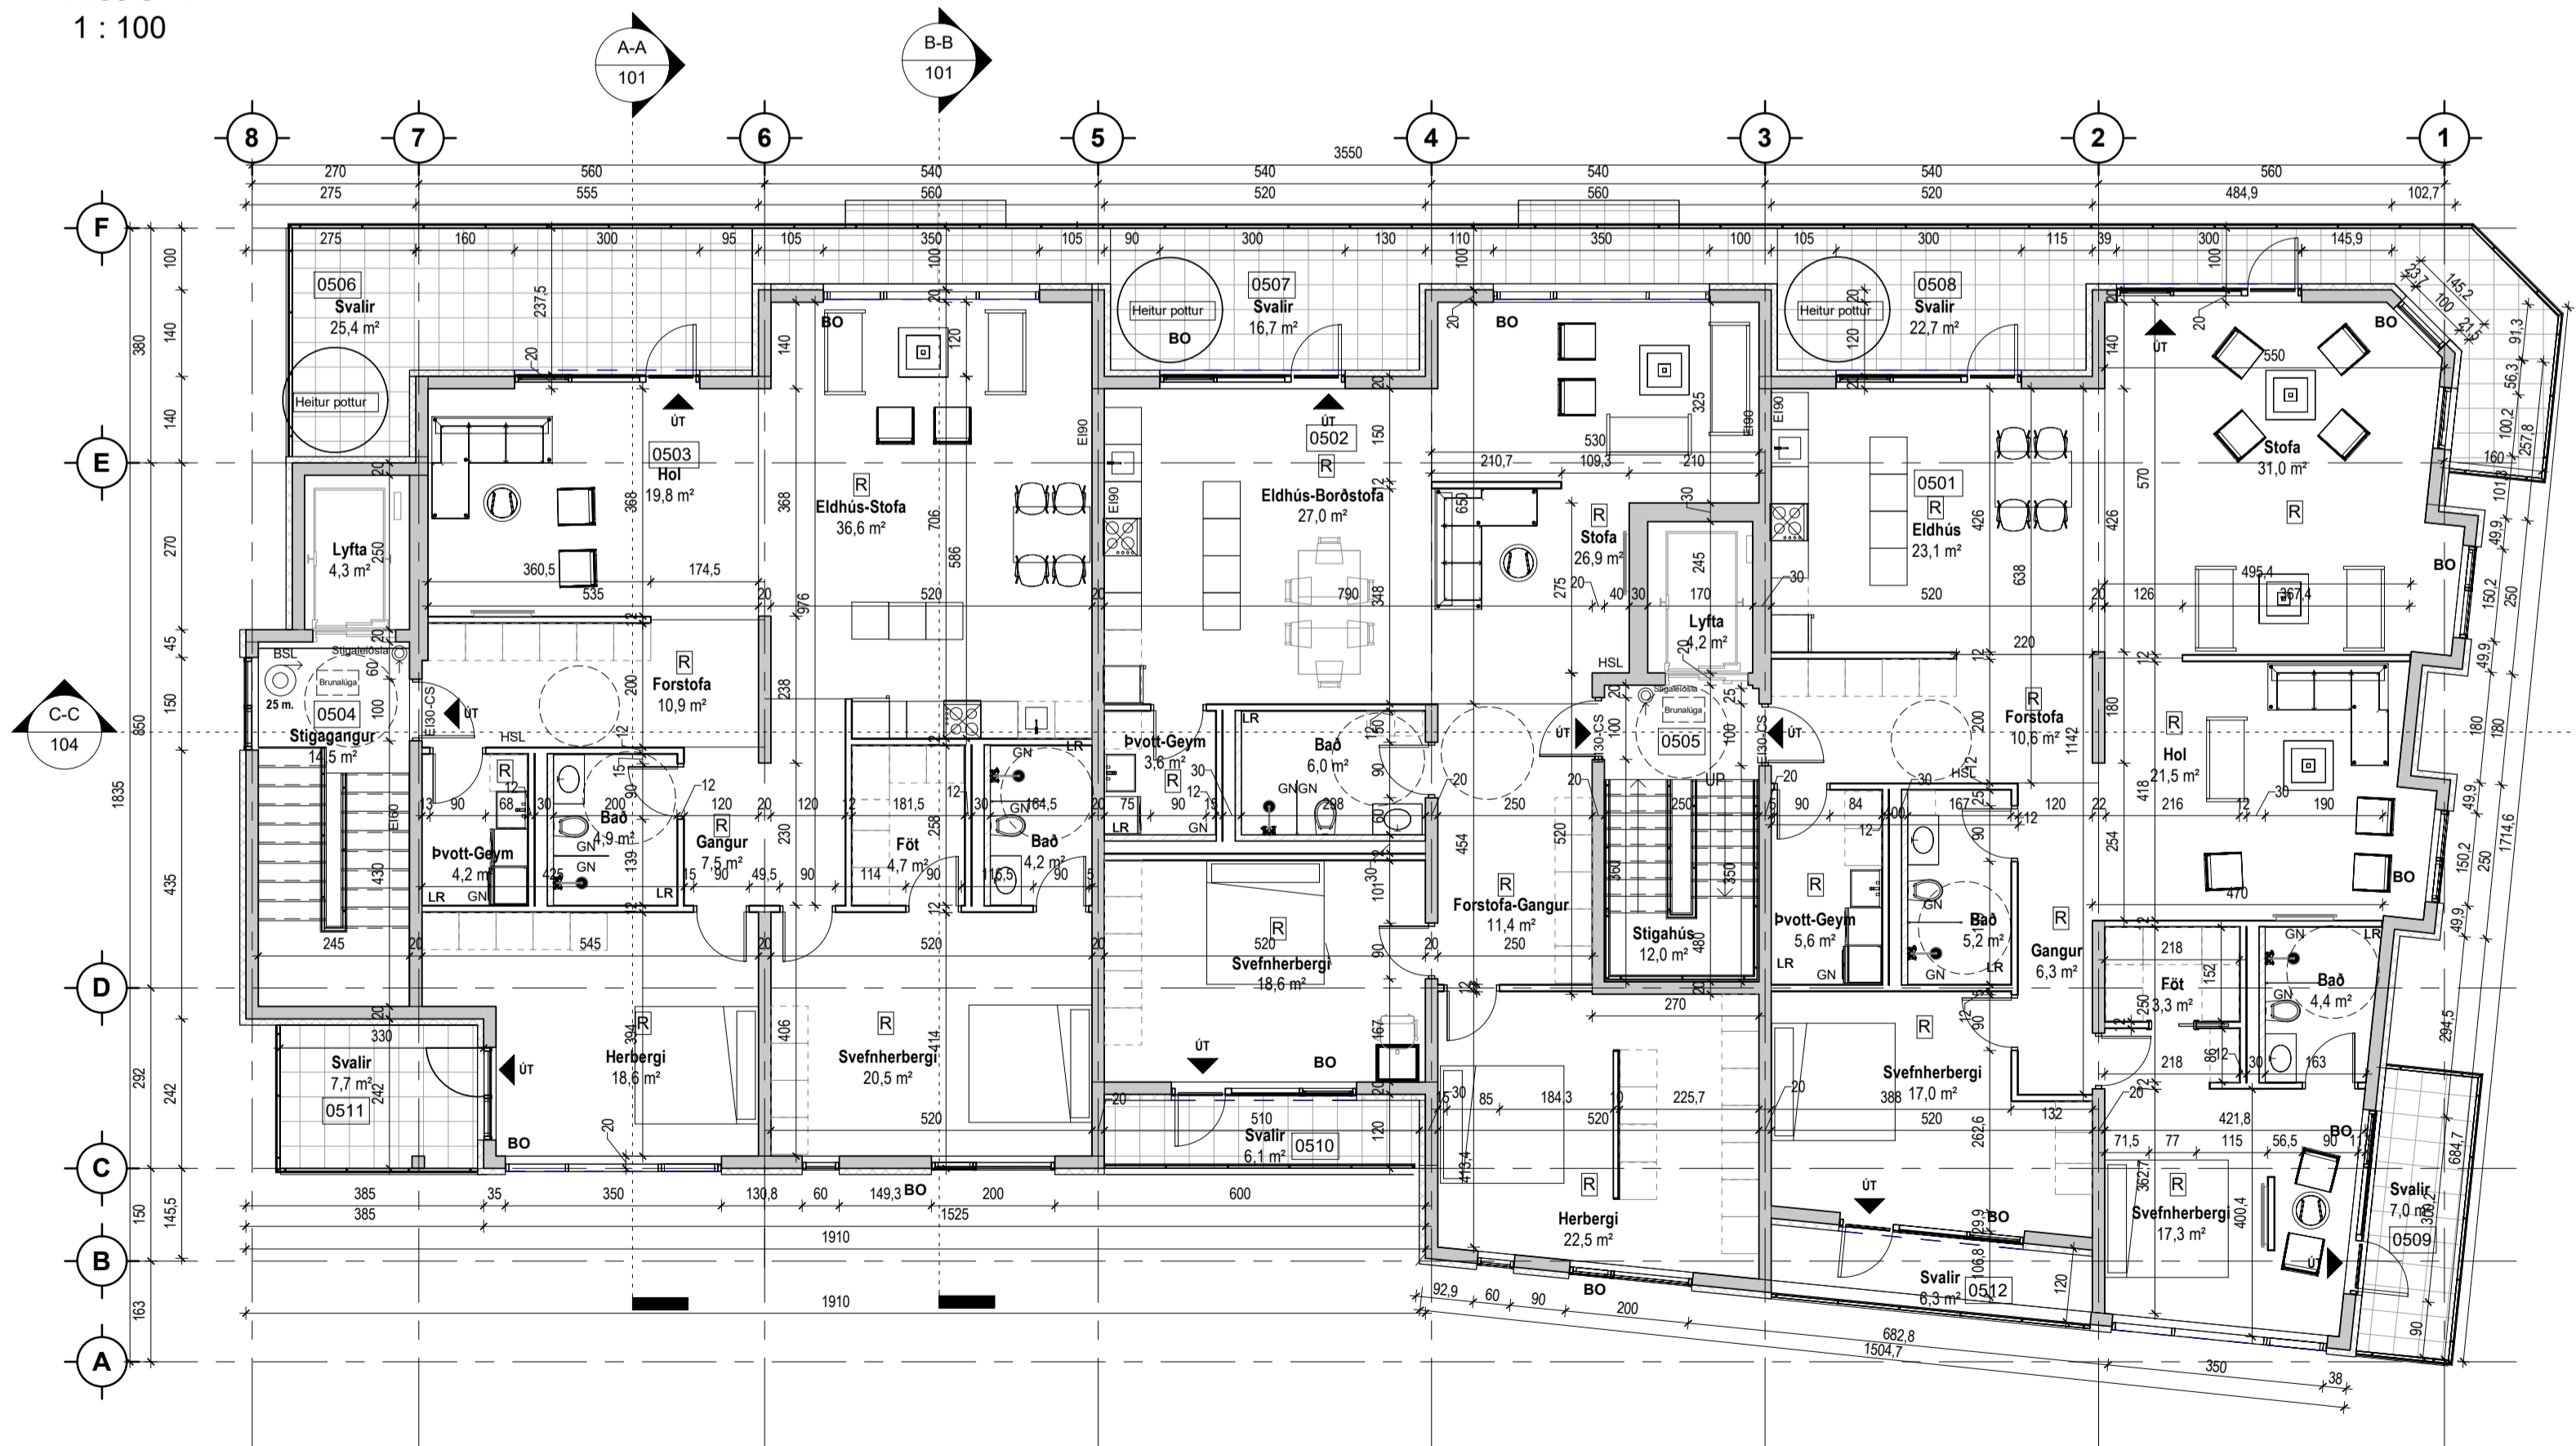

Austurhlíð
1 : 100



Vesturhlíð
1 : 100

UNDIRRITUN HÖNNUNARSTJÓRA
Sigríður 27.6.2024

		ÚTG. DAGS 2024-06-12	HANNAÐ SP / RS	MÆLIKVARDI 1/100 A1	900 Vestmannaeyjar Tangagata 10 Aðaluppdrættir Grunnmyndir og Útlit 4 og 5 Hæð.Austur og Vesturhlíð
ÚTG. DAGS SKYRINGAR TEIK HANN RÝNT SAMÞ		ÚTG. DAGS SKYRINGAR TEIK HANN RÝNT SAMÞ	YFIRFARID SP	TEIKNAD RS	VERKFRANG 2322 TEIKNING 103