



SAMÞYKKT AF BYGGINGARFULLTRÚA
 20. MAÍ 2022
Ólafur S. Björnsson
 BYGGINGARFULLTRÚINN Í VESTMANNAEYJUM

UNDIRRITUN SAMRÆMINGARHÖNNUNAR
Páll Þorhannarson
 170742-3379


GRUNNMYND RIS

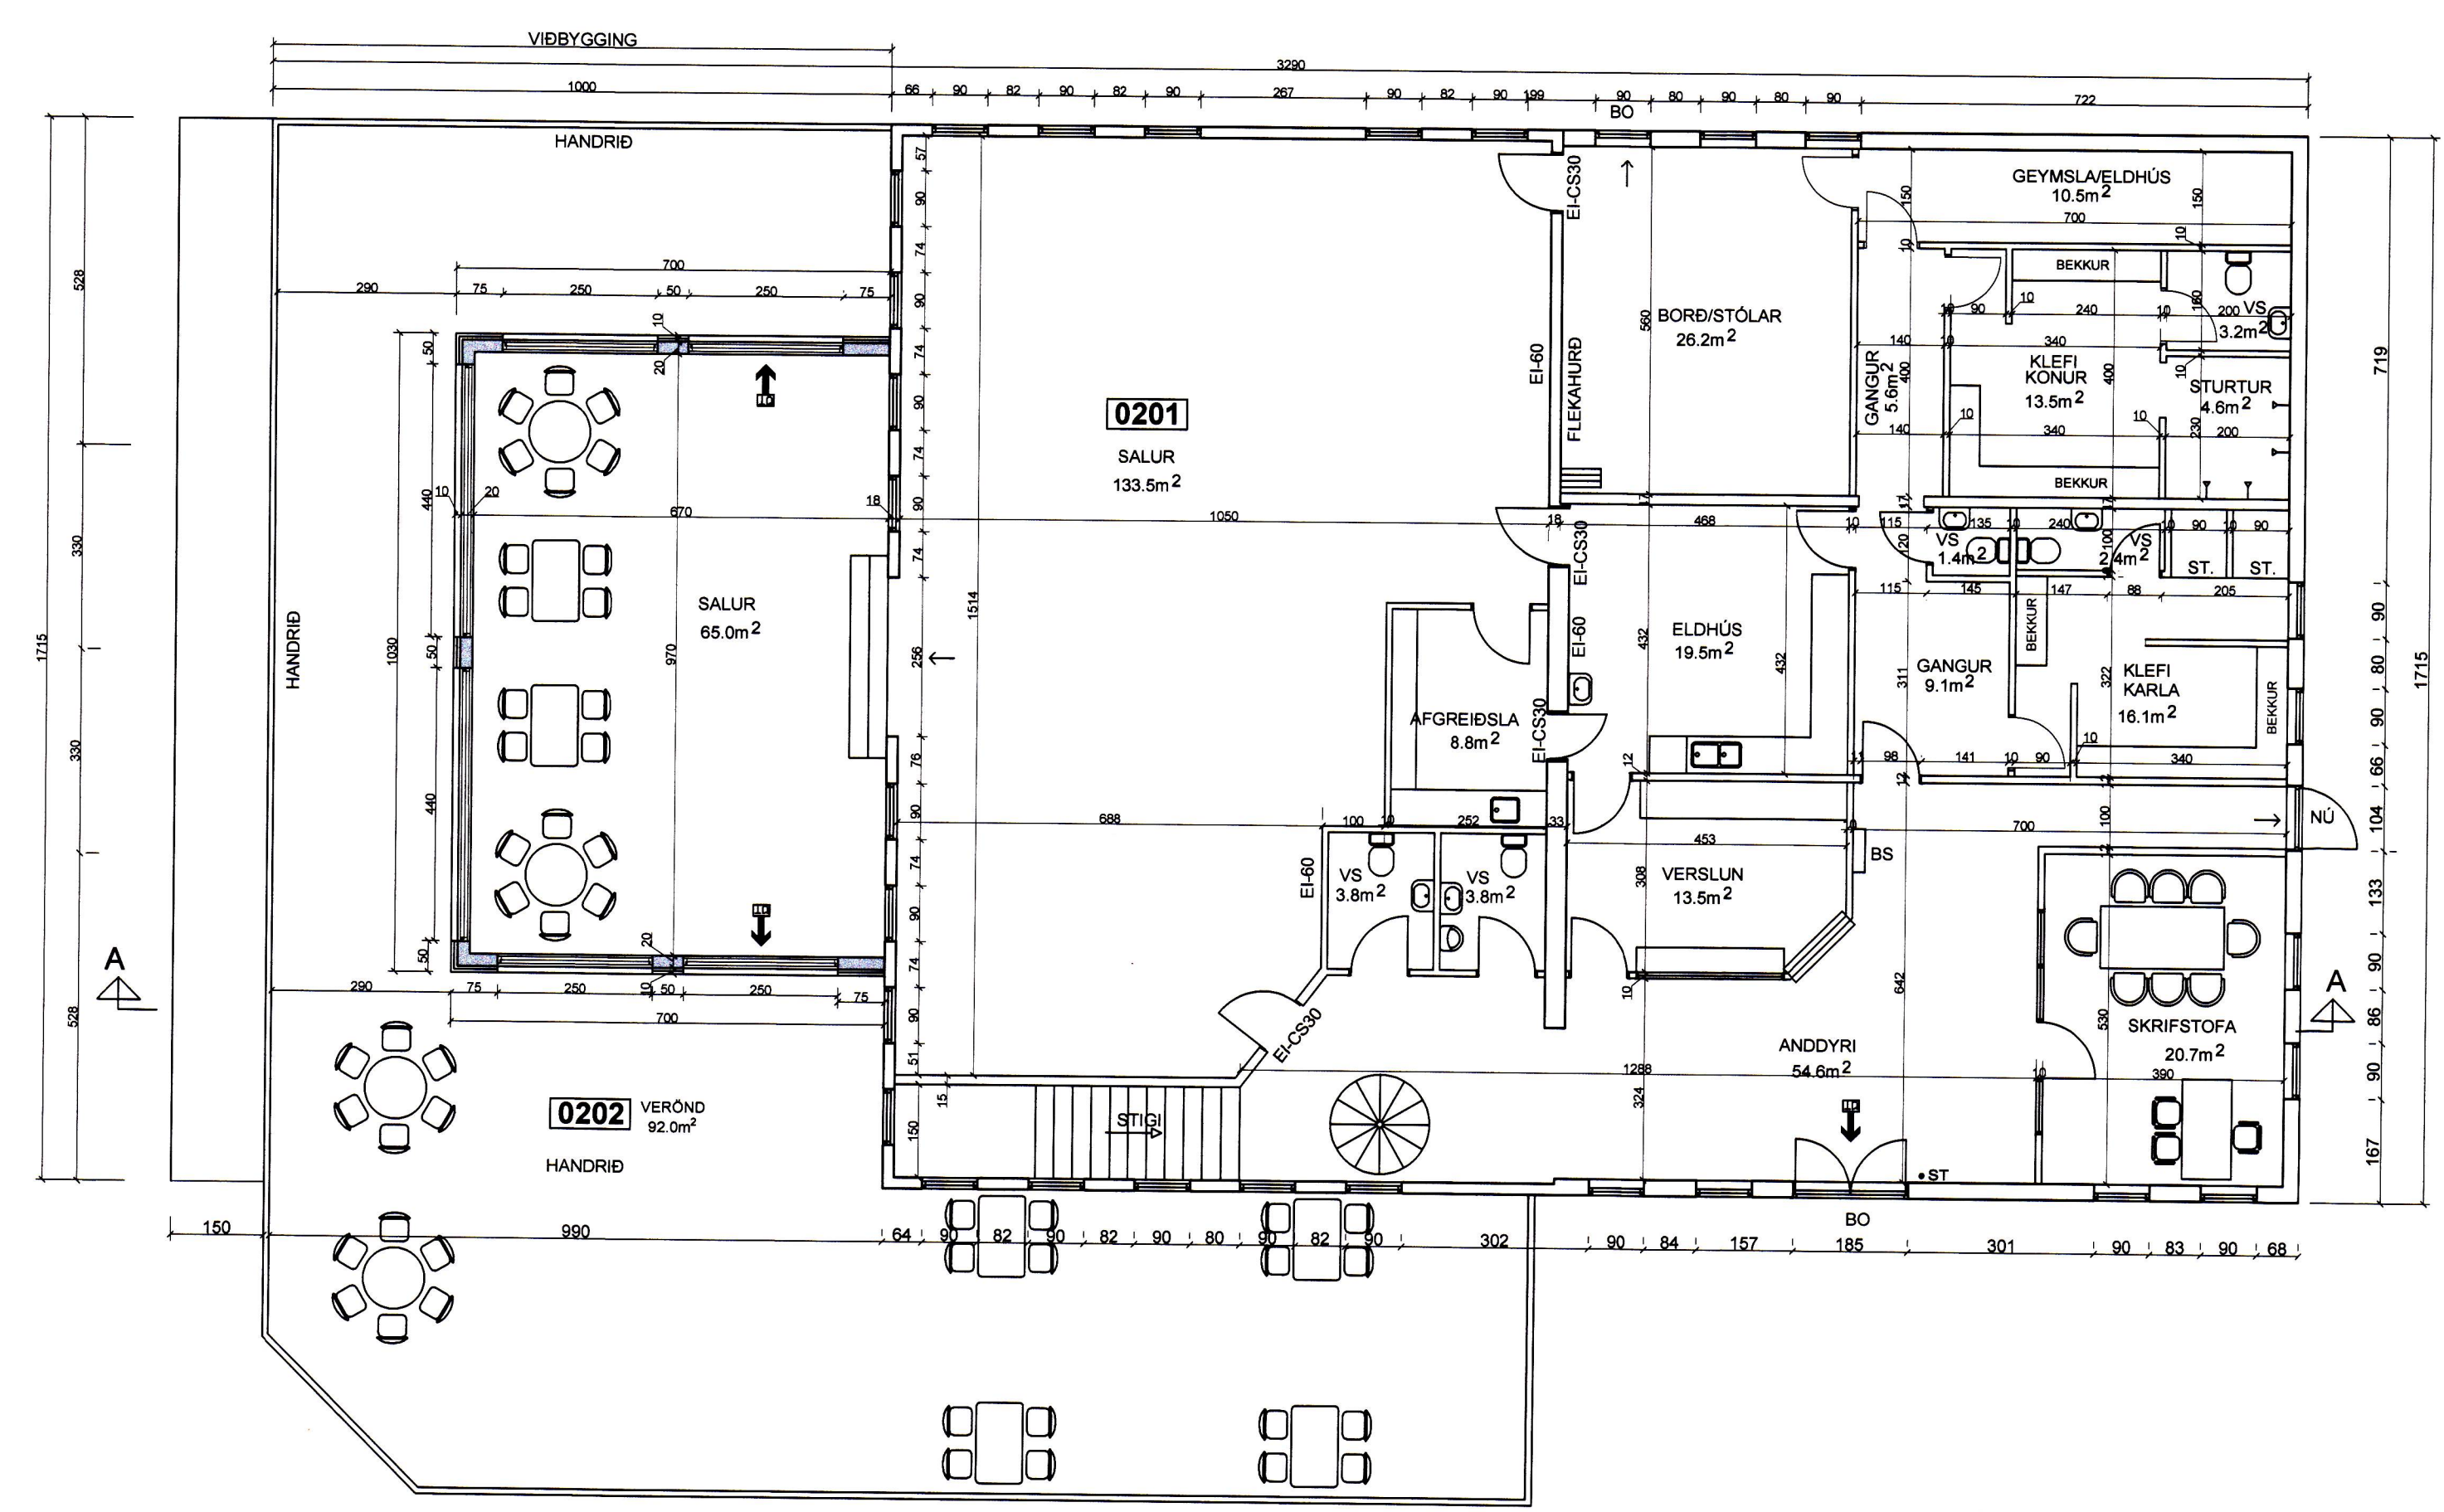

GRUNNMYND 1. HÆÐ

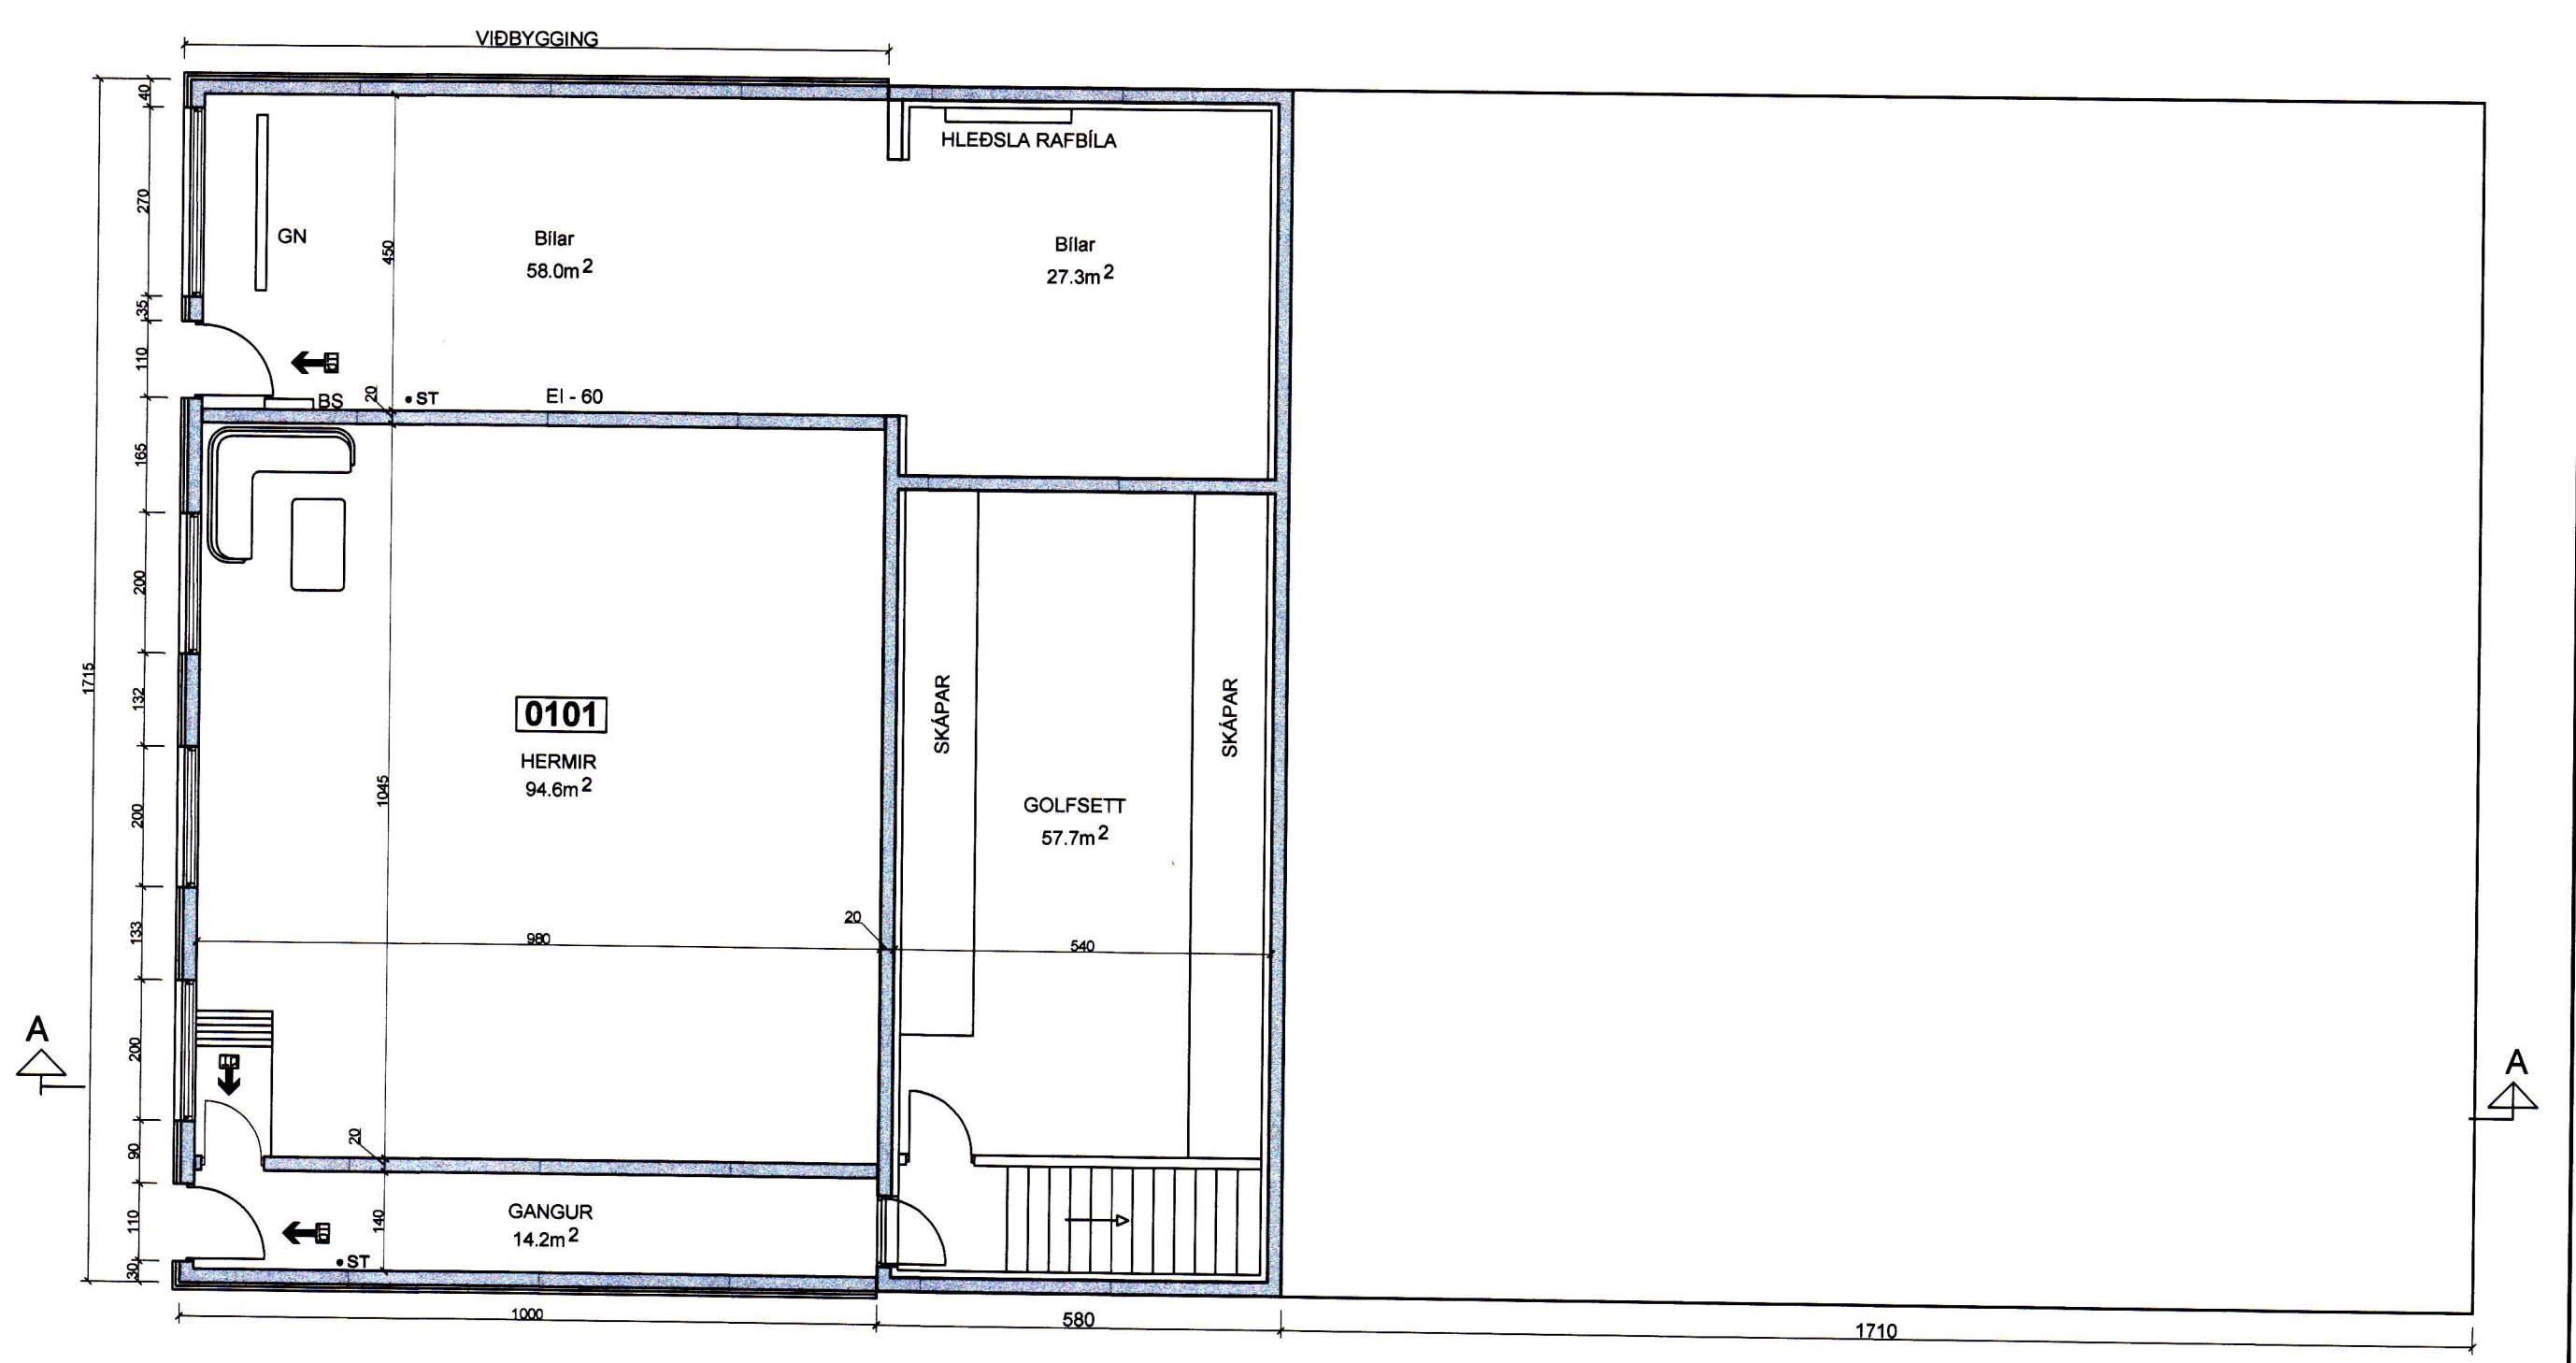

GRUNNMYND KJALLARI

TILVÍSUN	ÚTG. DAGS	SKÝRINGAR	TEIKN. HANN RÝNT SAMÞ.	ÚTG. DAGS	SKÝRINGAR	TEIKN. HANN RÝNT SAMÞ.	 Kirkjuvegi 23 900 Vestmannaeyjum Sími 481-2711 tpz@teiknistofa.is www.teiknistofa.is	ÚTG. DAGS	HANNAÐ	MÆLIKVARÐI	GOLFKLÚBBUR VESTMANNAEYJA GOLFSKÁLI GRUNNMYND KJALLARI, 1.HÆÐ OG RIS
	28.01.21							SP	SP	1:100	
								YFIRFARIÐ	TEIKNAD		
								SP	SGS		
								SAMÞYKKT: <i>Sigrún S. 246259-2339</i>		VERKFAANG	1988 TEIKNING
											101