


SAMÞYKKT Í SKIPULAGSNEFND

26 JAN 2001

[Signature]
BYGGINGARFULLTRUINN VESTMANNAEYJUM

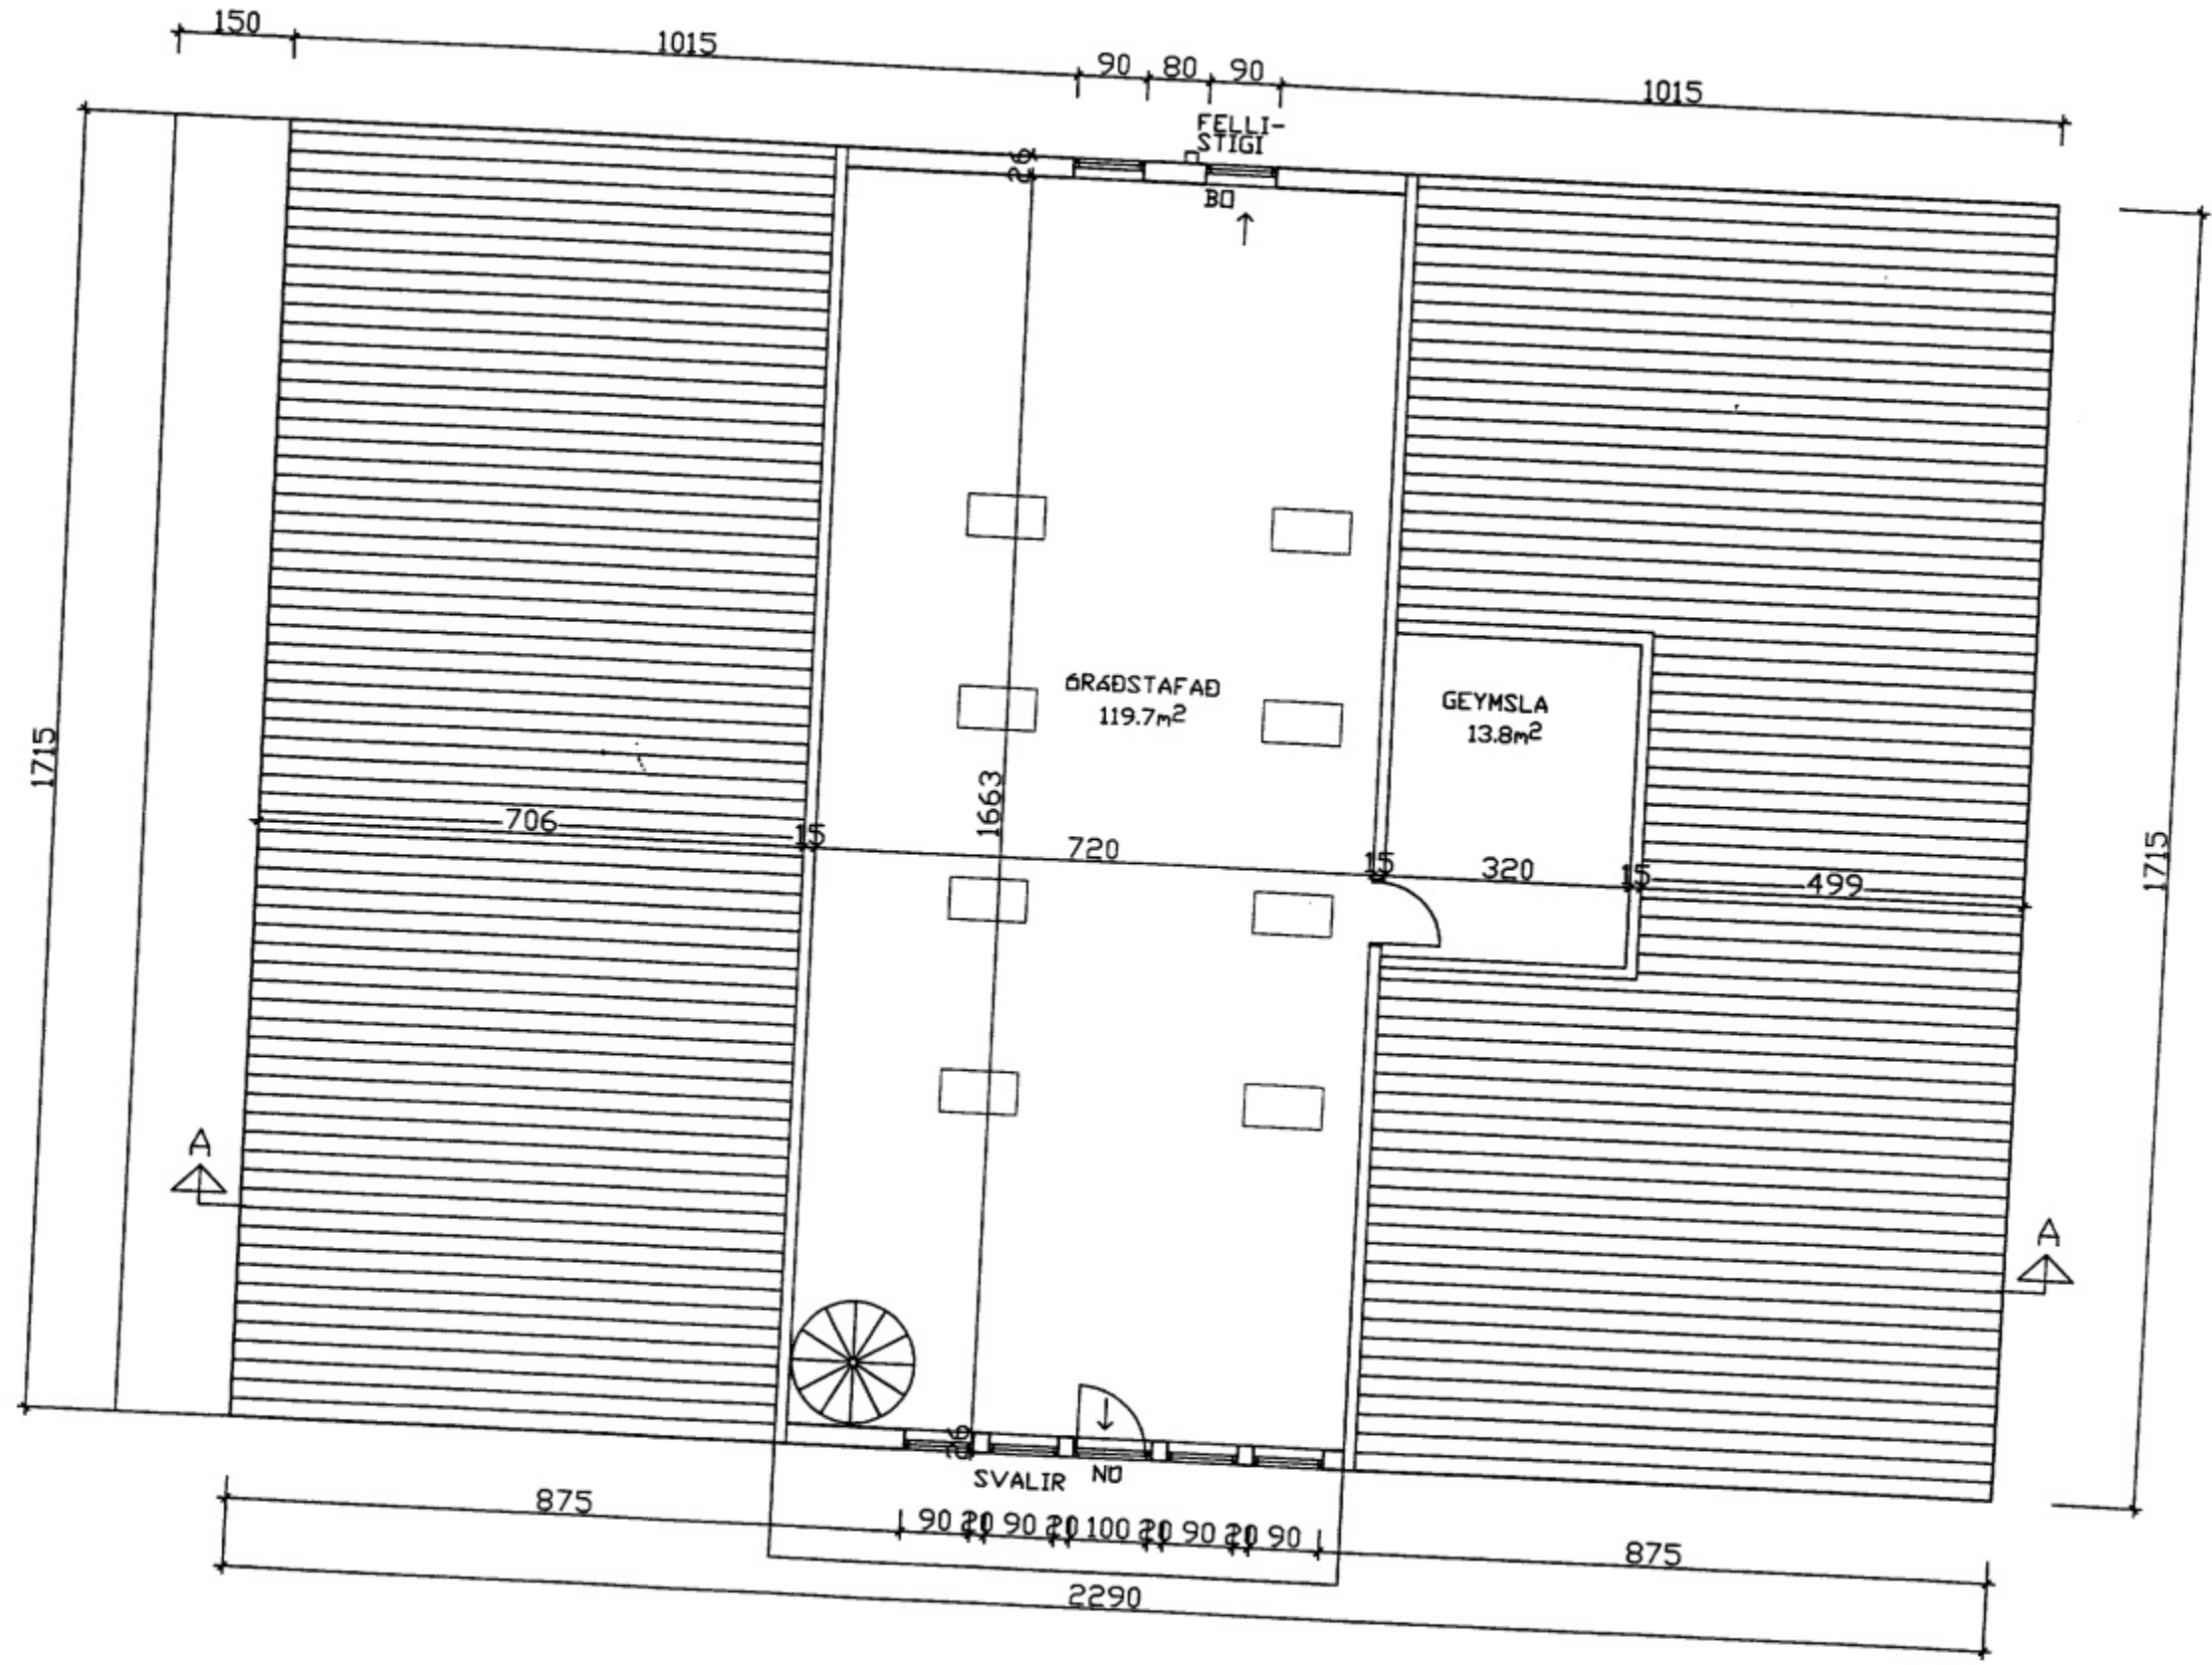

GRUNNMYND RIS

verkefni GOLFSKALINN VESTMANNAEYJUM	SIGURJÓN PÁLSSON TÆKNIFRÆÐINGUR	verk nr. 2001	dags. JAN. 01
verkefni VIBYGGING OG ENDURBÆTUR GRUNNMYND RIS	ILLUGAGATA 55 900 VESTMANNAEYJUM	hannað SP	breyting
helkv. 1/50		tala 105	