


0201

SAMÞYKKT ESKIPULAGSNEFND

28 JAN 2001

[Signature]
BYGGINGARFULLTRUINN Í VESTMANNNAEYJUM

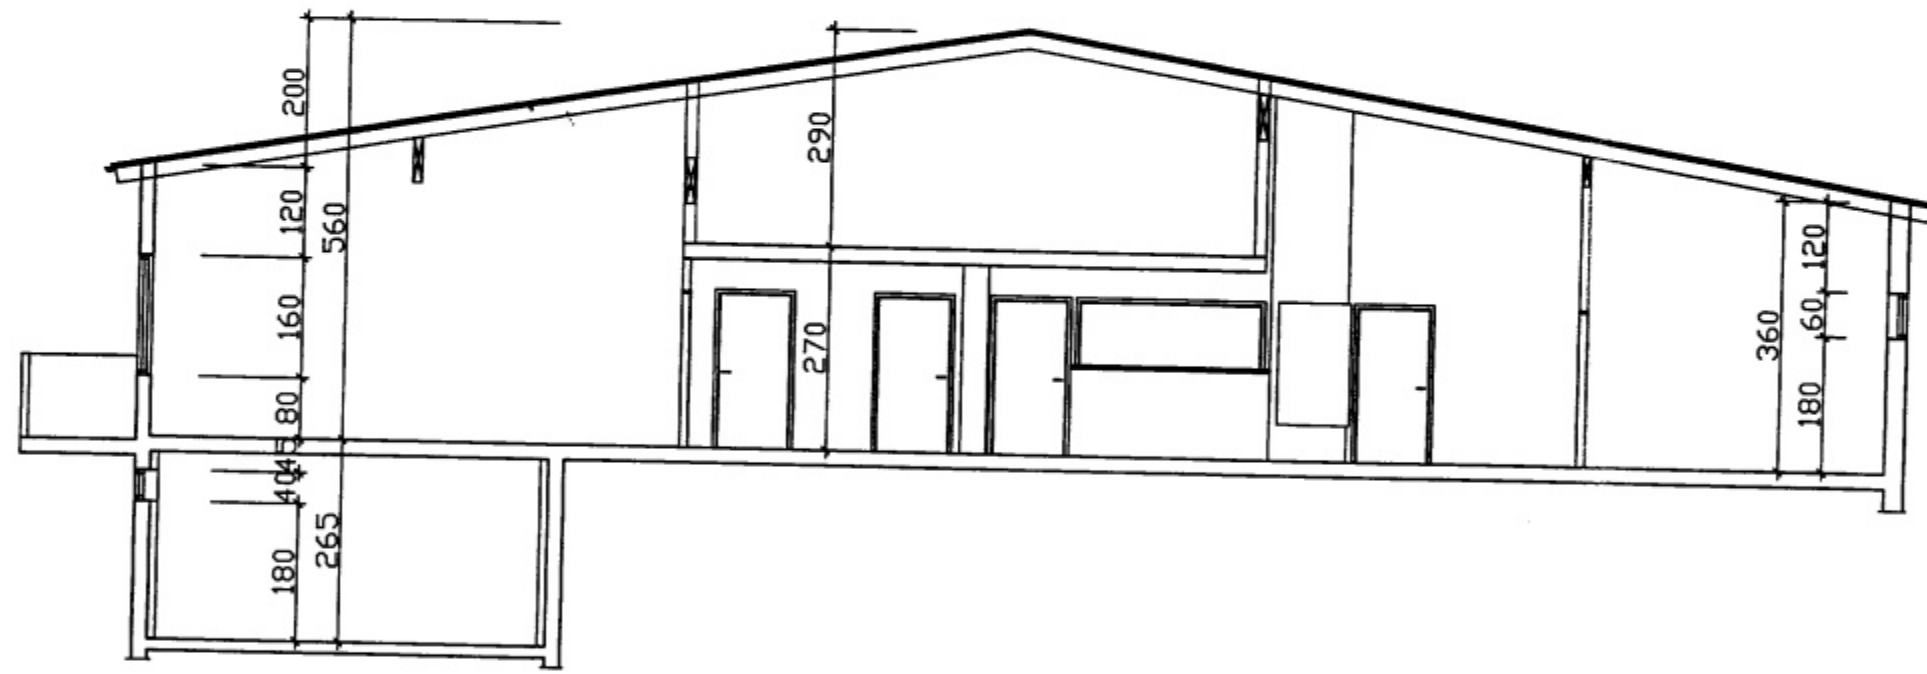

SNID A-A

verkhelti GOLFASKALINN VESTMANNNAEYJUM	SIGURJÓN PÁLSSON TEKNIFRÆÐINGUR	verk nr. 2001	dags. JAN. 01
verkefni VÍÐBYGGING OG ENDURBÆTUR	ILLUGAGATA 55 900 VESTMANNNAEYJUM		breyting
SNID A-A	sk. 1/50	hannað SP	tekn. nr. 106