
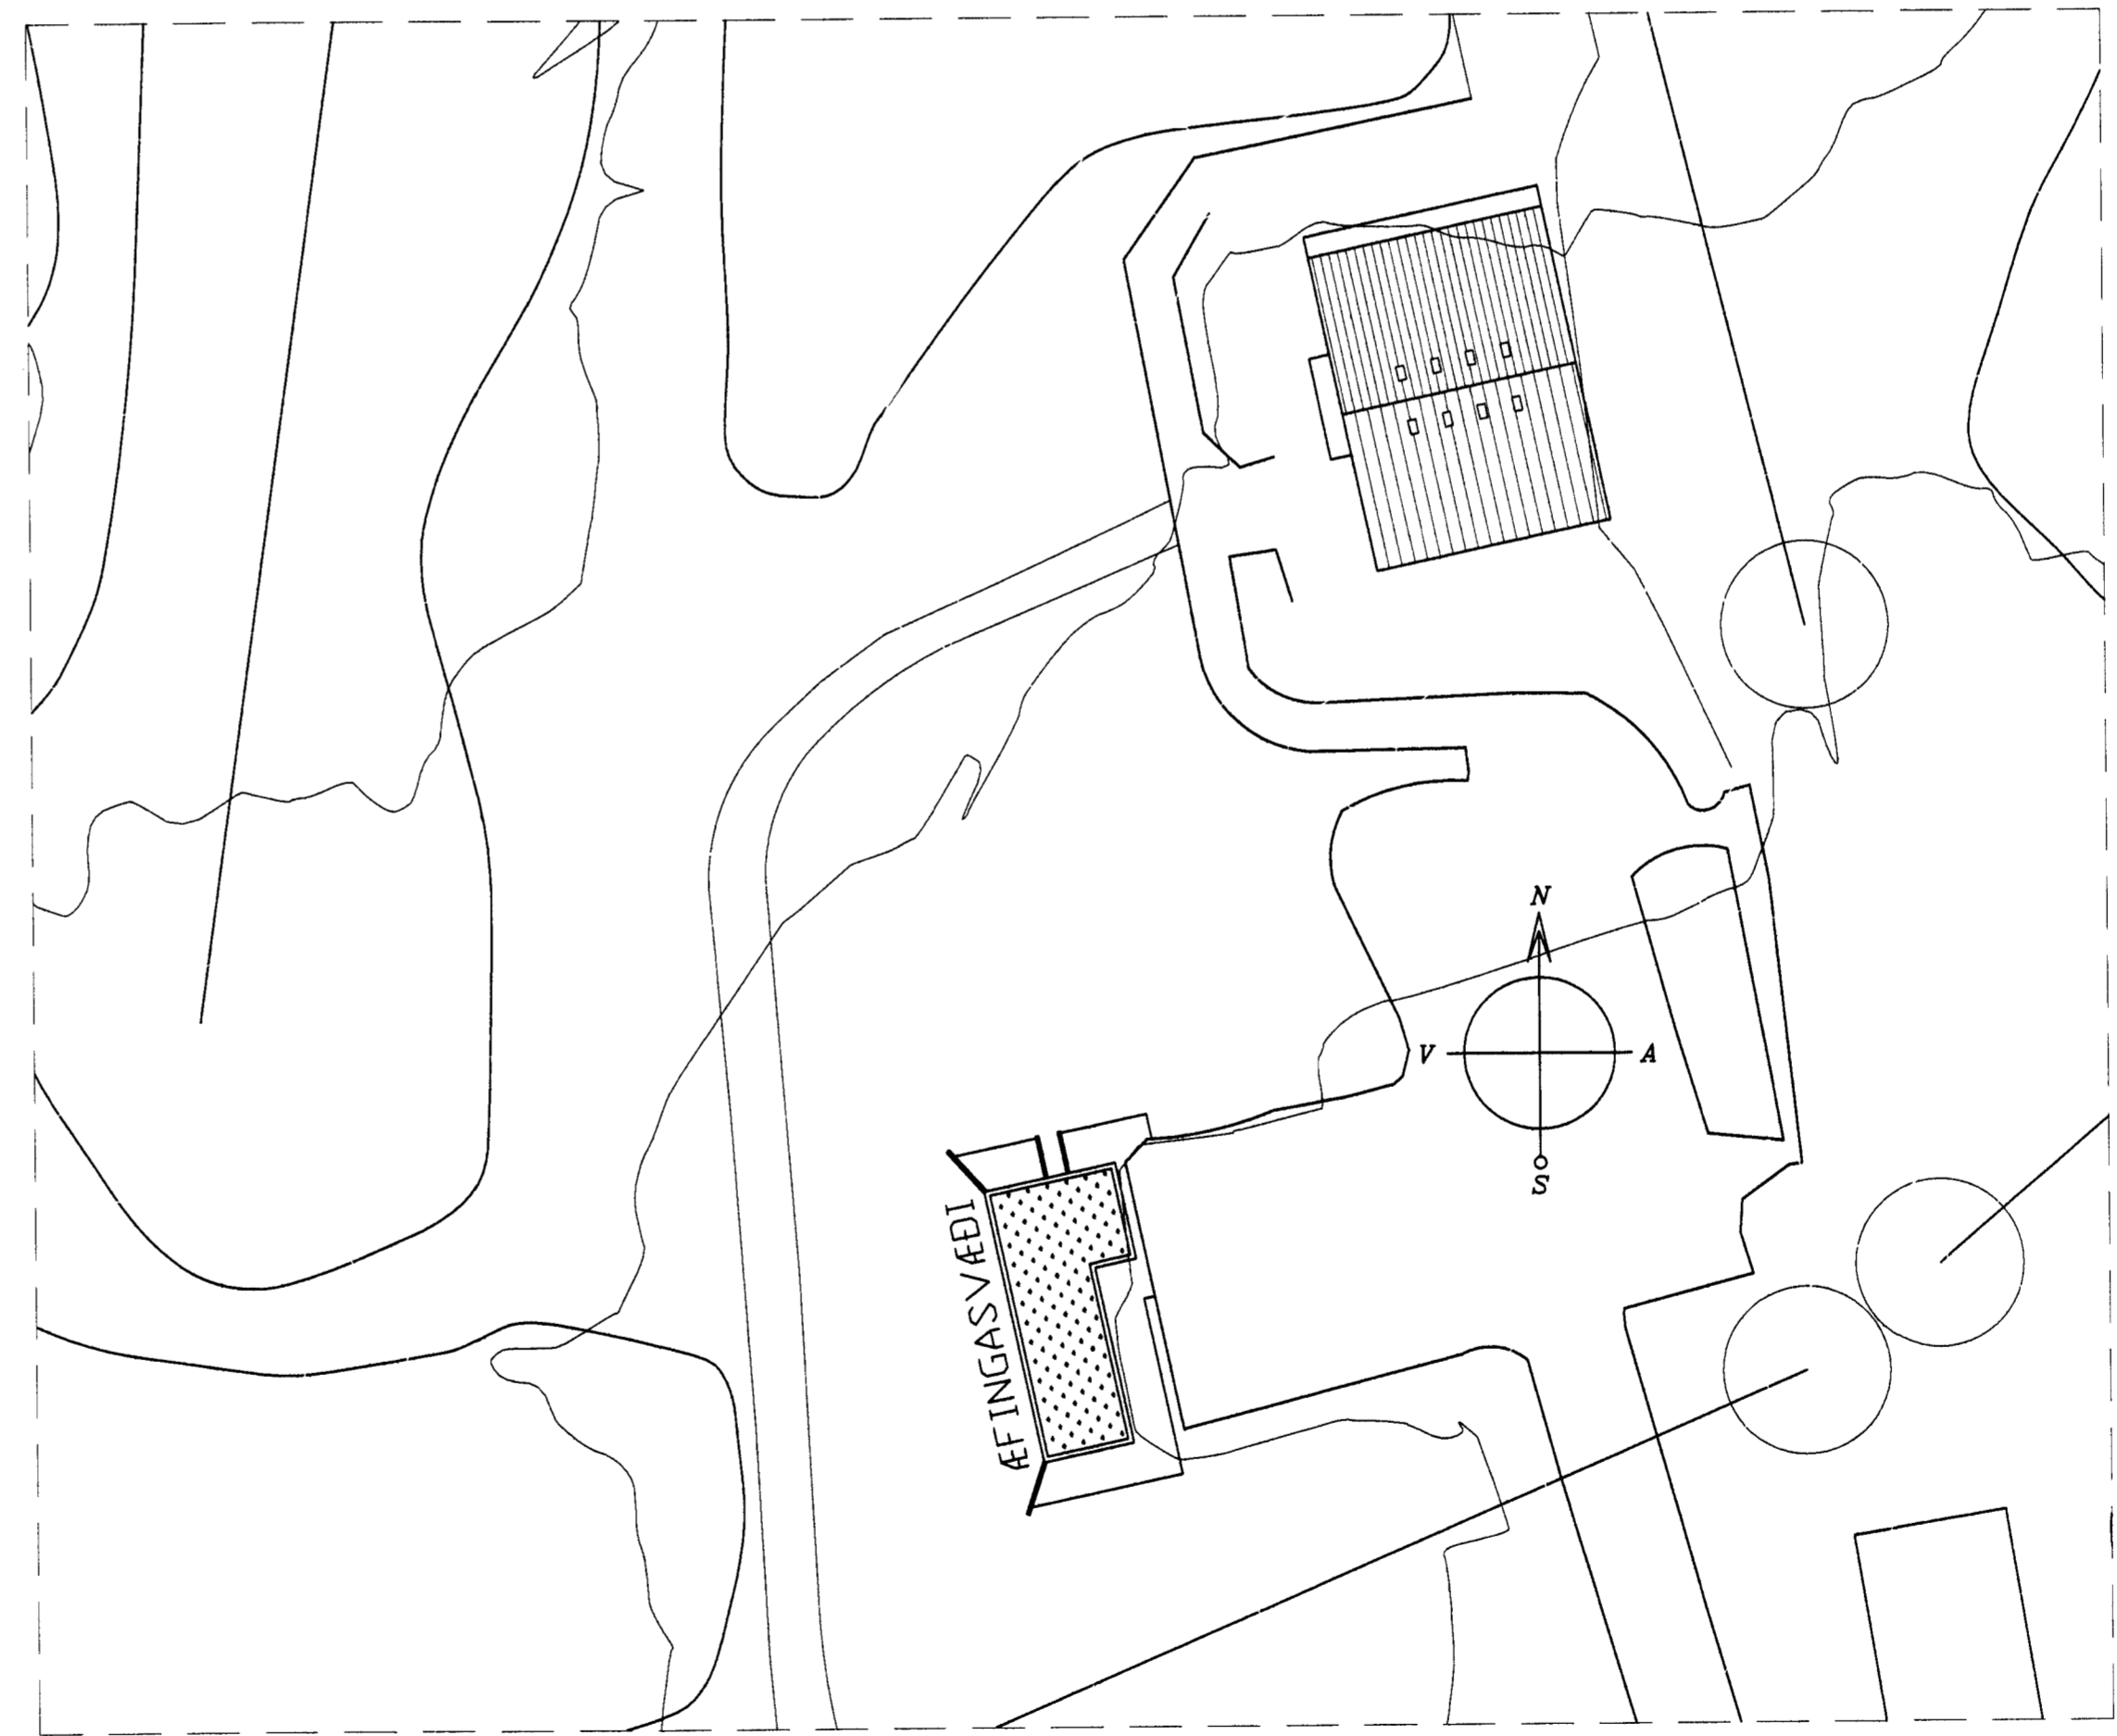
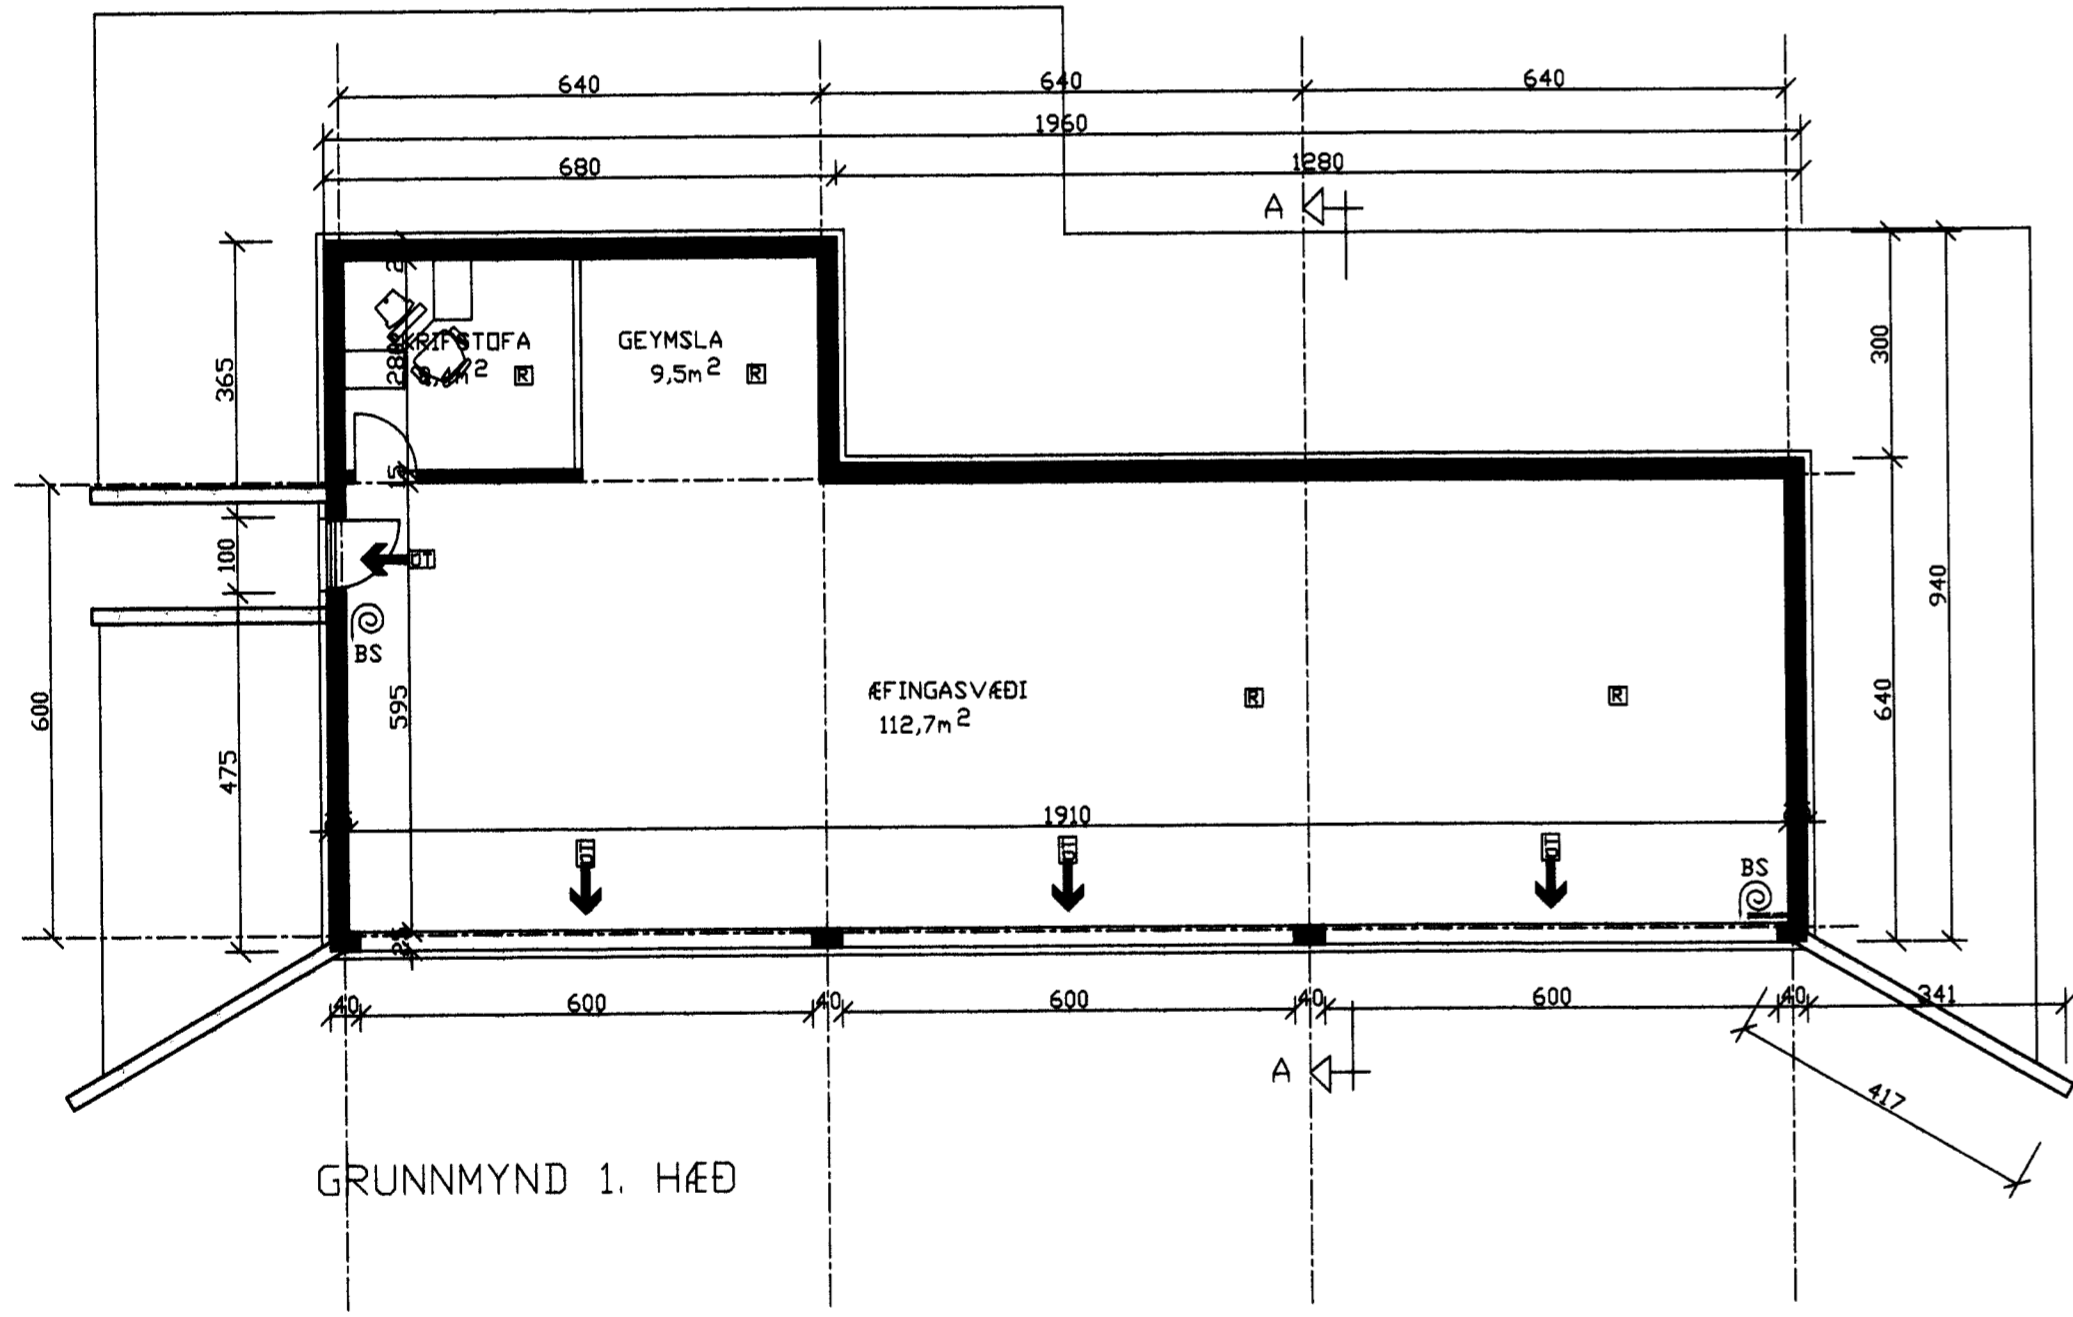


Sigurjón Pálsson

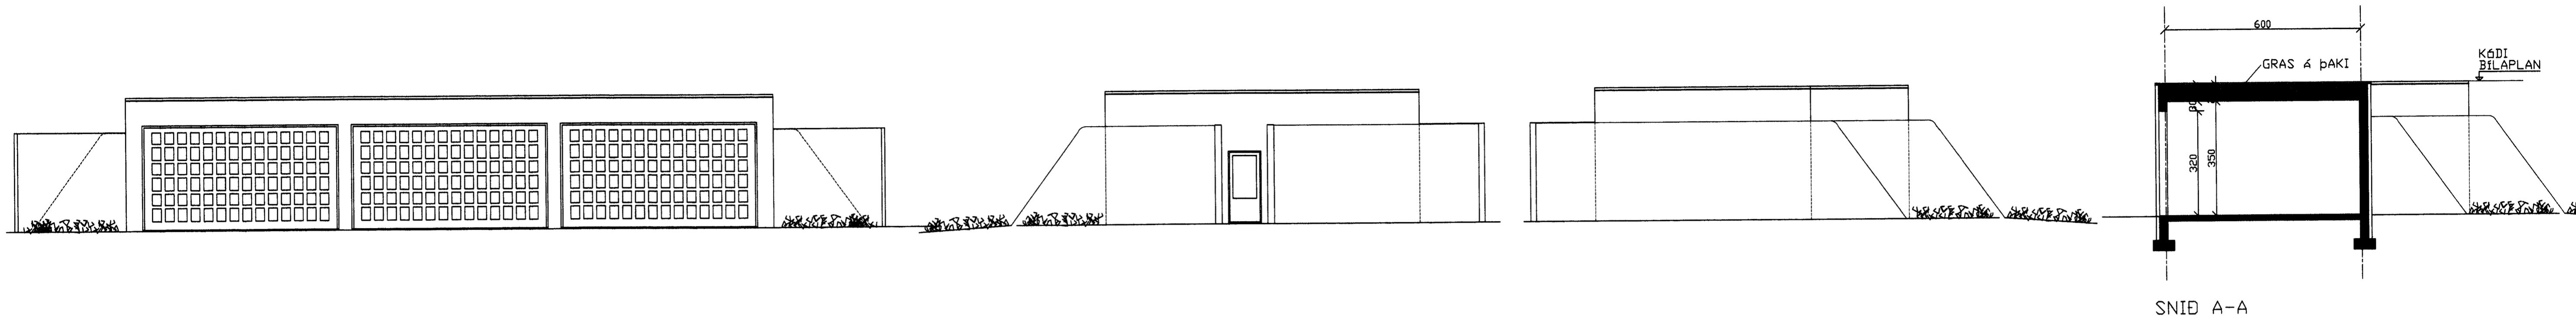

- BYGGINGARLÝSING**
- BYGGING/EIGNIN
UM ER AÐ RÆÐA ÆFINGASVÆÐI Á GOLFVELLI. HÚSID ER STEINSTEYPT EINANGRAB AD UTAN OG ÞAKIÐ TORFI NEMA FRAMLÍÐ. UM HVERFI HÚSSINS VERÐUR AÐLAGÐA AD SVÆÐI EINS OG ÞAÐ ER Í DAG MEÐ TORFI.
- SÖKKLAR
-25cm STEYPTIR OG JÄRNBENTIR
-75mm EINANGRUN UNDIR PLÖTU OG
-NÍÐUR MEÐ AD UTAN
-ÞJÖPPUÐ FYLLING
- ÚTVEGGIR
-25cm STEYPTIR OG JÄRNBENTIR
-ÞÚSSAÐIR AD INNAN
- INNVEGGIR
-ÆI-80 VEGGIR 150mm STEINSTEYPTIR OG ÞÚSSAÐIR
-AÐRIR VEGGIR BLIKKGRIND-EINANGRUN OG GÍFS
- PLATA
-20cm JÄRNBENT STEINSTEYPA
- GLUGGAR- HURÐIR
-GAGNVARÐIR MEÐ OPNALEGU FAGI
-IÐNADARHURÐIR ÚR ALÍ
- LEIÐNITAP
-GÖLFPLATA 0,3W/m² *K
-ÚTVEGGIR 0,4W/m² *K
-ÞAK 0,2W/m² *K
- REIKNINGSLEGT ÁLAG
-VINDÁLAG 200KG/M2
-SNJÓÁLAG 100KG/M2
-NOTÁLAG 200KG/M2
- ÆFINGASVÆÐI
STÆRÐIR
HEITI NETTÓ BRÚTTÓ RÚMMÁL
ÆFINGASVÆÐI 130,8m² 151,7m 606,8m³
- AÐRAR STÆRÐIR SJÁ NÁNAR Í SKRÁNINGATÓFLU
- LAGNIR:
VATNS- OG HITLAGNIR Í GÖLFUM, RÖR Í RÖR OG GÖLFHITI
- BRUNAVARNIR
-BRUNINGIN ER EIN BRUNASAMSTÆÐA.
E-80 90min. BRUNAHÖLFANDI VEGGUR
B0 → REYKSKYNJARI
BJÖRGUNARÖP HÆÐSBREIDD
Í HÚSID VERÐI SETT SJÁLFRVIRKT BRUNARVIEÐURARKERFI

SIGURJÓN PÁLSSON 240759-2221

verkheiti GOLFSKÁLINN VESTMANNAEYJUM	SIGURJÓN PÁLSSON TÆKNIFRÆÐINGUR	verk nr. 0255	dags. JAN. 13
verkefni ÆFINGASVÆÐI GRUNNMYND, SNID A-A, ÚTL., OG AFSM	ILLUGAGATA 55 900 VESTMANNAEYJUM	teikn. nr. 120	breyting
	mælikv. 1/100, 1/500, hannað SP		