



GRUNNMYND RIS

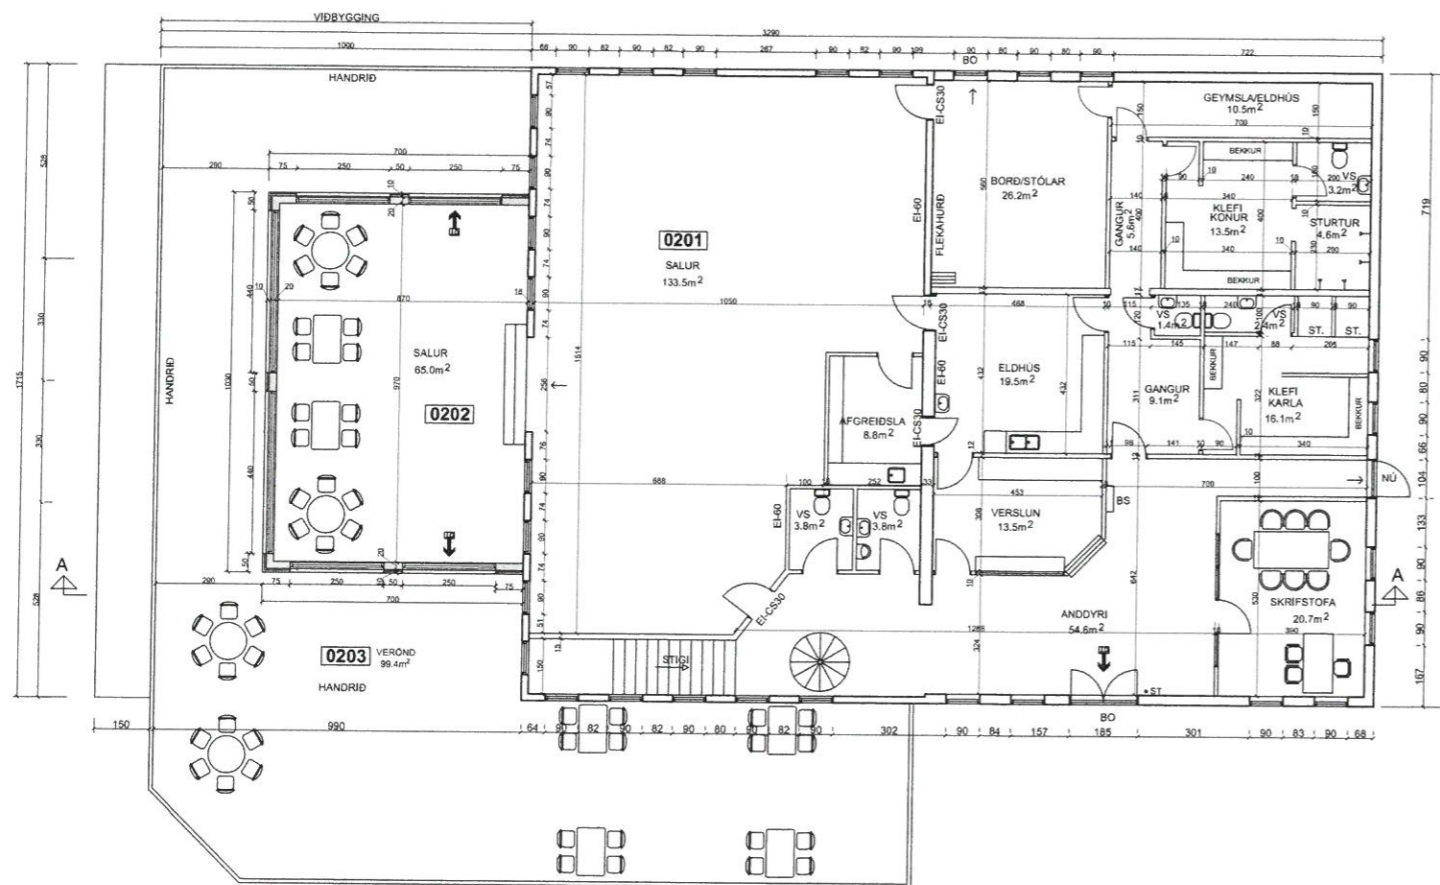

GRUNNMYND 1. HÆÐ

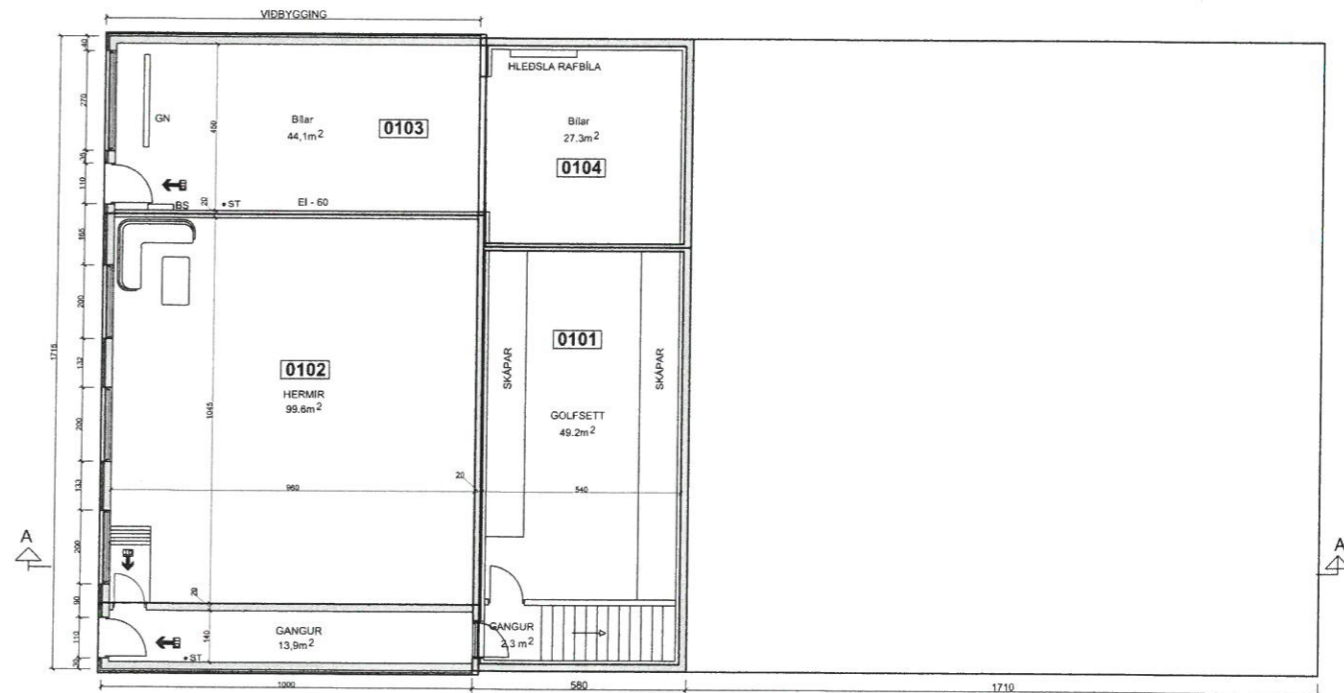

GRUNNMYND KJALLARI

ÚTG DAGS	SKYRINGAR	TEIKN	HANN RYNT SAMÞ	ÚTG DAGS	SKYRINGAR	TEIKN	HANN RYNT SAMÞ		Kirkjuvegi 23 900 Vestmannaeyjum Sími 481-2711 tpz@teiknistofa.is www.teiknistofa.is	ÚTG. DAGS	HANNAÐ	MÆLIKVARÐI	GOLFKLÚBBUR VESTMANNAEYJA GOLFSKÁLI GRUNNMYND KJALLARI, 1.HÆÐ OG RIS
										28.01.21 SP SP	SP SP	1:100	