




AUSTUR

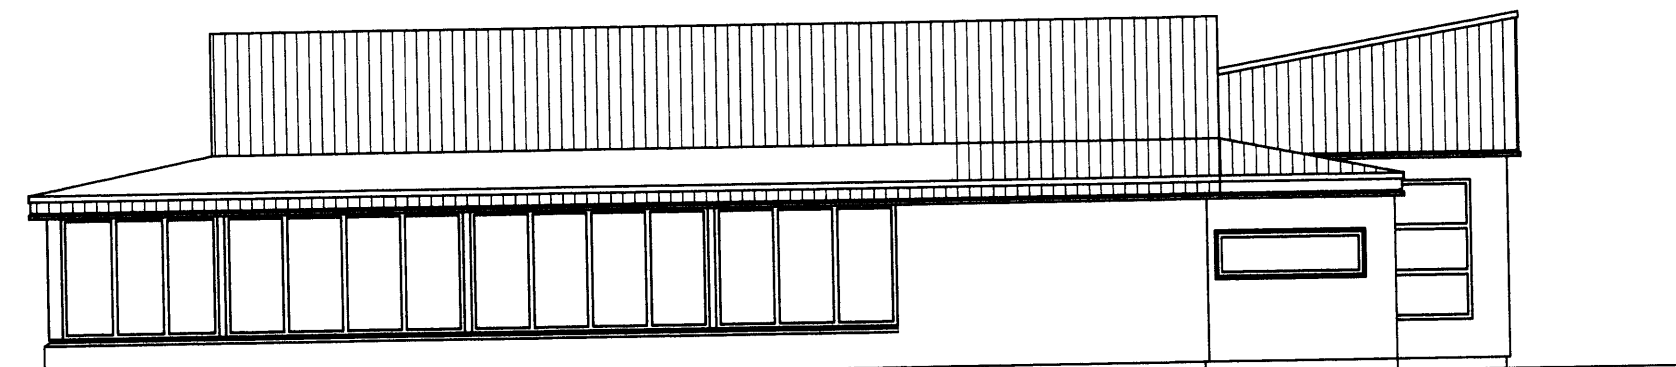



SUDUR

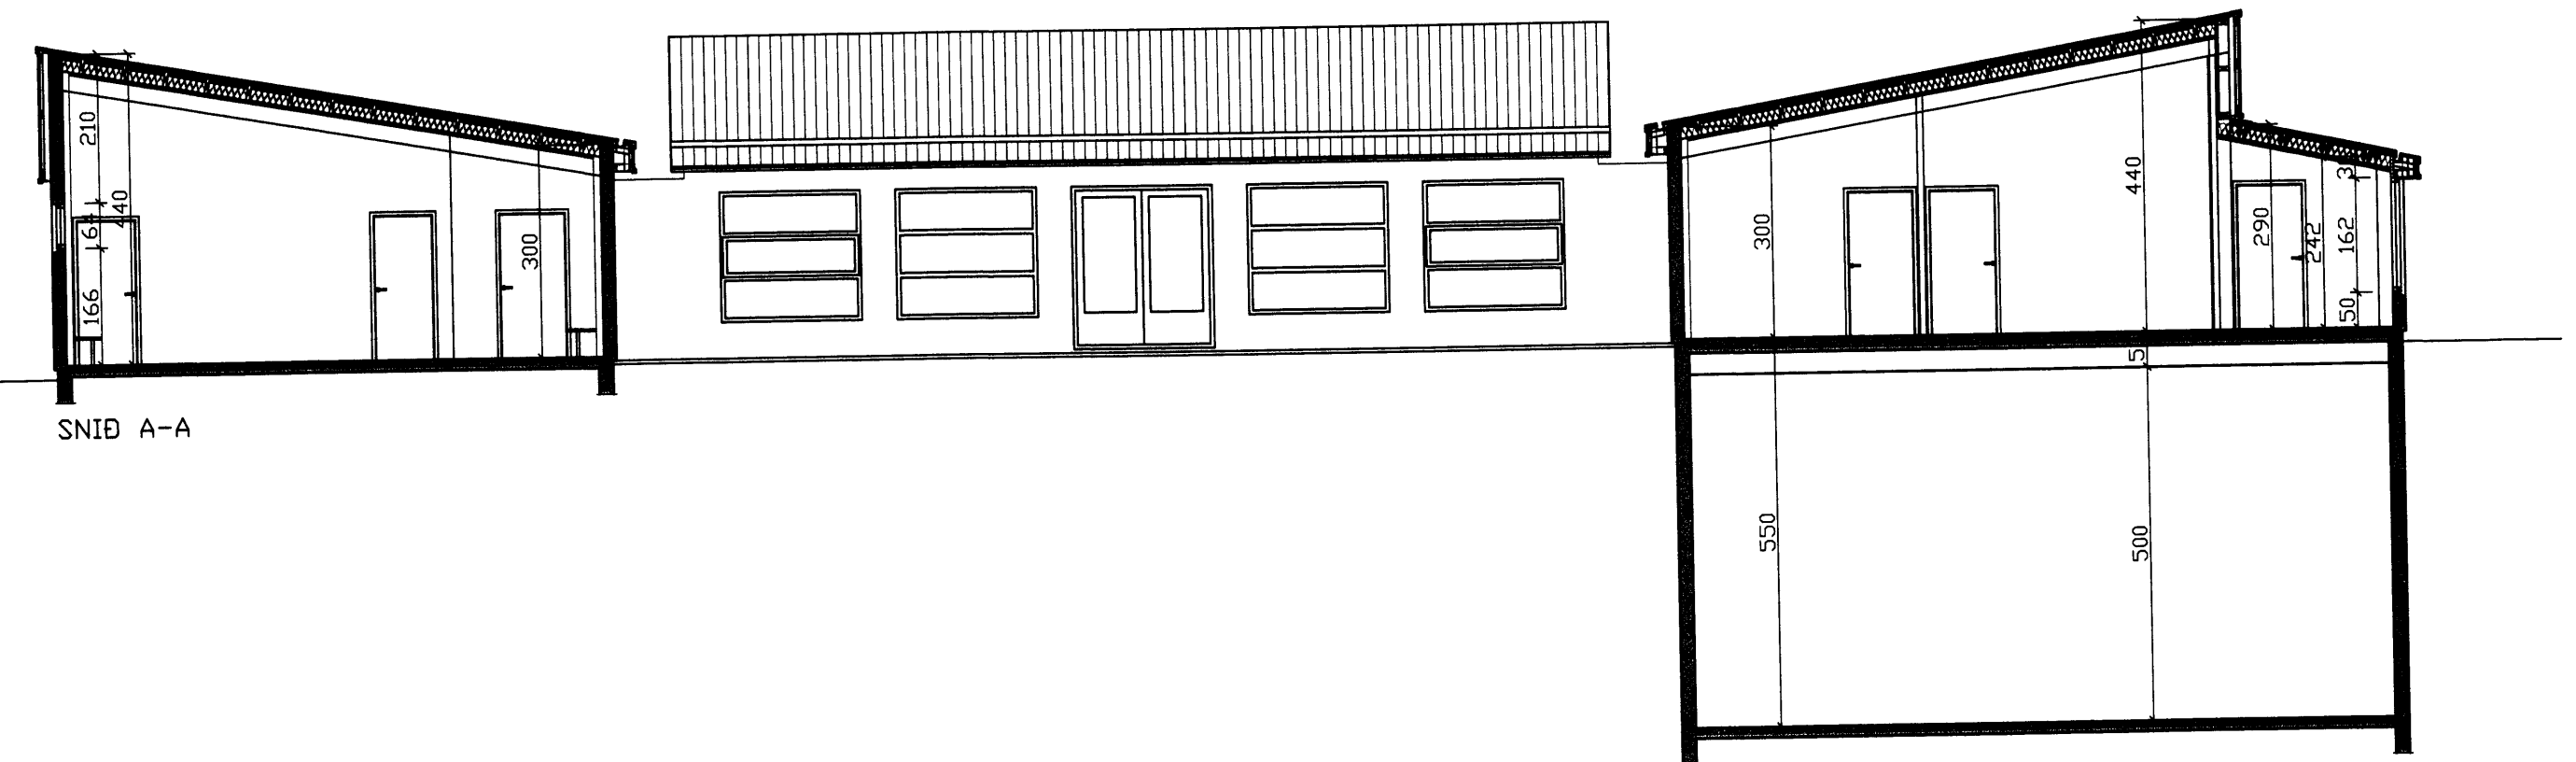

SNID A-A

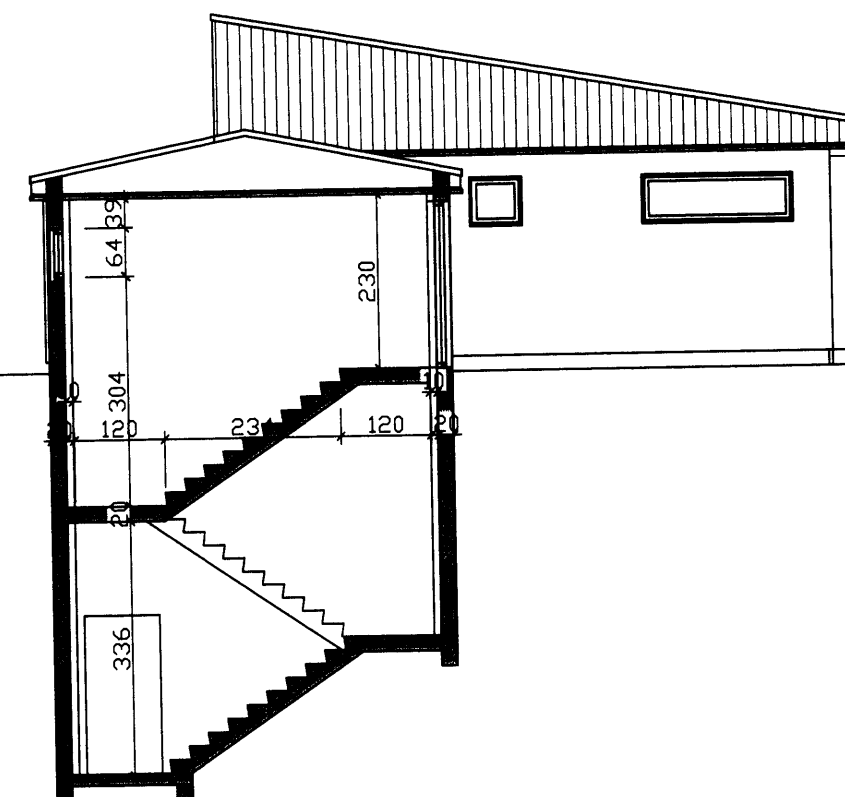

SNID B-B

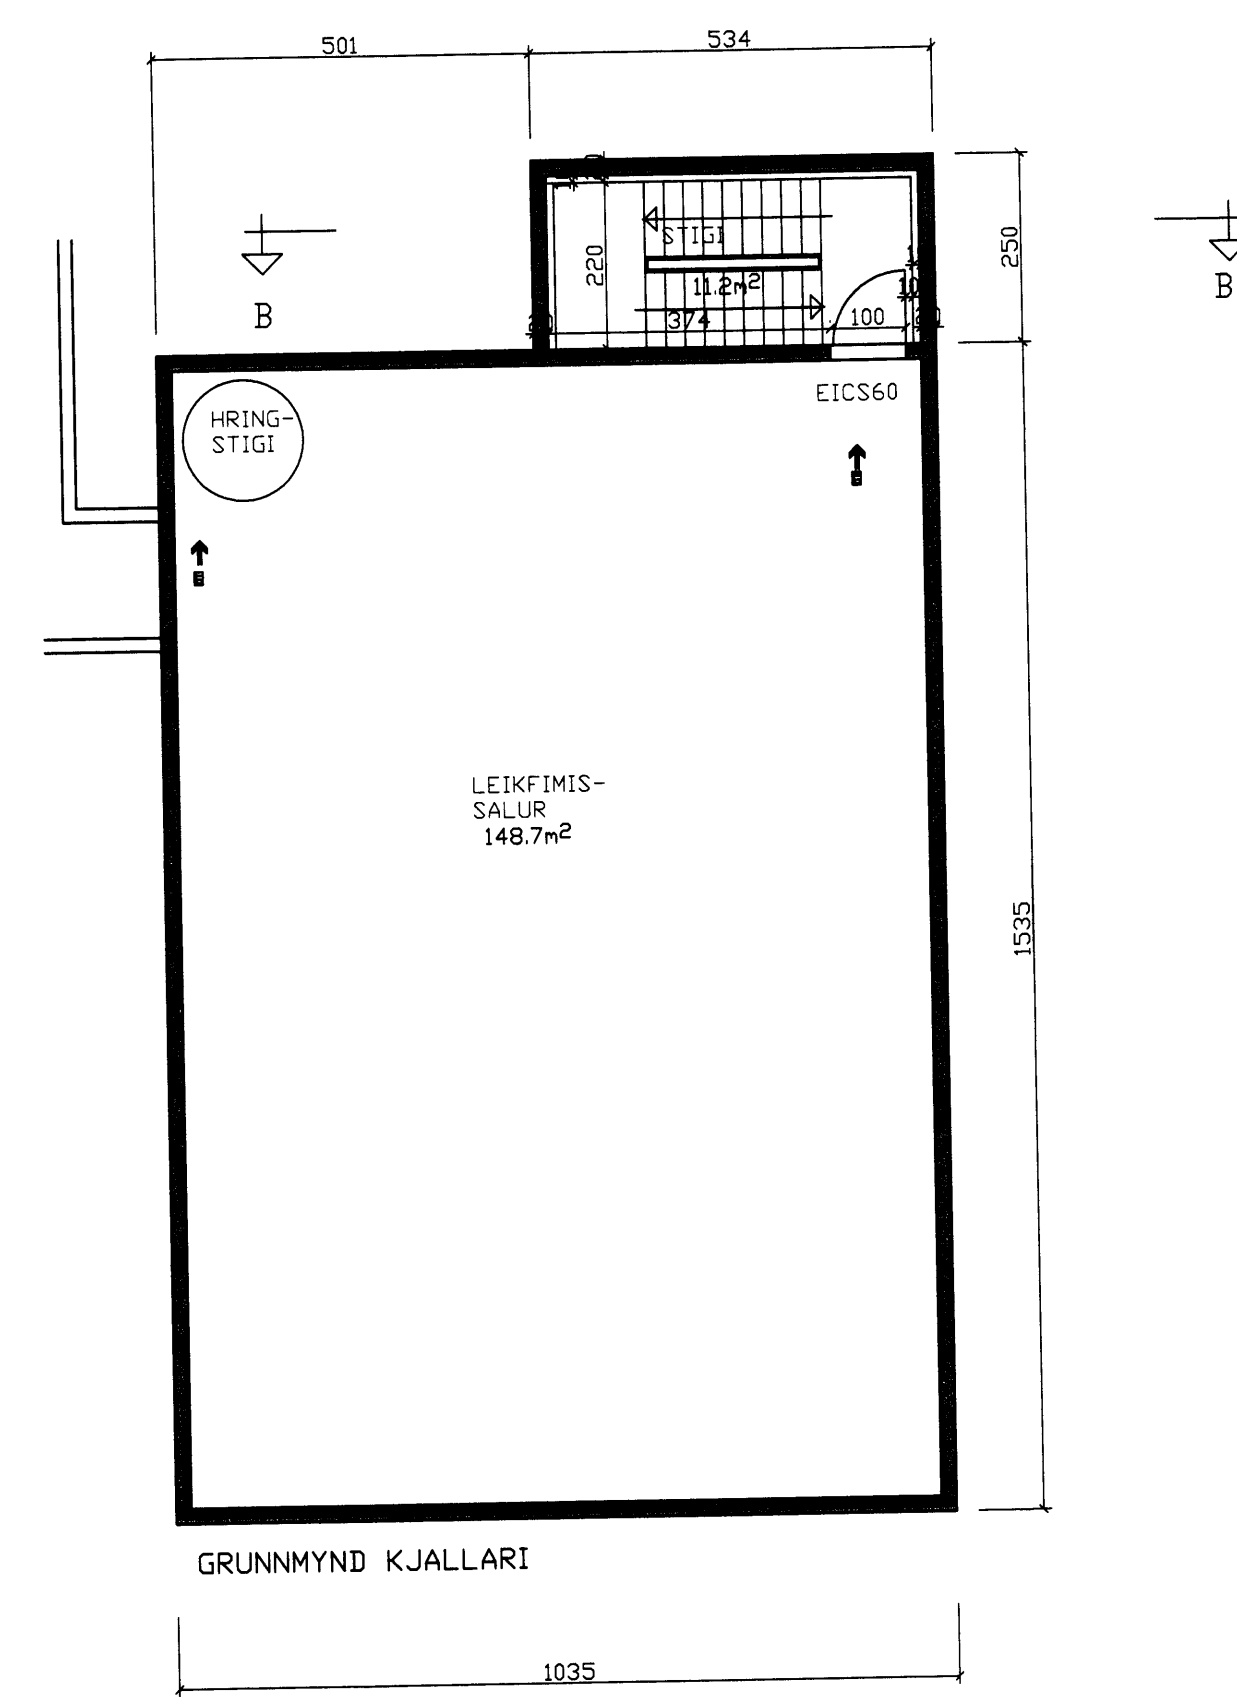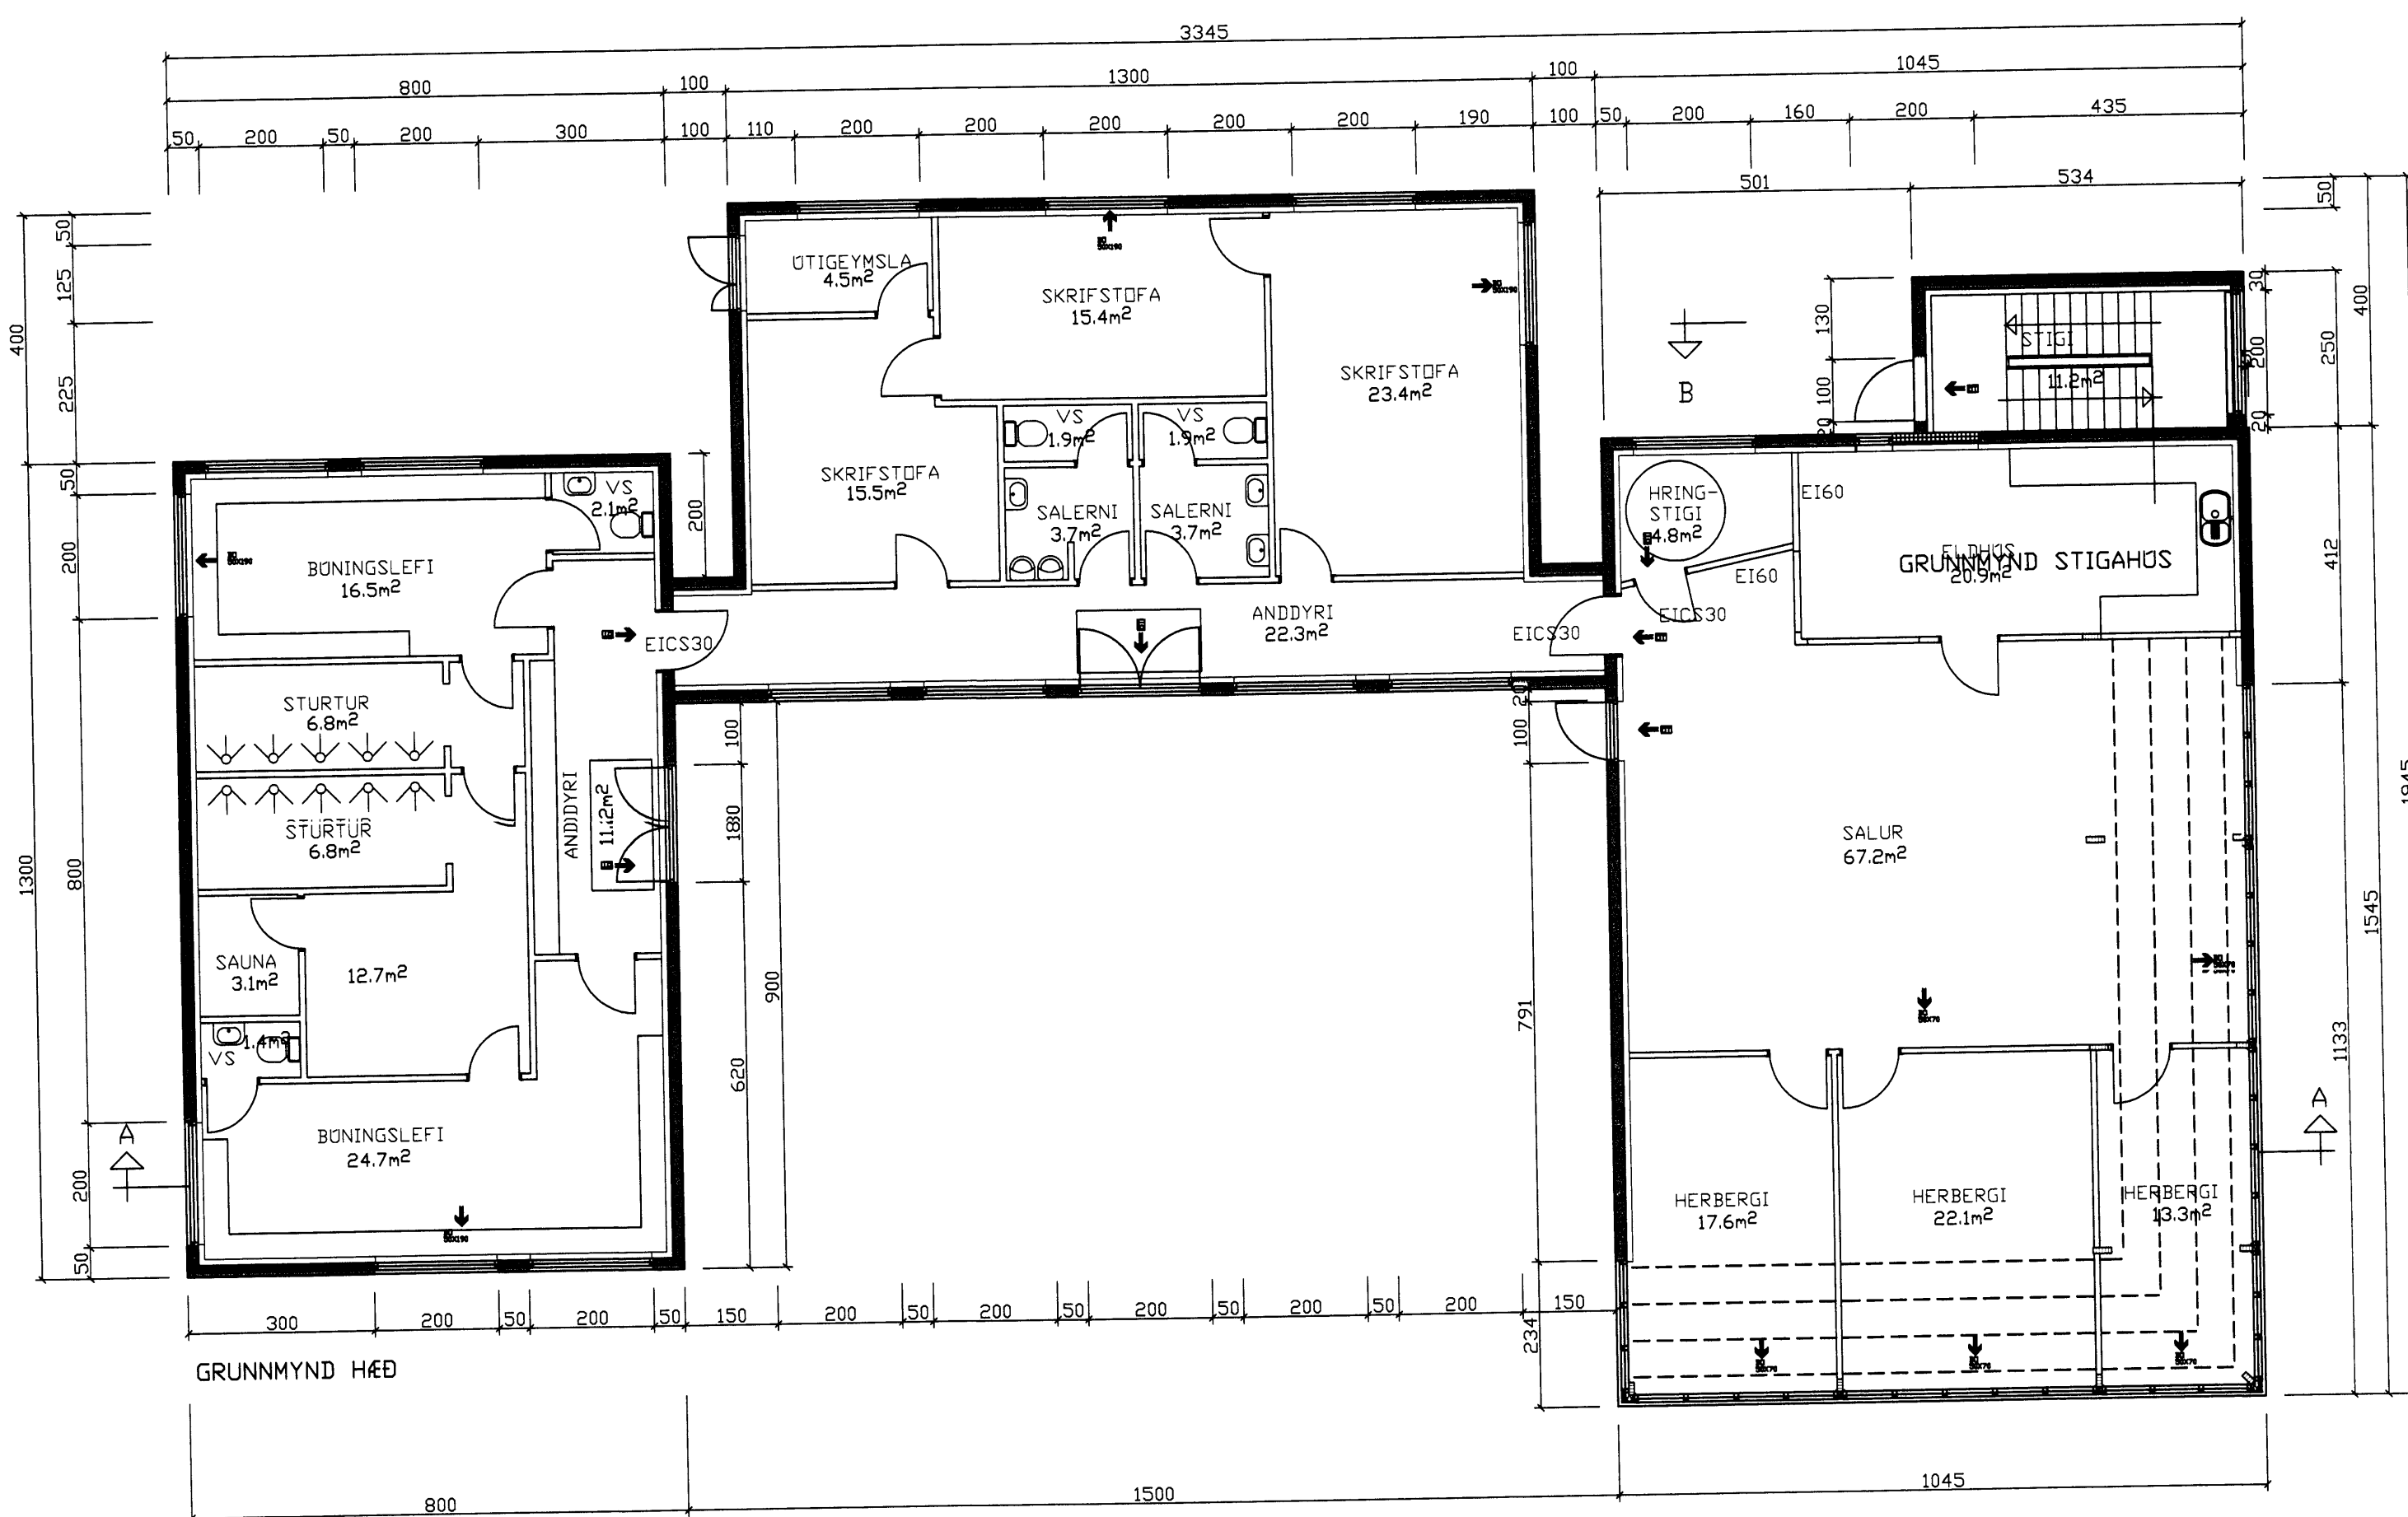

NR	DAGS.	BREYTING
A		
B		
C		
D		
E		
F		
G		
H		

SKÝRINGAR

ALMENT.
NEYÐARÚTGANGUR FRÁ SAL VERÐUR UM VIÐBYGGINGU AUSTAN VÍÐ SUDURENDA HUSSINS. FRÁ SAL VERÐI GENGIÐ UM BRUNAHURÐ UPP STIGA UT UNDIR ÆRT LOFT.
BYGGINGARLÝSING

UNDIRSTÖÐUR
UNDIRSTÖÐUR OG BATNPLATA KÁRNBENT STEINSTEYPA OG UNDIR GÓLF KOM 30 MM SÖKKULLATA.

ÚTVEGGIR
ÚTVEGGIR 200 MM JÁRNBEN STEINSTEYPA EINANGRADIR AÐ INNAN MEÐ 200 MM PLASTSTI OG PUSSABIR. AÐ UTAN PUSSAPIR OG MÁLABIR HVÍTIR.

PLÖTUR OG STIGAR
STIGAR OG STIGAPALLAR. JHÁRNBENT STEINSTEYPA. PUSSAÐ UM LEIÐ OG STEYPT ER.

ÞAK
SPÉRRUR 48X198mm CIC600. ÞAKKLÆÐNINGU 25X150mm. ÞAKPAPPI OG LITABARJUAL NEDAN Á BDRÖKLÆÐNINGU KOMI LISTAR 25X25 LOFTUN OG Í HVERT SPÉRRUBIL KOMI 2XØ32mm ÖNDUNARRÖR. EINANGRUN Í ÞAKI ER 180mm ÞAKULL MEÐ AFÖSTUM PAPPA, RAKASPERRA, LUGNAGRIND 34X45 OG 12mm GRENIPANILL.

SLUGGAR
ÚR GAGNVARÐI FURU OG GLERJABR MEÐ TVÖFOLDU GLERI.

UPPHITUN HUSS
HÚSID ER HITAÐ UPP MEÐ VATNSÖRNAKERFI.

LEIÐNITAP W/m²·K
-GÓLF 0.3
-ÚTVEGGIR 0.4
-ÞAK 0.2

HÚS, STÆRÐIR	BRÚTTÓ m ²	NETTÓ m ²	RÚMMÁL m ³
KJALLARI	158.9	148.7	873.8
1. HÆÐ	373.5	305.1	1 339.5
SAMTALS	545.7	453.8	2 245.1
VIÐBYGGING	13.4	11.2	32.8
SAMTALS	559.1	476.9	2 278.9

ÖTÞRÓ
RÖTFRÓ SKAL UPPFYLLA LEIÐBEINGAR HOLLUSTU-VERNDARAR RÍKSINS OG FENGID VIÐURKENNINGU HENNAR. ALLUR FRÁGANGUR FRÁVEITULANA SKAL VERA SKV ÍST-65. ÍST 68 OG BYGGINGARREGLUGERÐAR.

SKÝRINGAR OG TÁKN
● ST SLOKKVITÆKI
← ÚTMERKI
→ BJÖRGUNAROP

Teiknistofa PZ ehf
Ráðgjafarverkfræðisjónusta

Kirkjuveg 23 900 Vestmannaeyjum Sími 481-2711 Fax 481-3076
Heimasíða <http://www.teiknistofa.is> Netfang pz@teiknistofa.is

Verkefni
ÞÓRSHEIMILIÐ VÍHAMARSVEG
VESTMANNAEYJUM

Verkefni
GRUNNMYNDIR, SNID OG UTLIT
NEYÐARSTIGI FRÁ SAL

Dags.	Hannað	Verk.nr	Mælikvarði
FEB. 10	SP/PZ	0503	1/100
Yfirfarið	Teiknað	Teikn.nr	Breyting
	EA	102	
Samþykkt			