
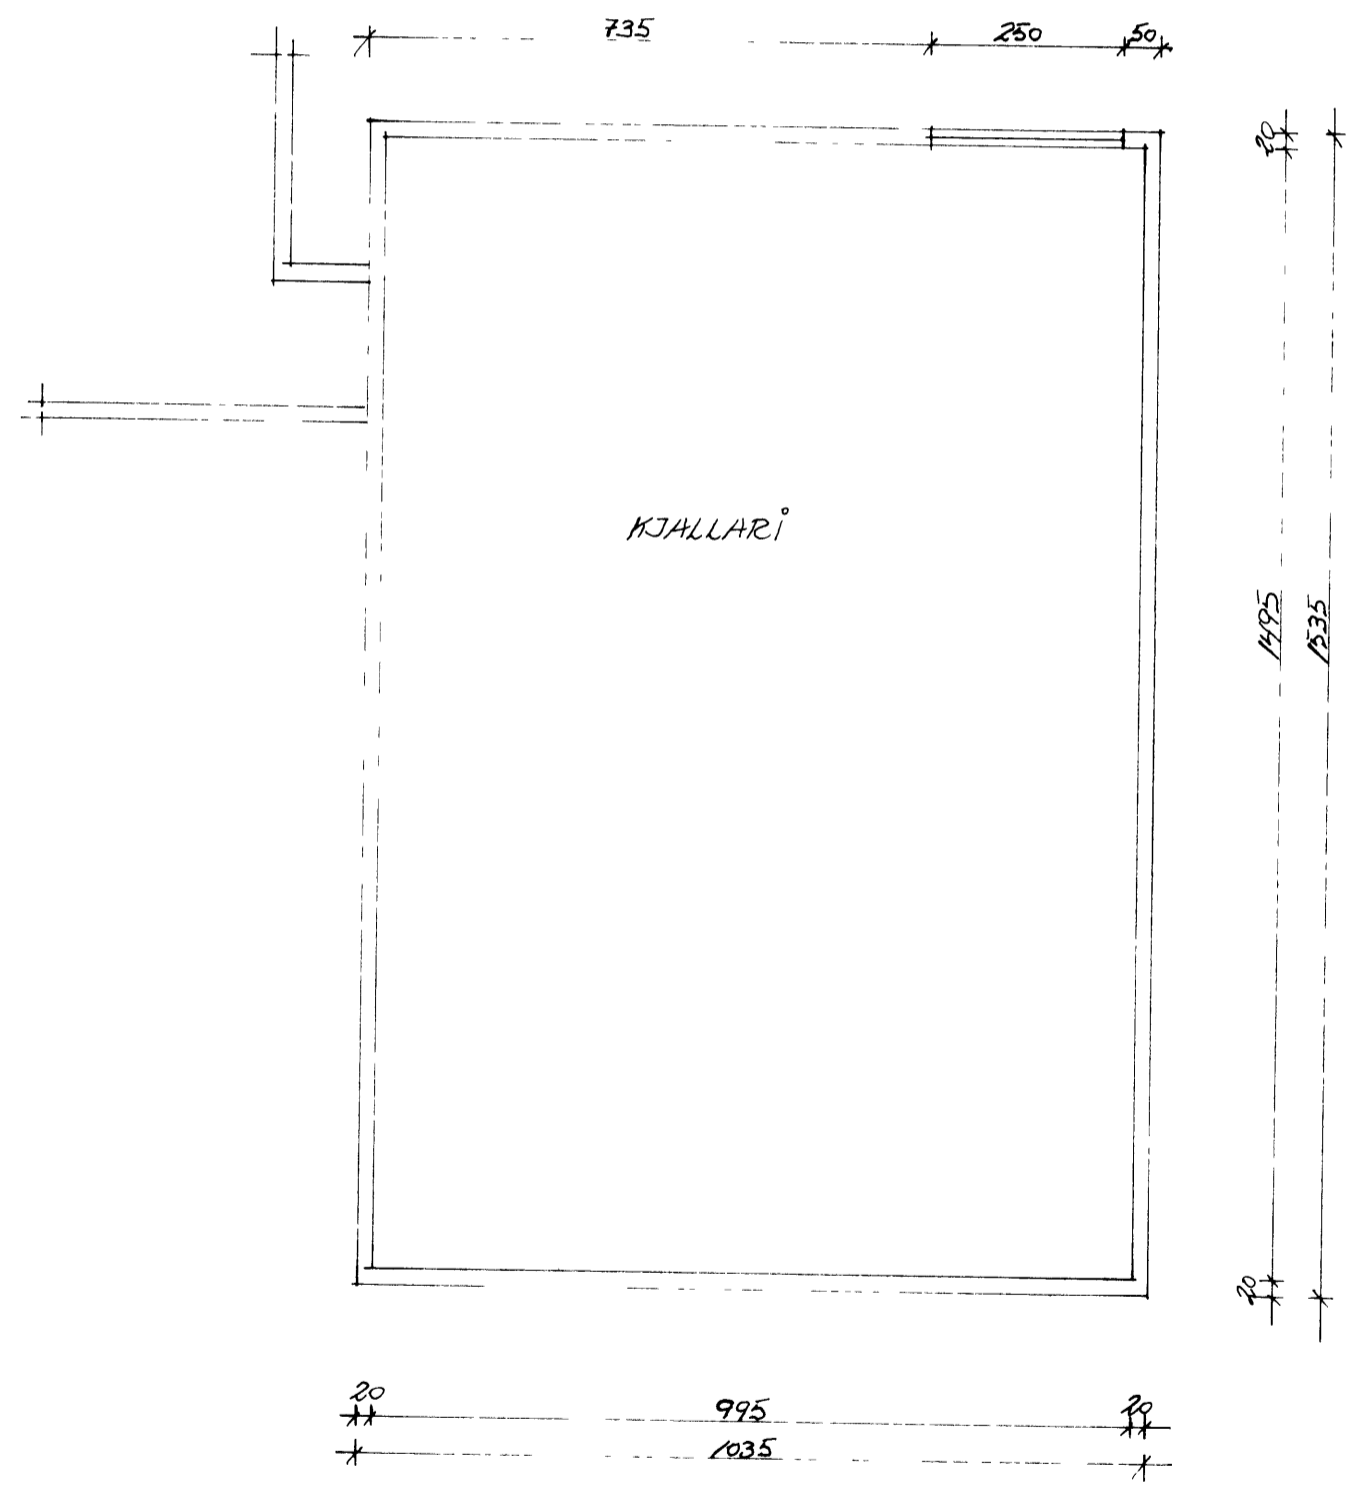


SNID A-A 1/100

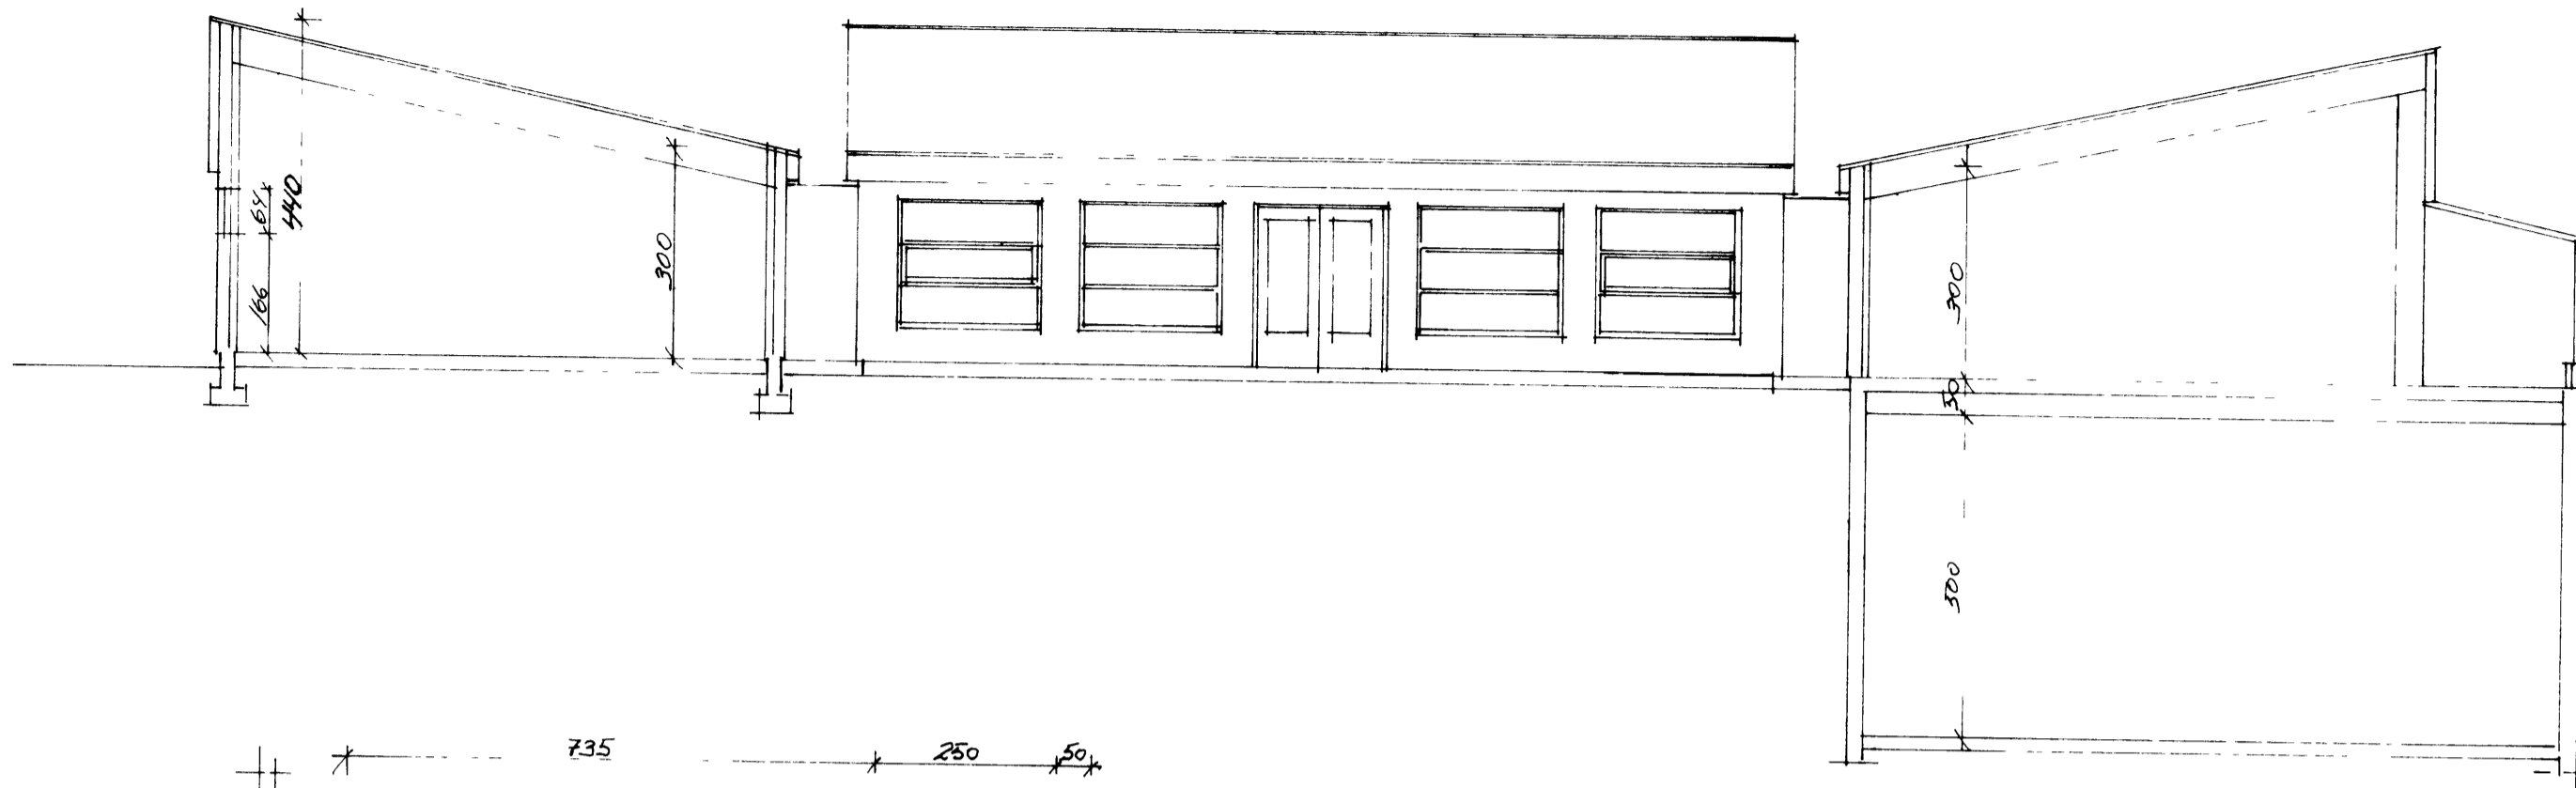

KJALLARI 1/100

SKÝRINGAR
 STERÐIR. KJALLARI 159m²
 JARÐHÆÐ 372 -
 SAMTALS 531 -
 BYGGINGAREFNI STEINSTEYPA
 BURÐARVIÐKI ÞAKS LÍMTRÉ

FÉLAGSMÍÐSTÖÐIN ÞORSHAMMAR				
				SNID, GRUNNMÝND
BR	DAG	BREYTING		
TEIKNISTOFA			VESTM EYJAR Þ FEB 87	KVARDI
SIGURJÓN PÁLSSON TÆKNIFR			1/100	
FOLDAHRAUNI 37 E			VERK	BL NR
900 VESTM EYJUM - SIMI 98-2002			8039	13
TEIKN	REIKN	ATH	SAMP	
S.P.				