

- SKÝRINGAR TÁKNA.
- NEDSTU JÁRN Í PLÖTU LIGGI SAMSDÁ MERKI
 - UPPBEYGJUR BYRJA
 - JÁRN Í NEDRA BORDI PLÖTU
 - JÁRN Í EFRA BORDI PLÖTU
 - TALA Í HRING MERKIR PLÖTUPYKKT Í CM

SKÝRINGAR.

JÁRNBENDING: NOTA SKAL KAMBSTÁL K 40 MEÐ RJ=2000 KG/CM² OG RÚNJÁRN Ø ÚR ST. 37 MEÐ RJ=1300 KG/CM²

JÁRNBENDA SKAL ÚTVEGGI KJALLARA SEM Fyllt ER UPP AÐ MEÐ NETI K 12 % 30 LÓÐRÉTT OG K 12 % 25 LÁRÉTT Í INNBRÚN VEGGJAR LÓÐRÉTTU JÁRNIN STANDI 50 CM UPPÚR Á STEYPUSKILUM.

MÚRVEGGIR VIÐ STEYPTAR ÚTITRÖPPUR BENDIST MEÐ K 12 % 30 LÓÐRÉTT OG K 12 % 25 LÁRÉTT OG KOMI NET Í ÞÁ BRÚN MÚRS SEM Fyllt ER HERRA UPPAÐ.

UPP MEÐ OG UNDIR GLUGGA OG HURÐAROP OG KRINGUM STIGAOP KOMI 2 K 10, EN YFIR OP KOMI 3 K 10 NEMA ANNAD SÉ TEKID FRAM.

LÁRÉTTU JÁRNIN NÁI MINNST 50 CM ÚT FYRIR OP EÐA SÉU SAMFELLD UM FLEIRI OP.



Í HVERT ÚTHORN HÚSSINS KOMI 3 K 10 ER NÁI FRÁ BOTNI Á UNDIRSTÖÐUM AÐ PAKSKEGGI.

Á STEYPUSKILUM KOMI K 8 % 30 L=120 PAR SEM EKKI ERU LÓÐRÉTT JÁRN TIL STAÐAR.



STEYPUGÆÐI: SEMENSTMAGN Í VEGGJASTEYPU SÉ 250 KG/M³ STEYPU S 120 SAMKV. Í ST 10

SEMENSTMAGN Í STEYPTUM PLÖTUM SÉ 300 KG/M³ STEYPU S 160 SAMKV. Í ST 10

ÖLL MÁL Á TEIKNINGUNNI ERU Í CM NEMA ÞVERMÁL JÁRNA SEM ERU Í MM.

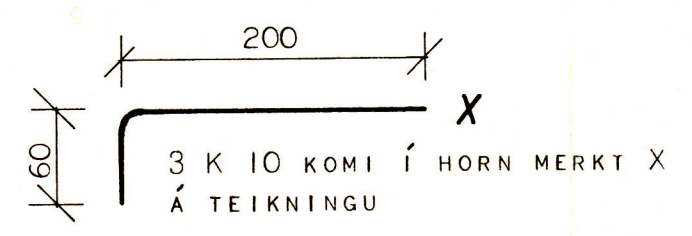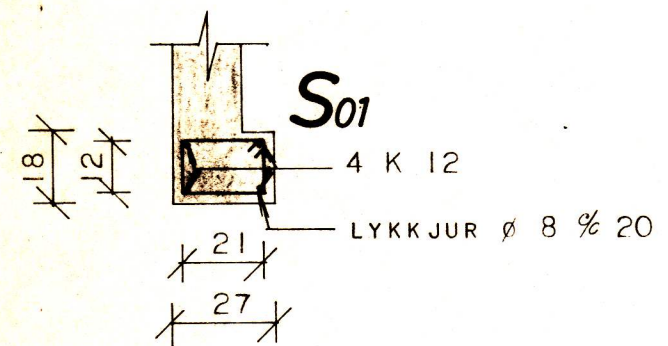

SNÍÐ E-E

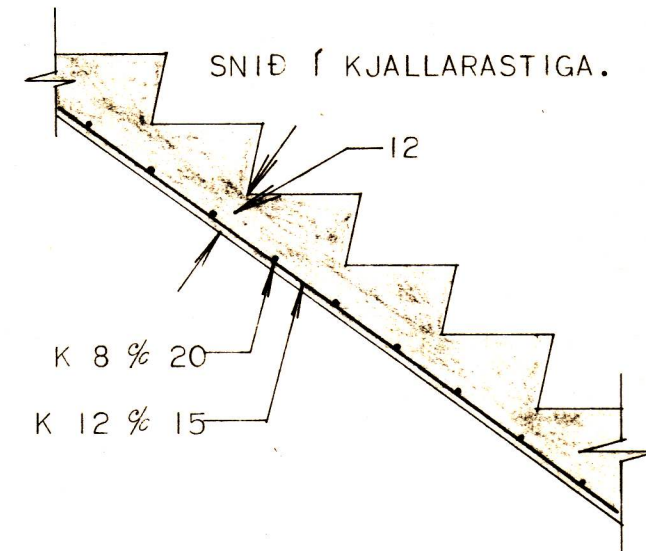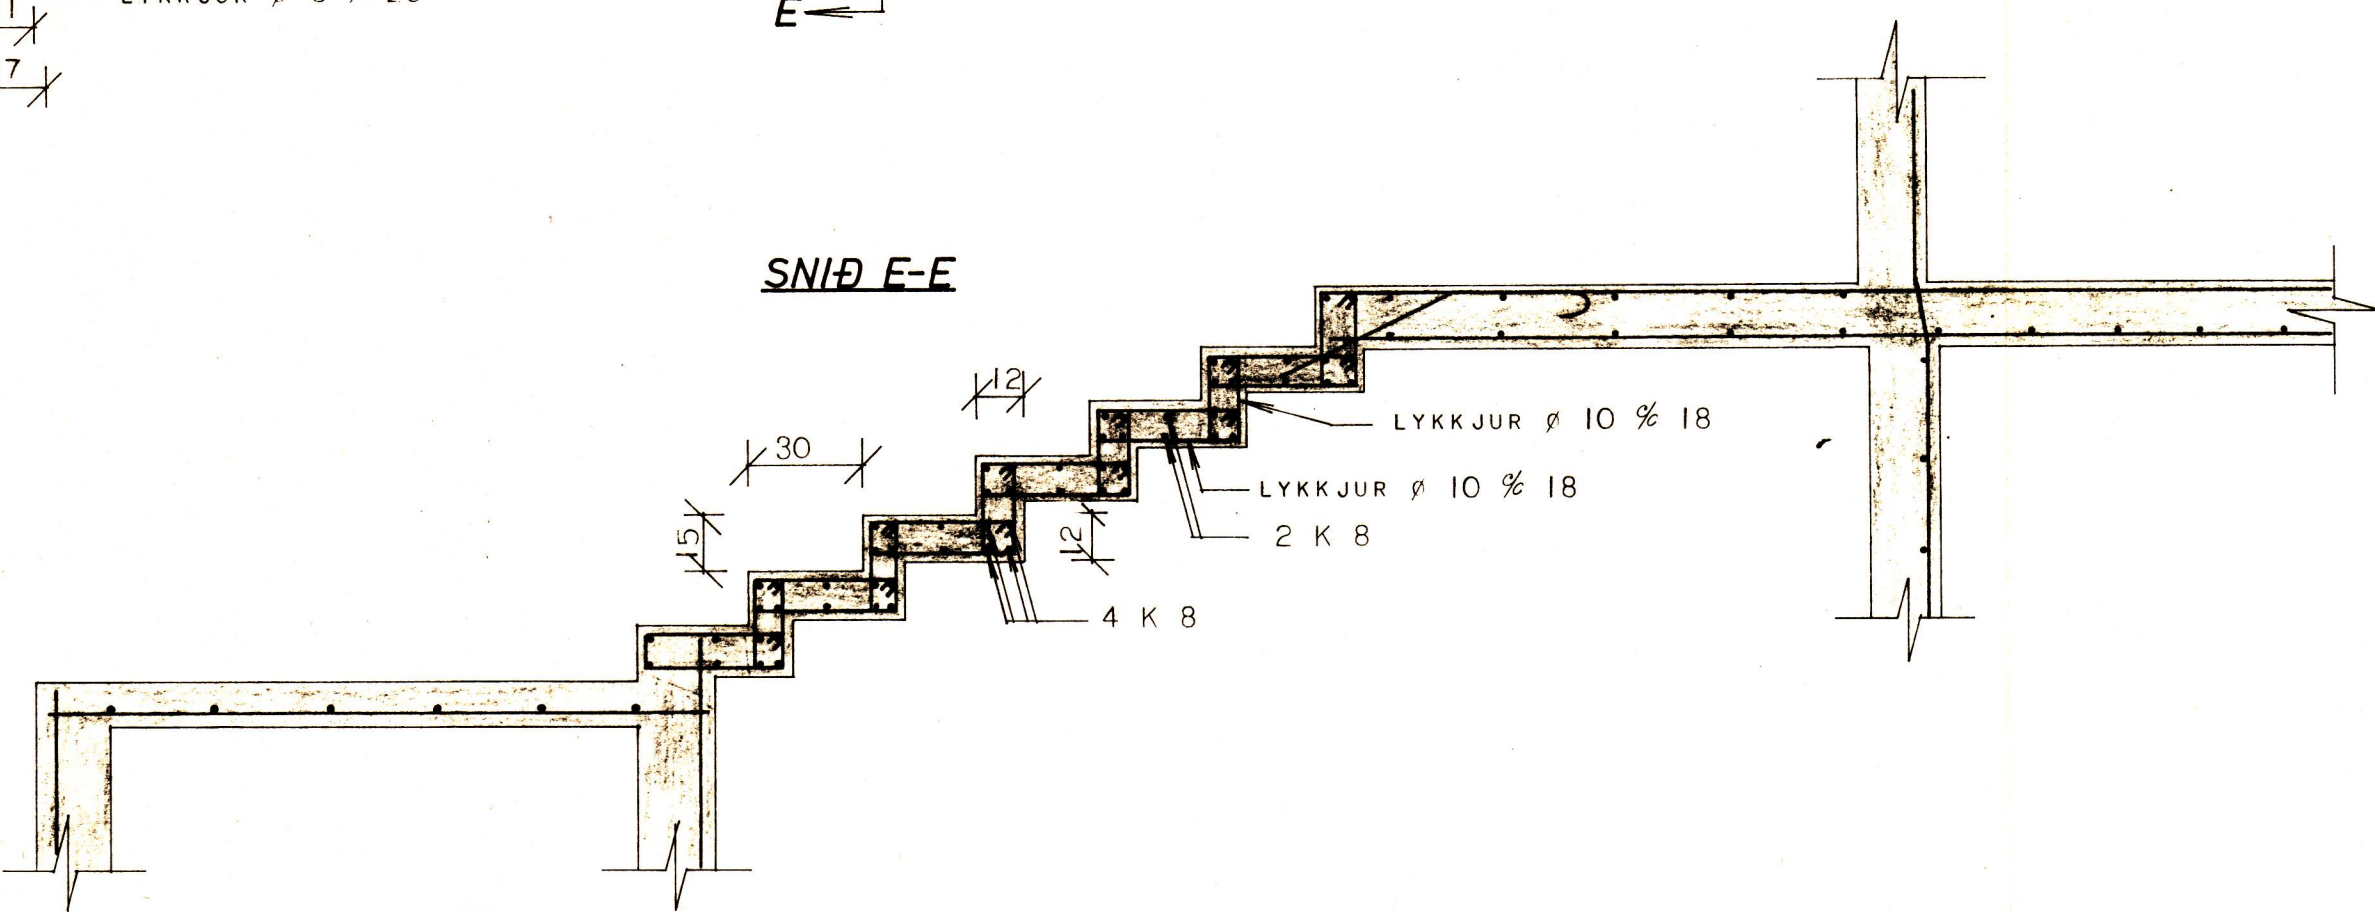

HÚSNÆÐISMÁLASTOFNUN RÍKISINS	
STEYPT PLATA YFIR KJALLARA OG STEYPTIR KJALLARAVEGGIR	SÉRTEIKNING VERK NR. 2050
MÁL. 1:50 1:20	
REIKNAD: B. G.	TEIKNAD: B. G.
UNDIRSKRIFT: <i>Björn Guðafur</i>	