12969

KJALLARI MÁLAUPPDRÁTTUR, M=1:50

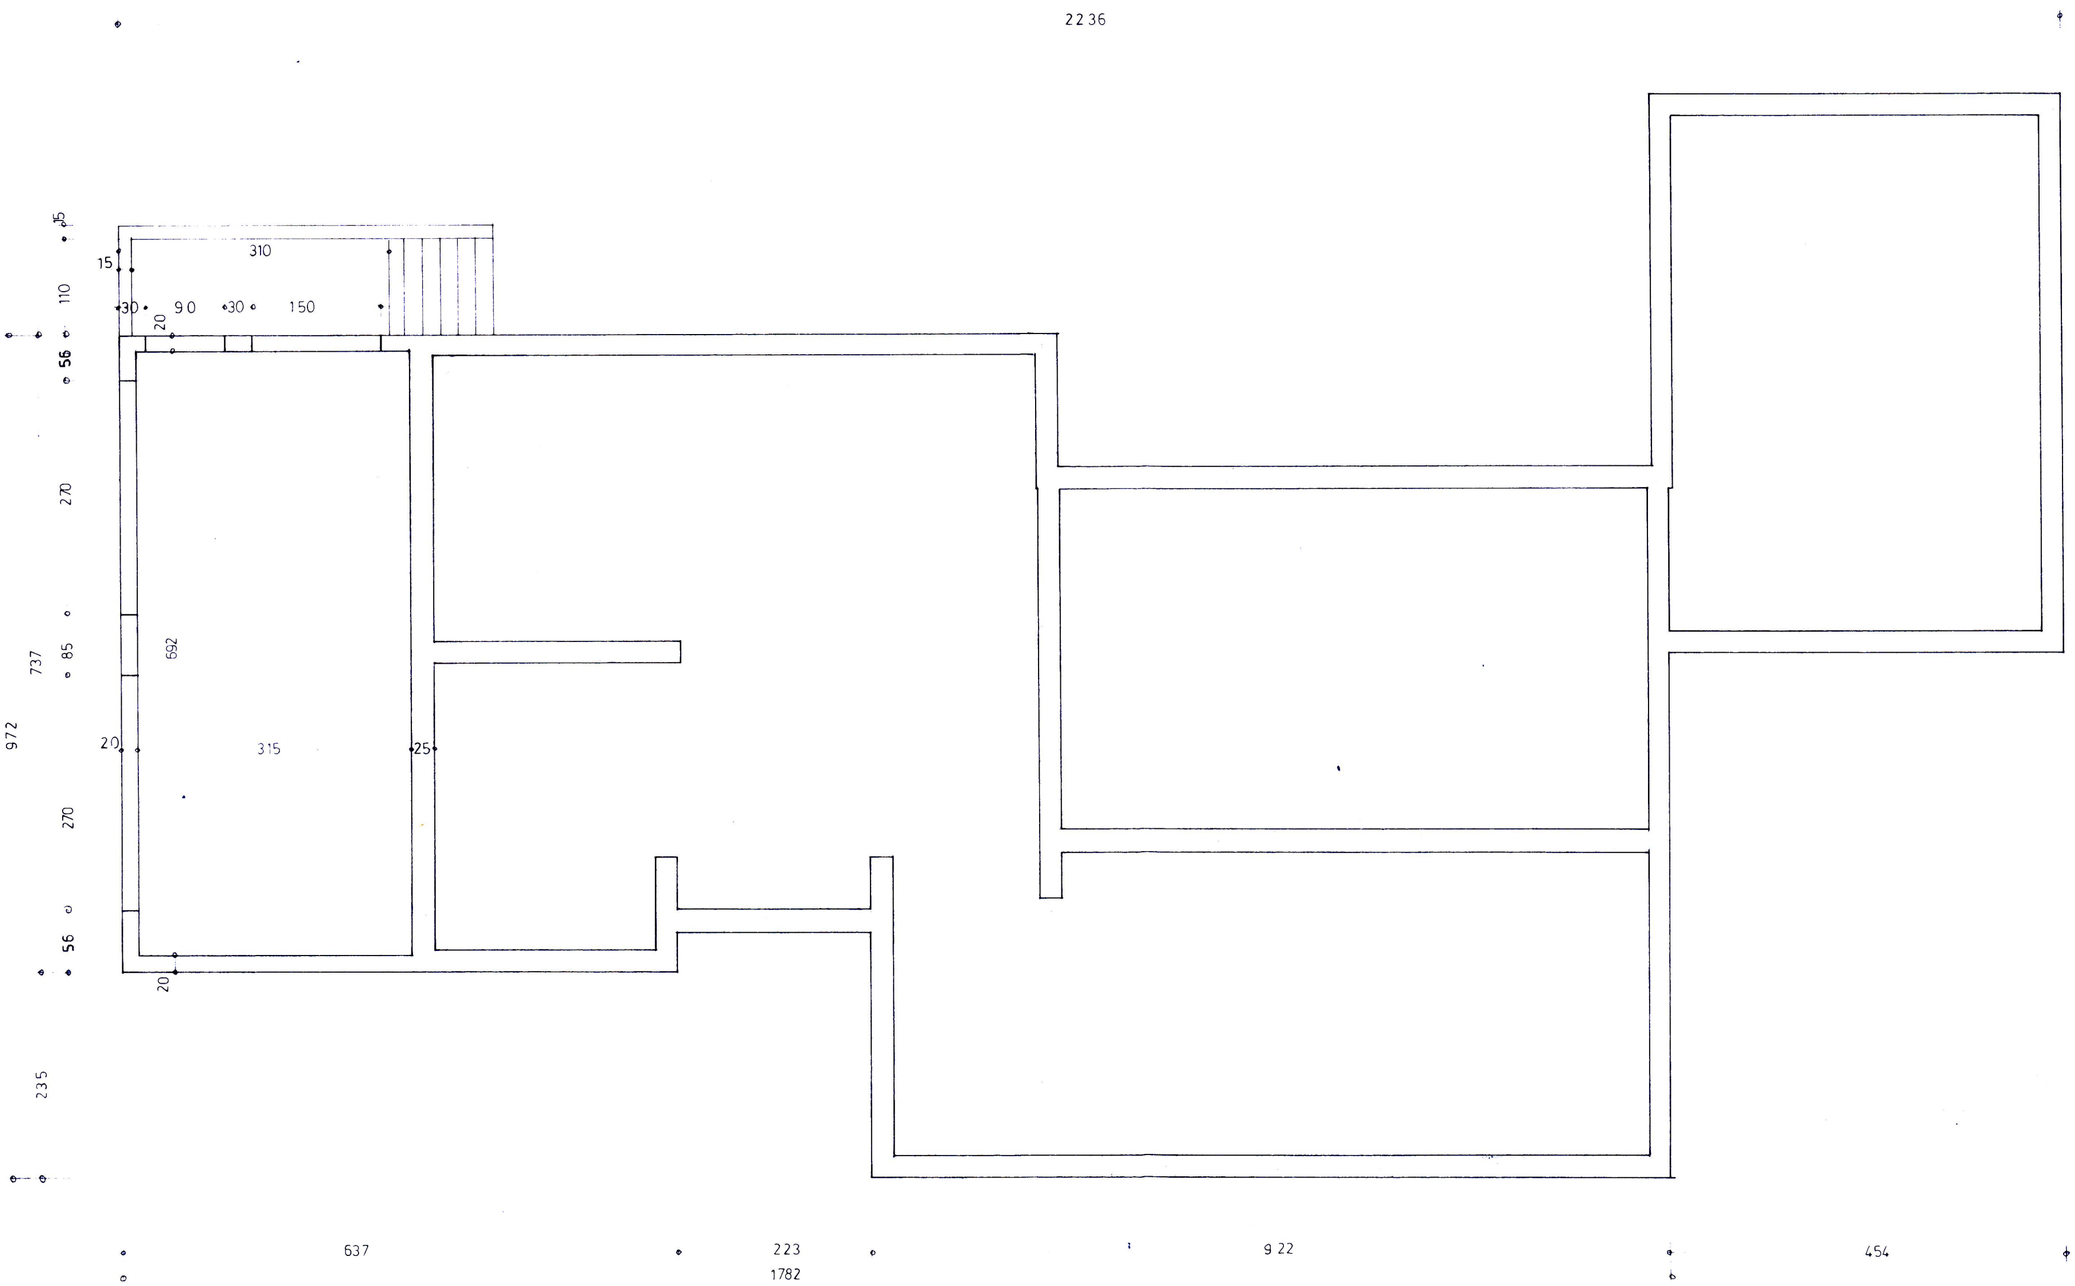

VERKFRÆÐISTOFA GUNNARS TORFASONAR ÁRMÚLA 26 - REYKJAVÍK - SÍMI 86711	Hannað	06.79	
	Teiknað	06.79	MJ
	Yfirfarið	20.06.79	GT
Verkefni: TÚNGATA 25 VESTMANNAEYJUM	Mælikvarði: 1:50		
KJALLARI MÁLAUPPDRÁTTUR	Teikning nr: 7858- A1		
	Undirskrift: Gunnar Torfason		