



Grind 8-8  
M 1:50  
Klæðist með stífu texi  
eil stífingar


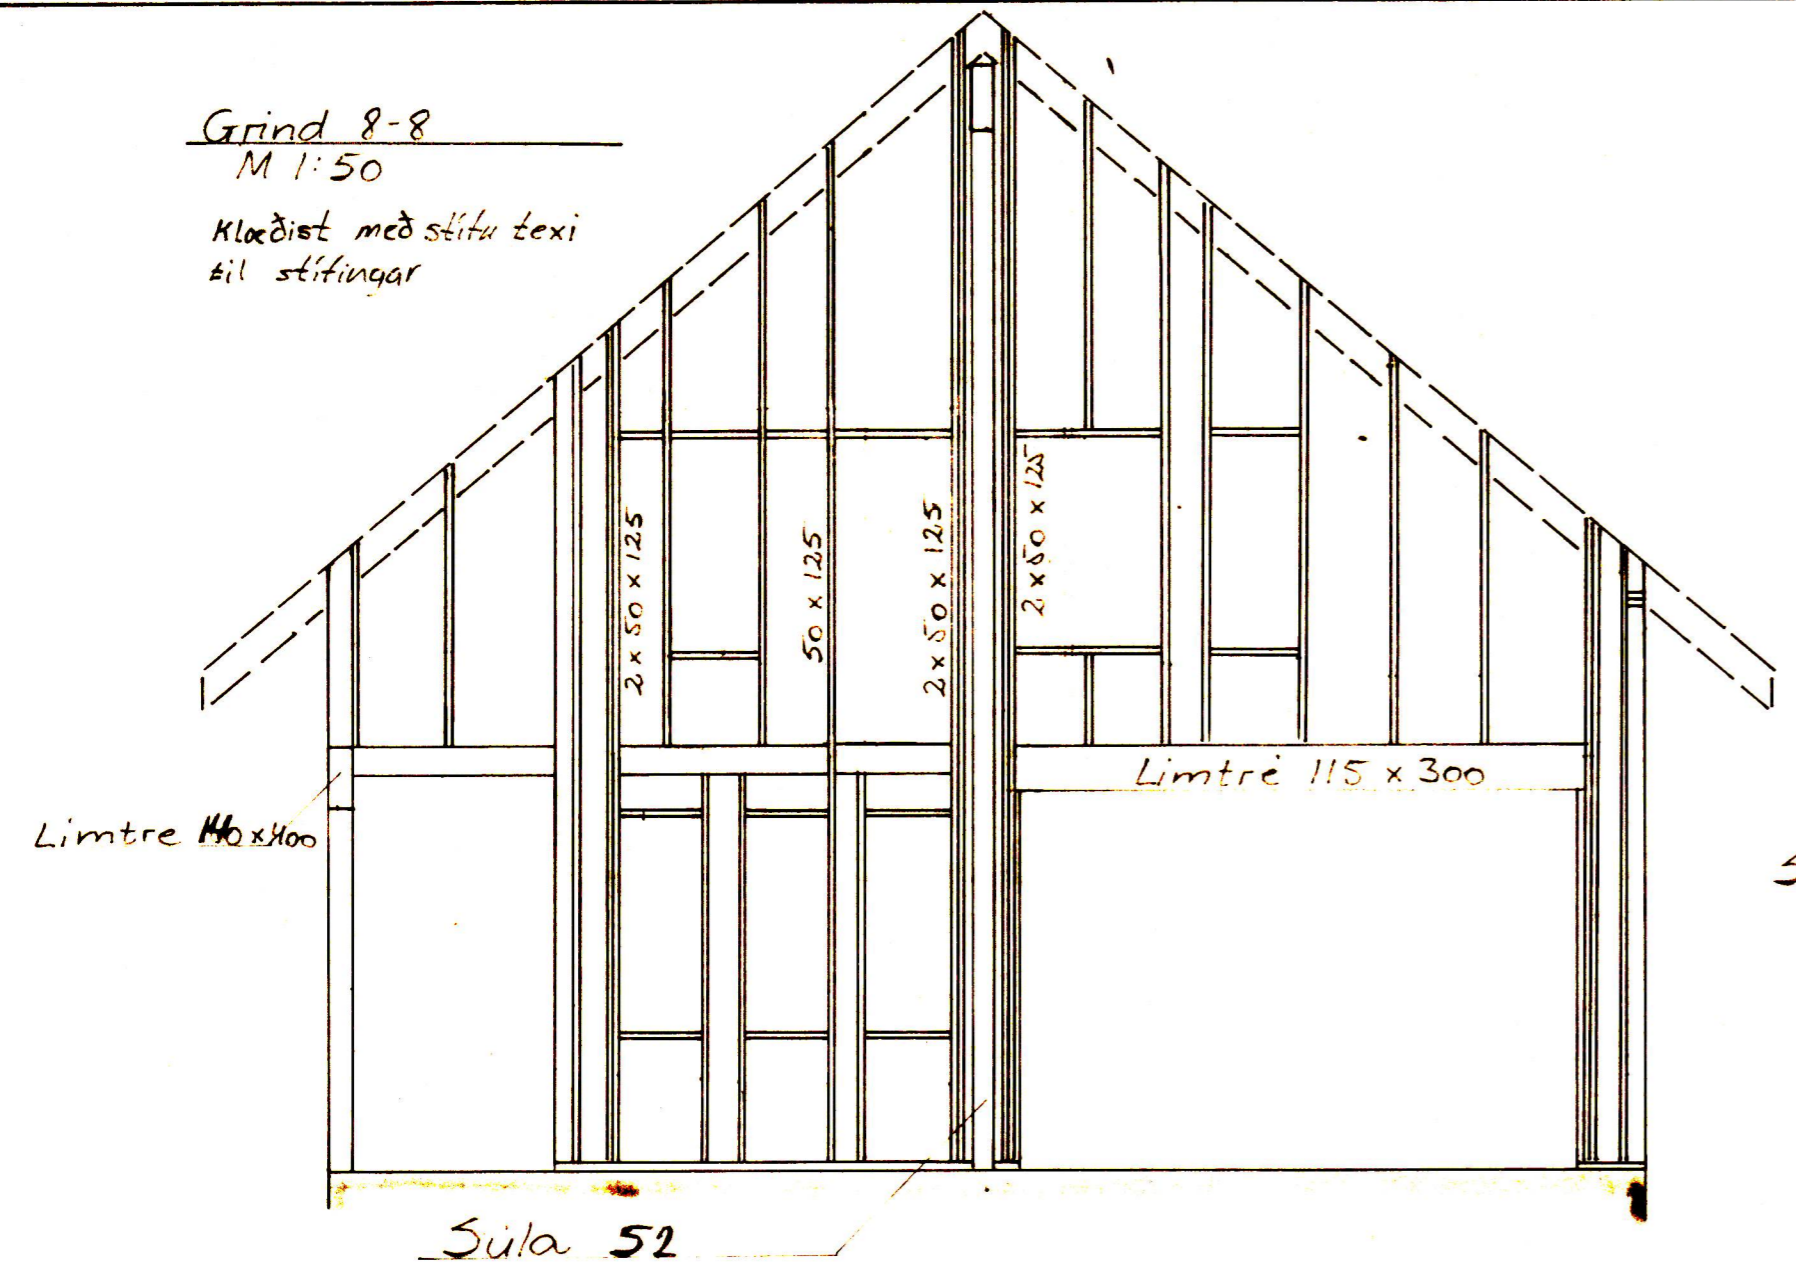


Grind 12-12

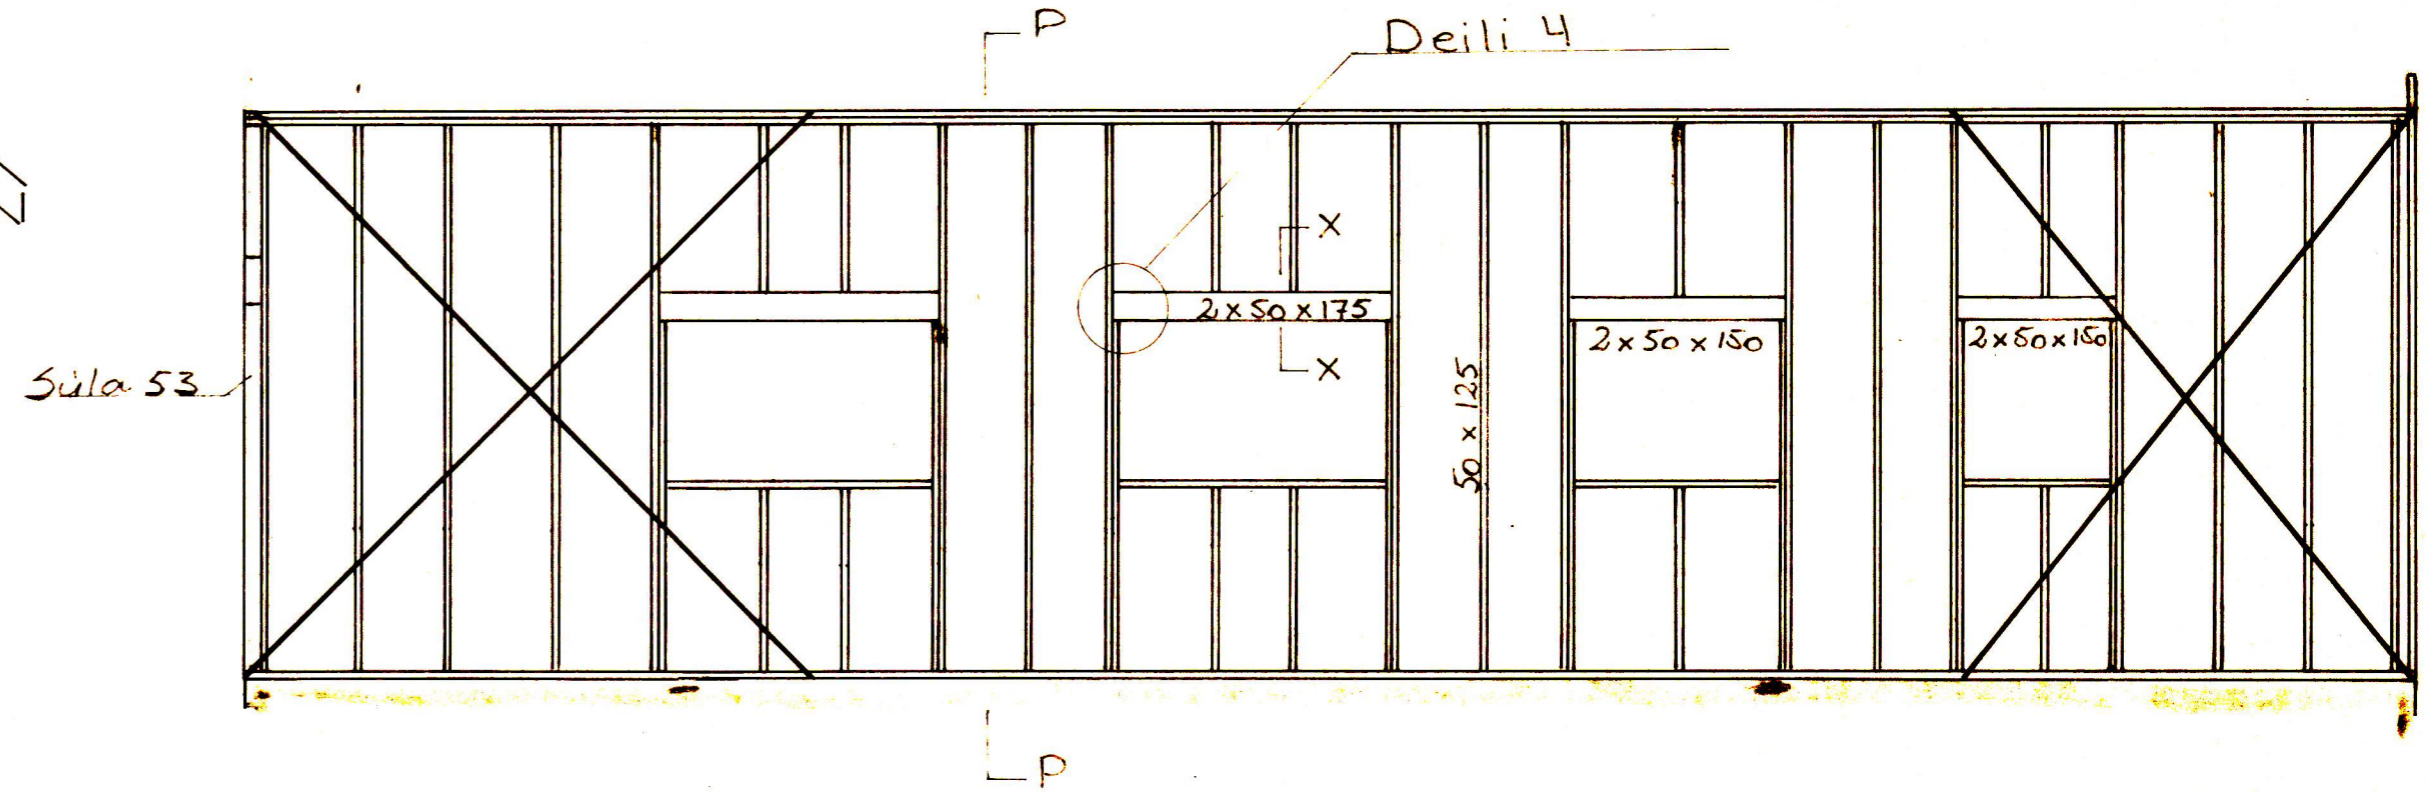


Grind 10-10

Grind 11-11

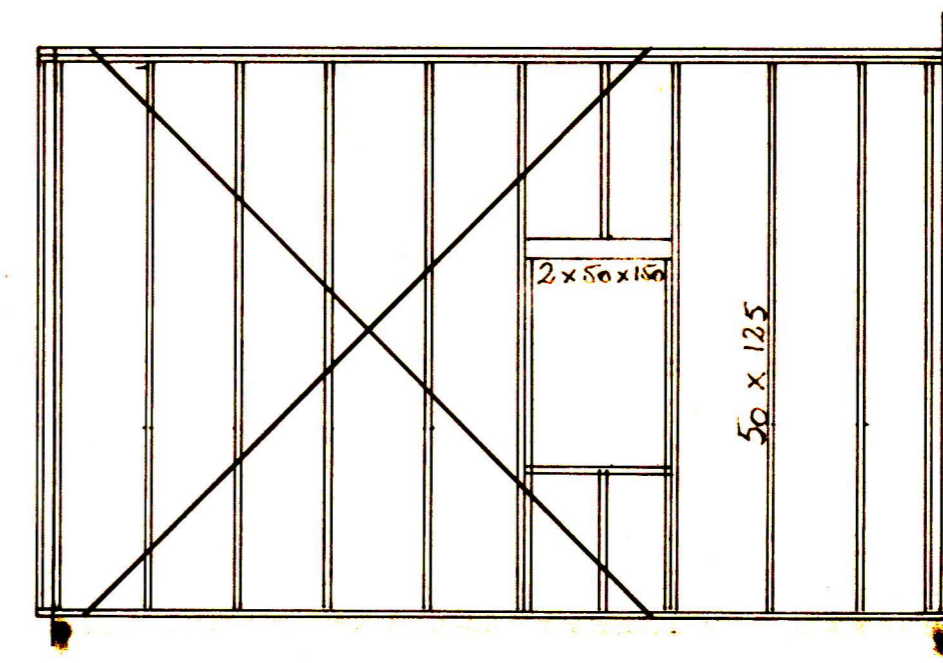
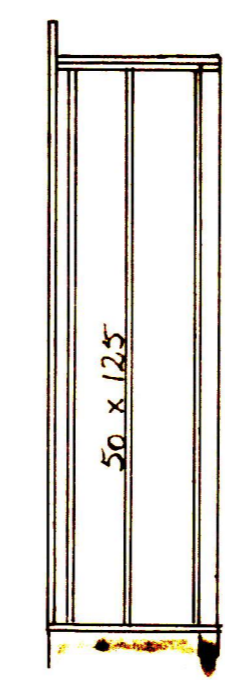


Grind 9-9  
M 1:50

Klæðist með stífu texi  
eil stífingar

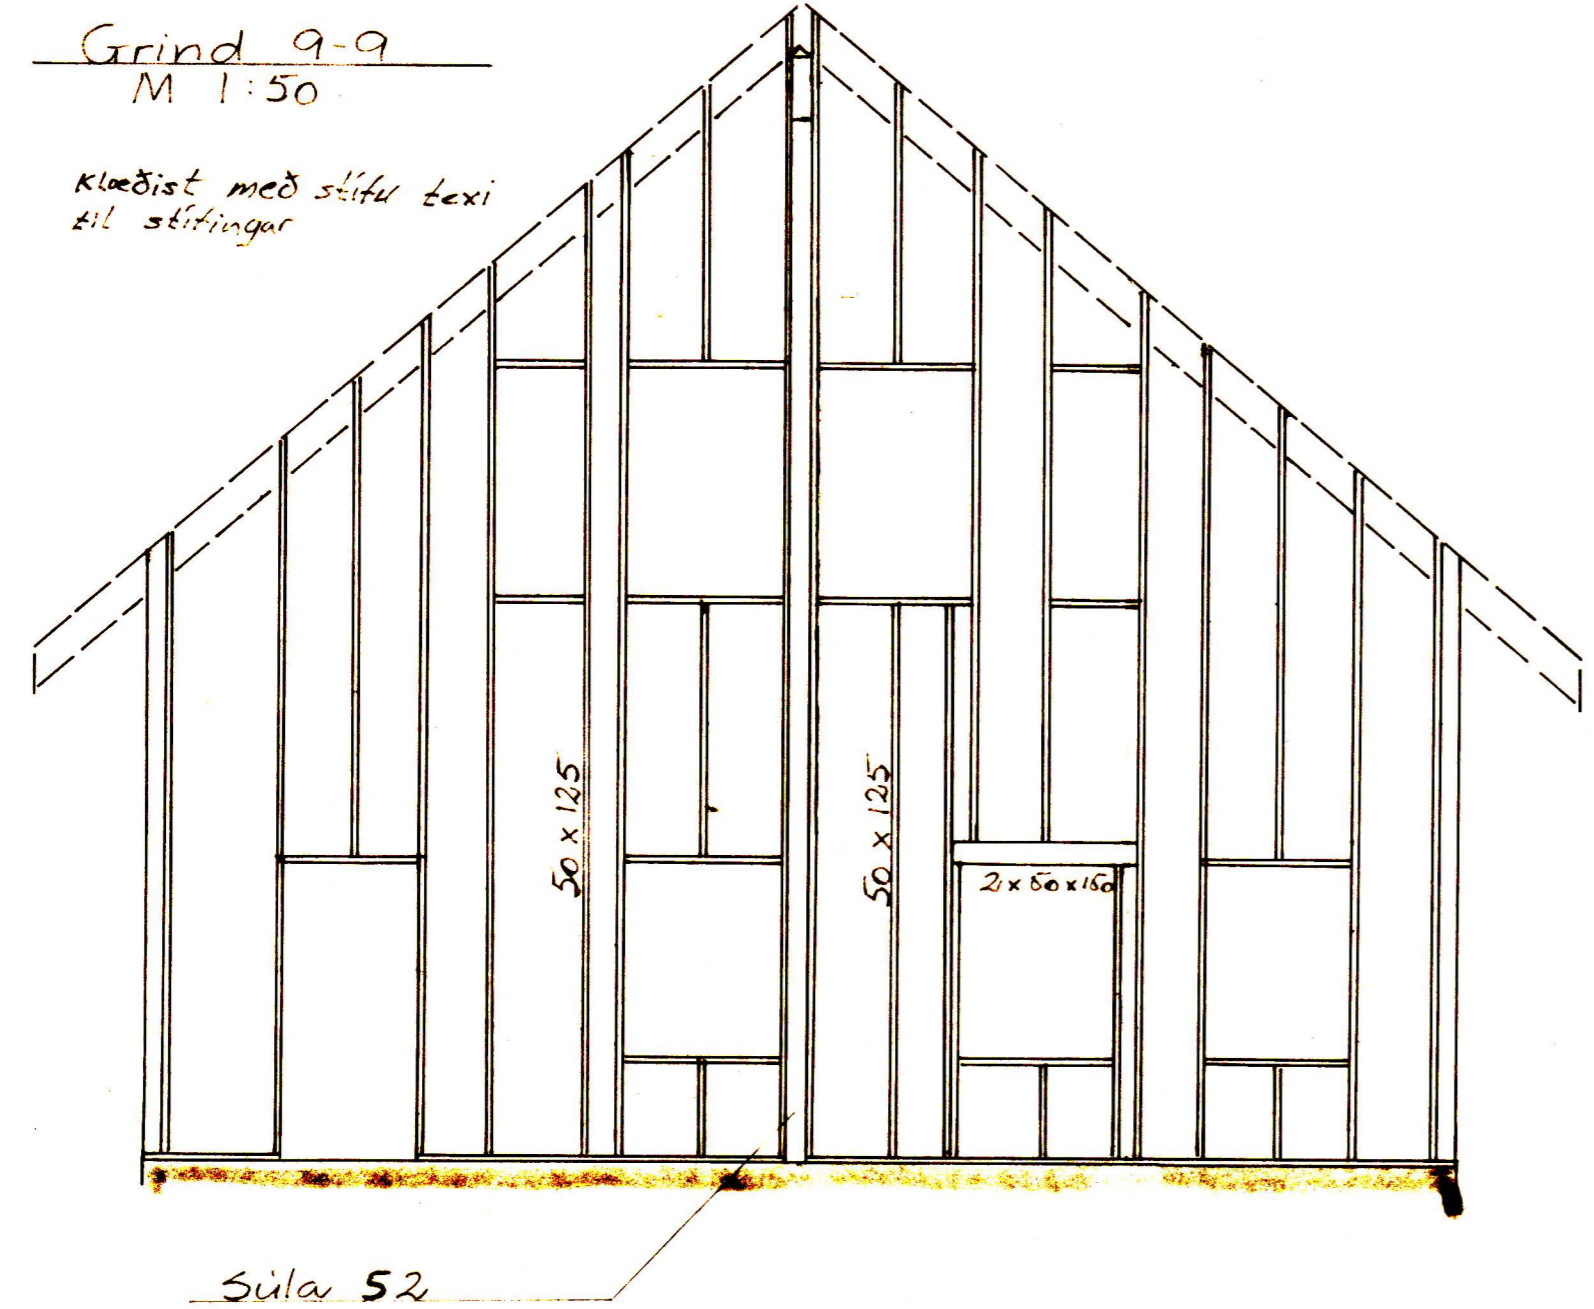

Snið X-X  
M 1:20

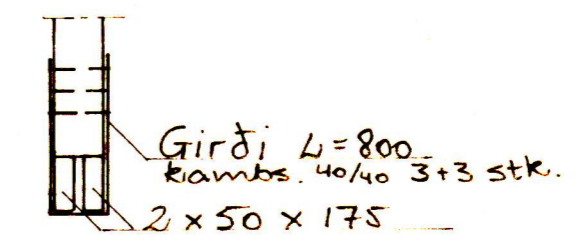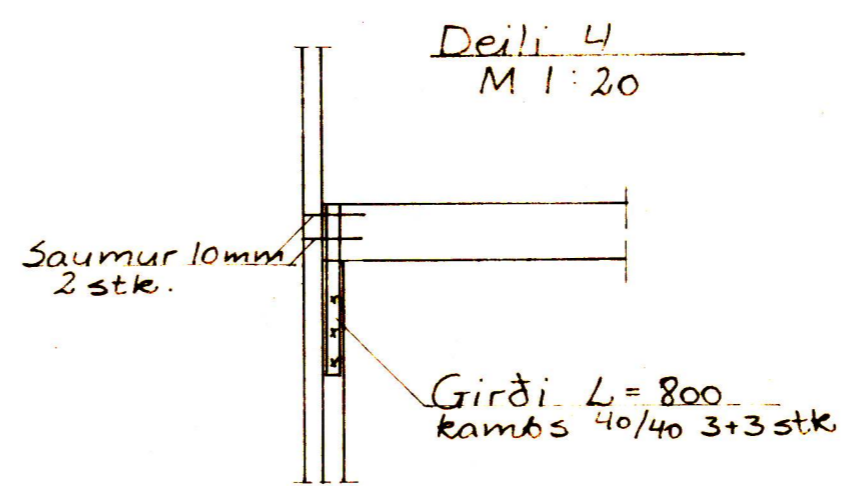

Túngata 11, Vestmannaeyjum		Nr 92-08
Vegggrindur Deili		M 1:50 1:20
Samp. Brynjólfur Guðmundsson		Verktæðingur
S 92-13886		