13013

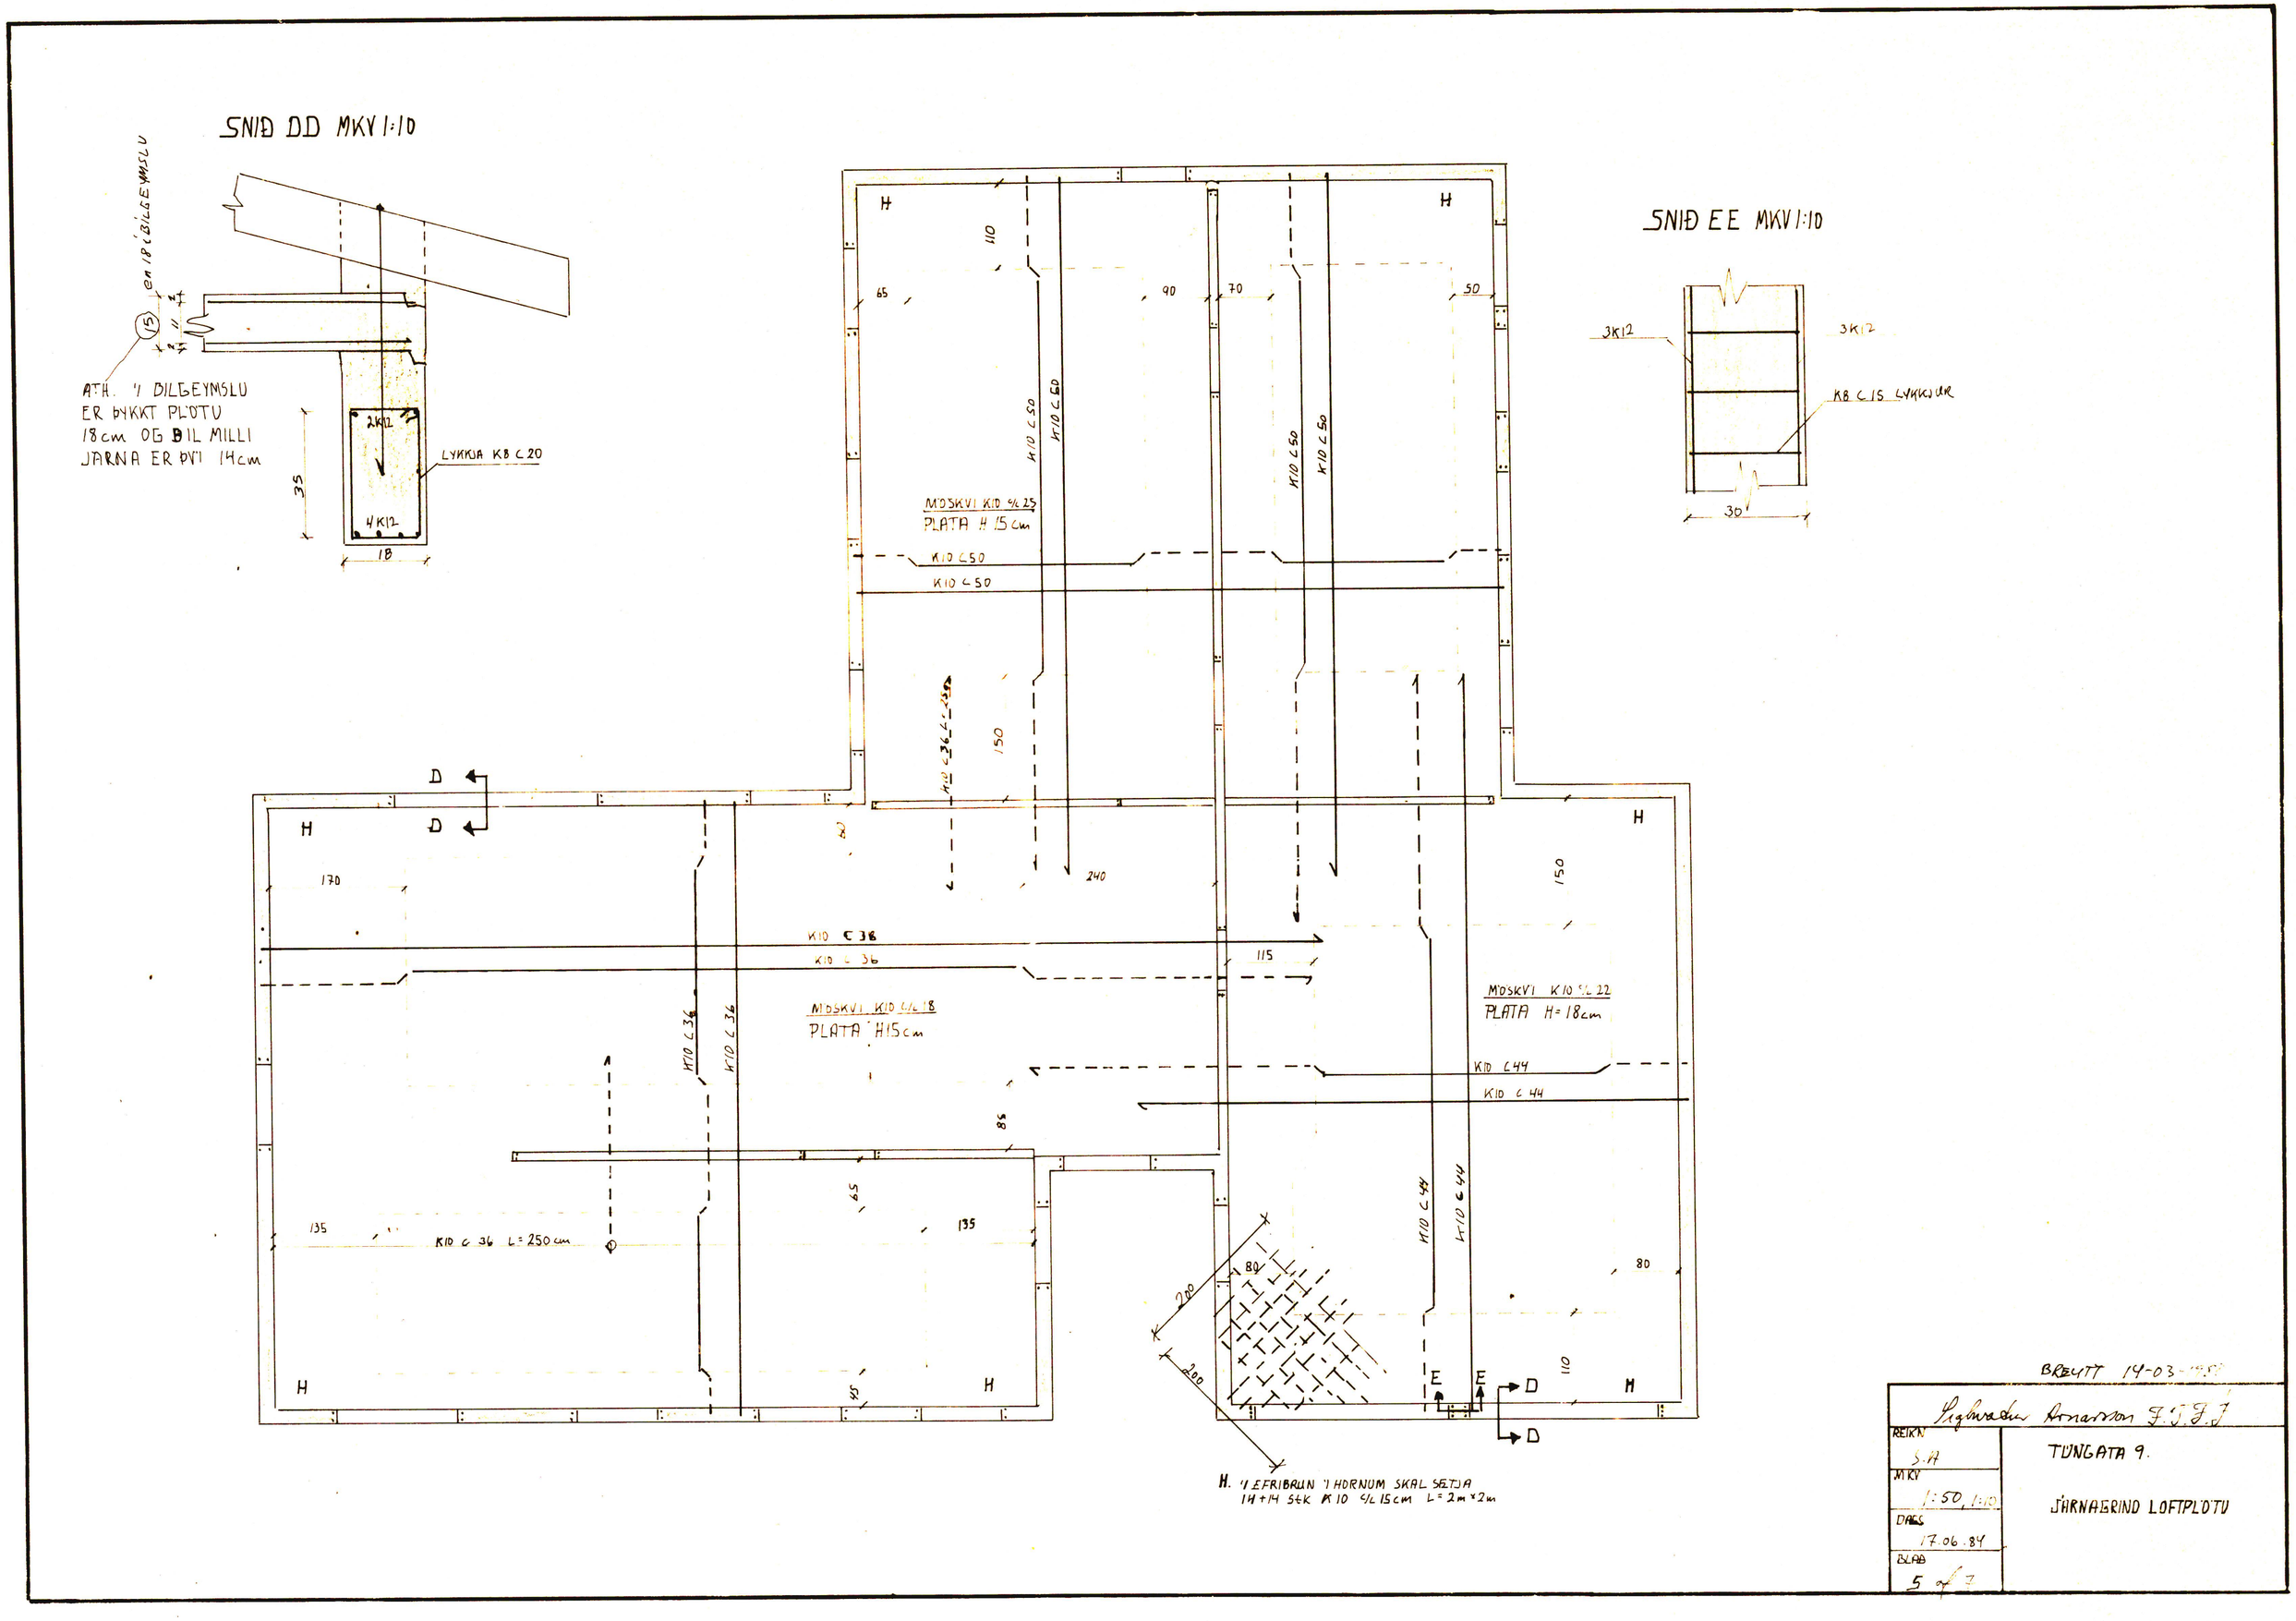
SNIÐ DD MKV 1:10
en 18 ¢ BILGEYMSLU
ATH. Í BILGEYMSLU ER ÞYKKT PLÖTU 18cm OG BIL MILLI JARNA ER ÞVÍ 14cm
2K12
4K12
LYKKJA K8 C 20
35
18
SNIÐ EE MKV 1:10
3K12
3K12
K8 C 15 LYKKJUR
30
MÖSKVI K10 c/c 25
PLATA H 15cm
K10 C 50
K10 C 50
K10 C 50
K10 C 50
K10 C 50
K10 C 36 L=250cm
K10 C 38
K10 C 36
MÖSKVI K10 c/c 18
PLATA H15cm
K10 C 36
K10 C 36
MÖSKVI K10 c/c 22
PLATA H=18cm
K10 C 44
K10 C 44
K10 C 44
K10 C 44
K10 C 36 L=250cm
H. Í EFRIBRUN Í HORNUM SKAL SETJA 14+14 Stk K10 c/c 15cm L=2m×2m
BREYTT 14-03-1988
Sigbvatur Arnarsson F.T.F.I.
REIKN S.A
MKV 1:50, 1:10
DAGS 17.06.84
BLAÐ 5 of 7
TÚNGATA 9.
JÁRNAGRIND LOFTPLÖTU